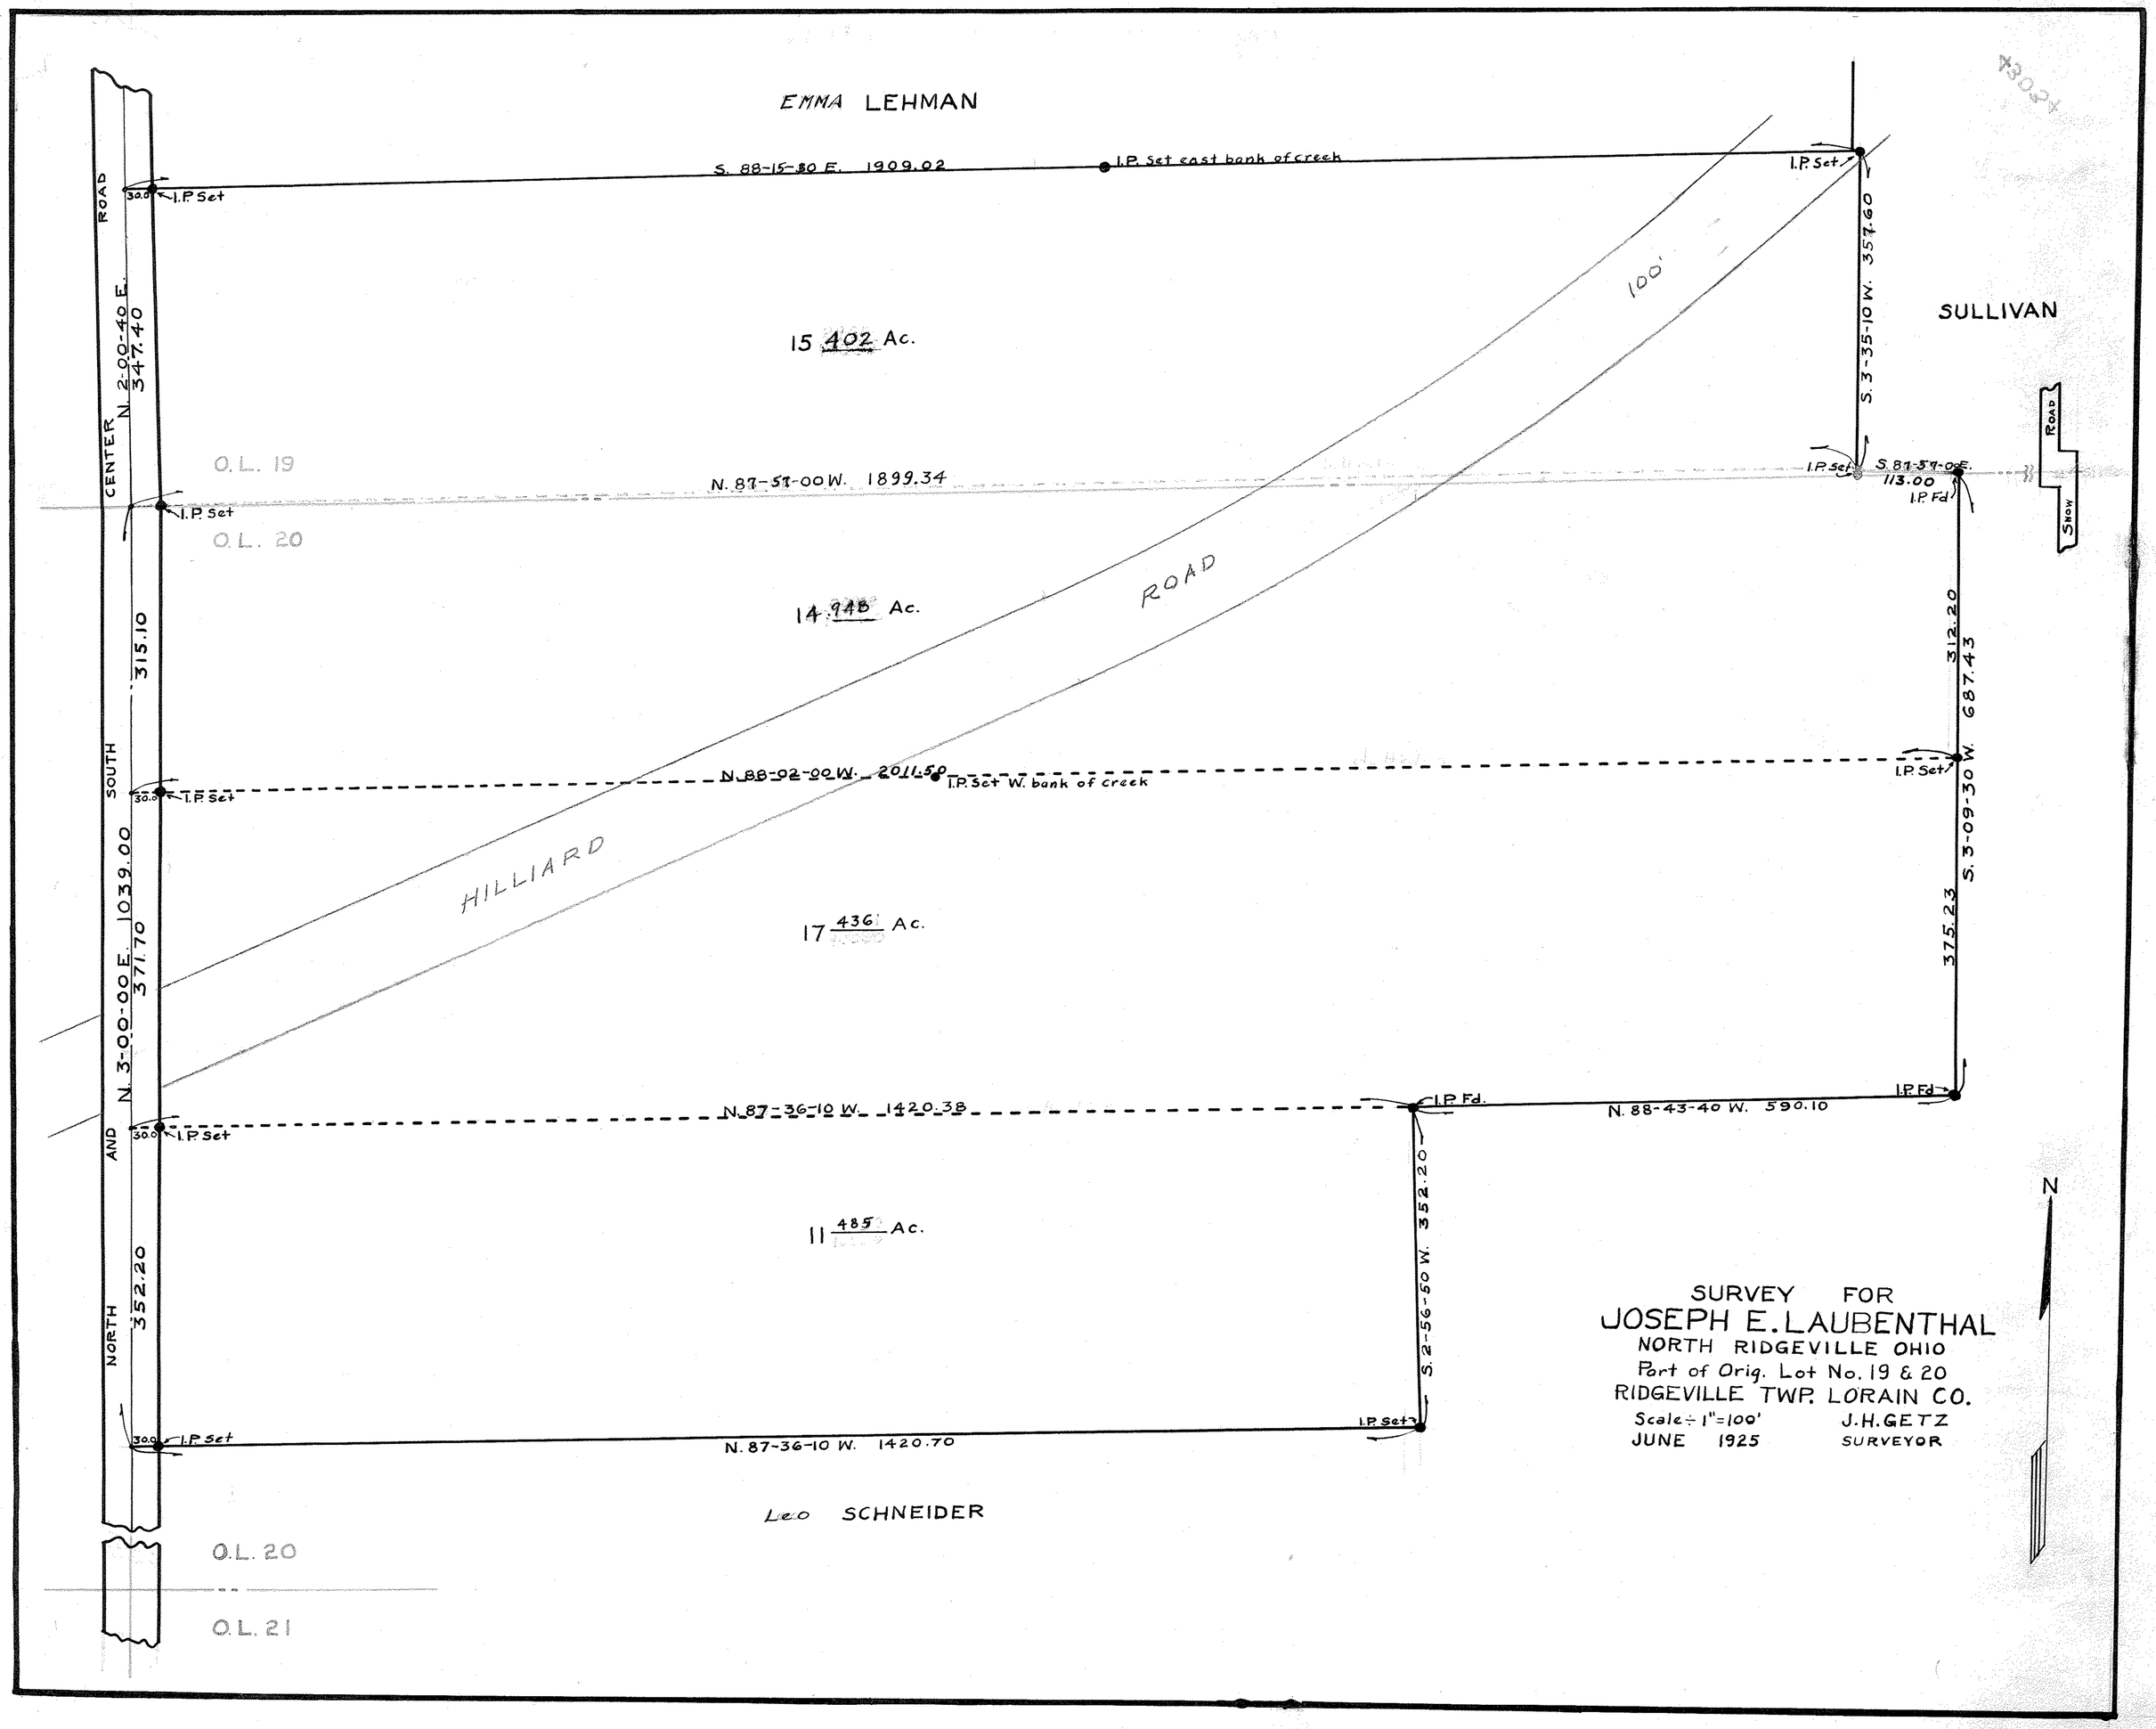07-00-019-000-010 07-00-019-C
07-00-020-101-??? 07-00-020-A