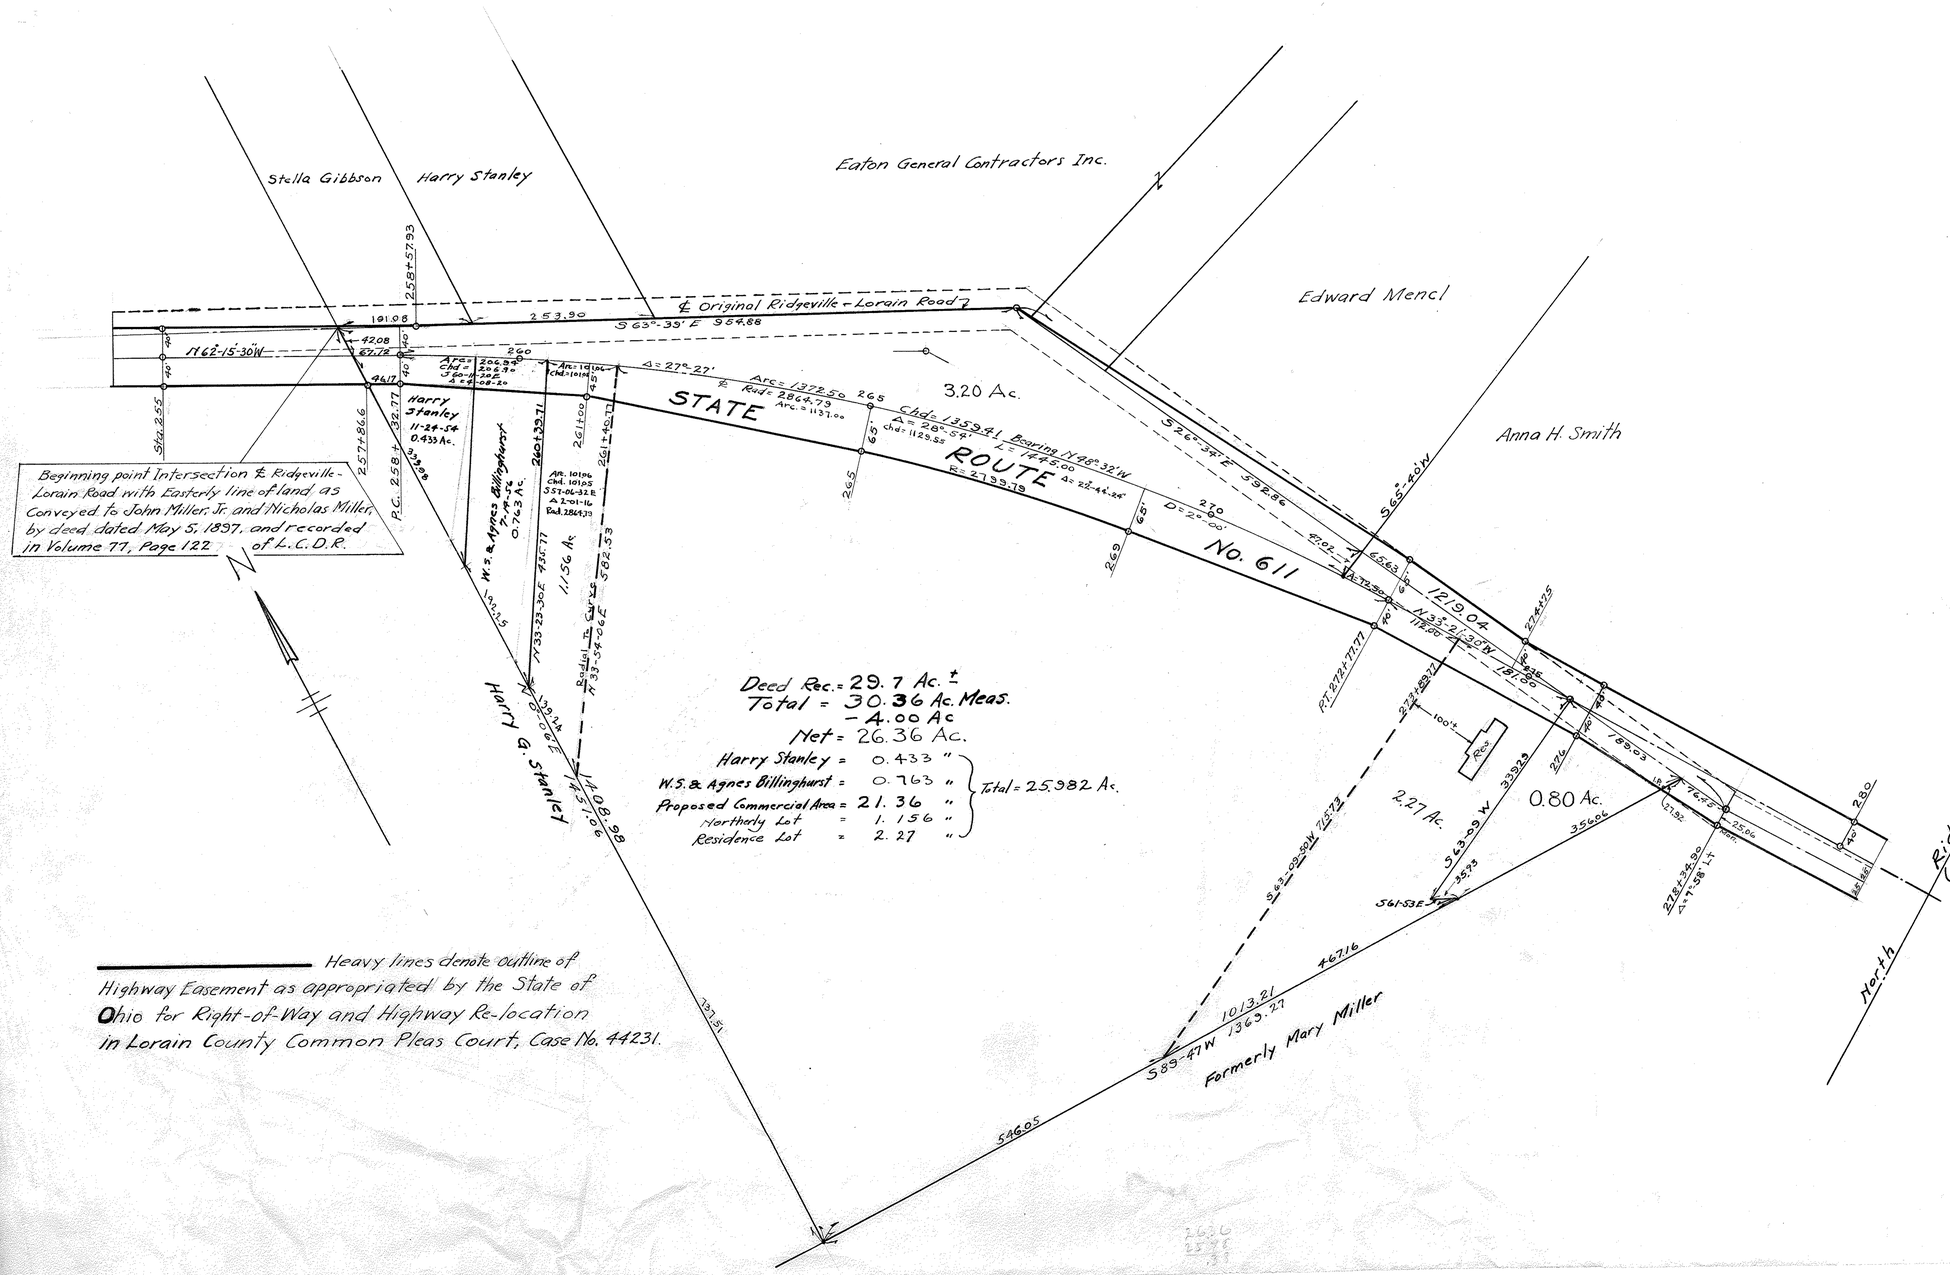04-00-010-106-???
4-00-010-B