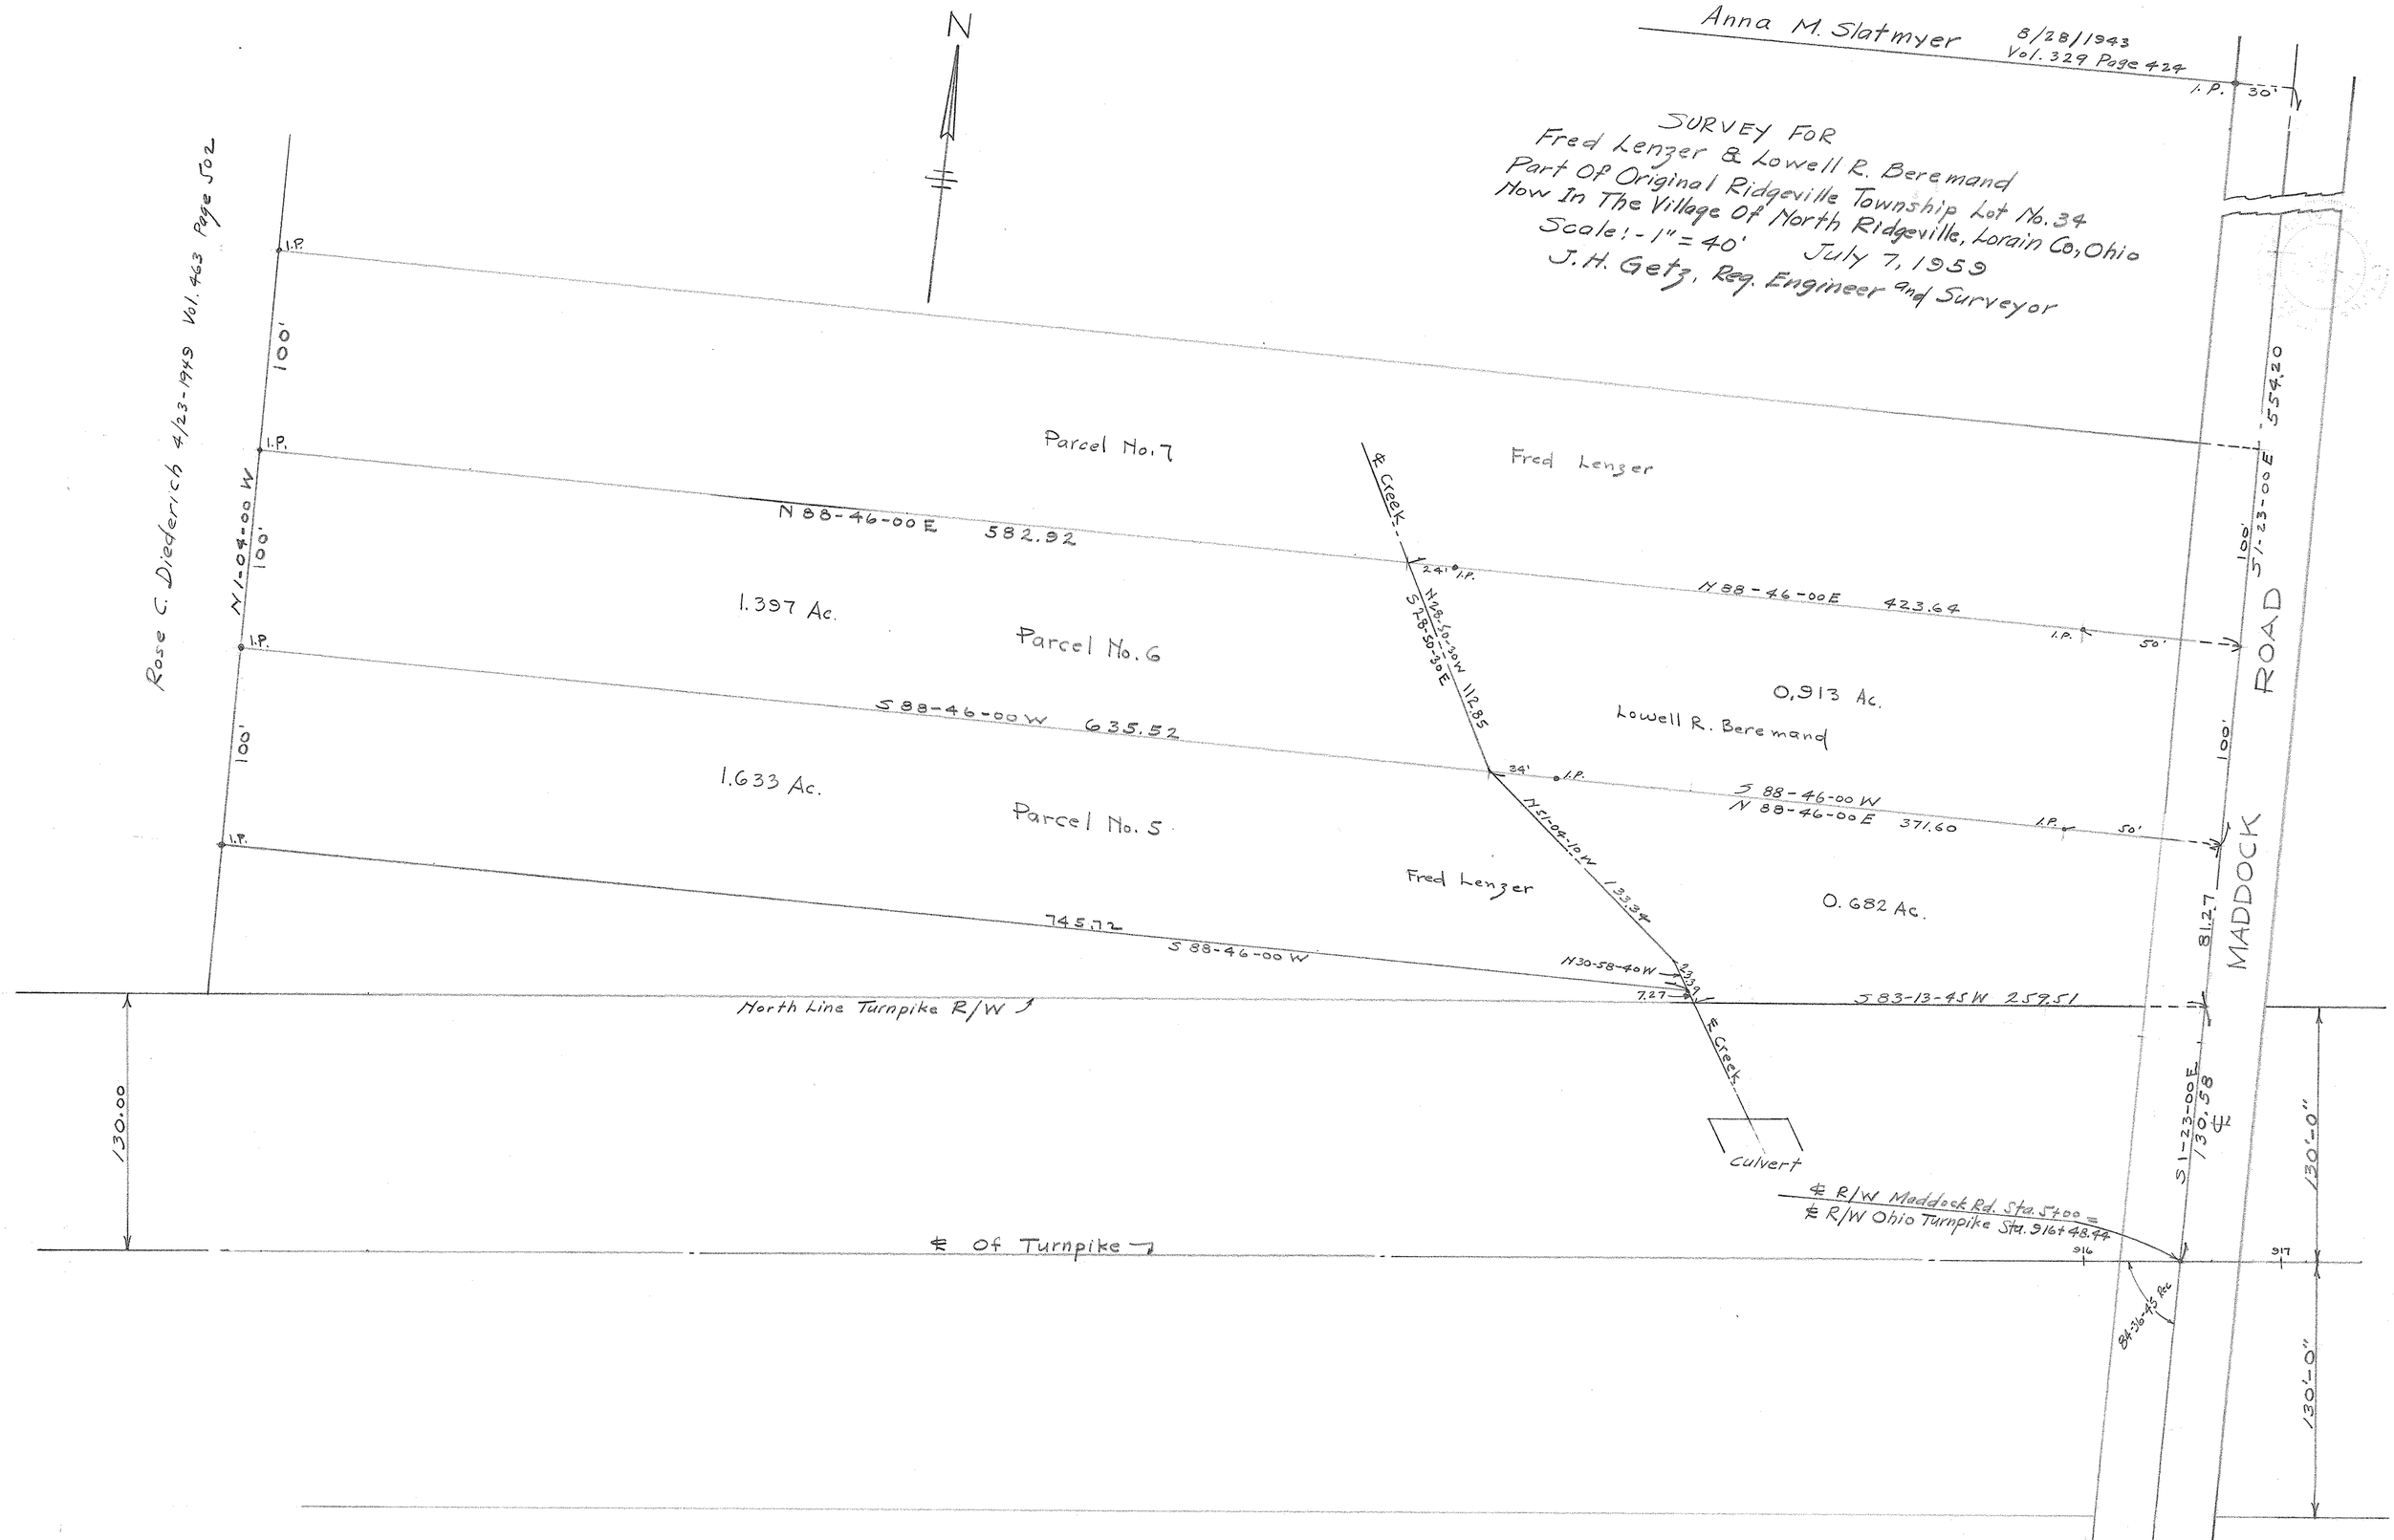07-00-034-000-???
07-00-034-B