02-5-5

02-01-004-108-???

02-01-004-B

Survey for

E.R. PERKINS, TR. LORAIN.

Scale, 60' = 1 IN.
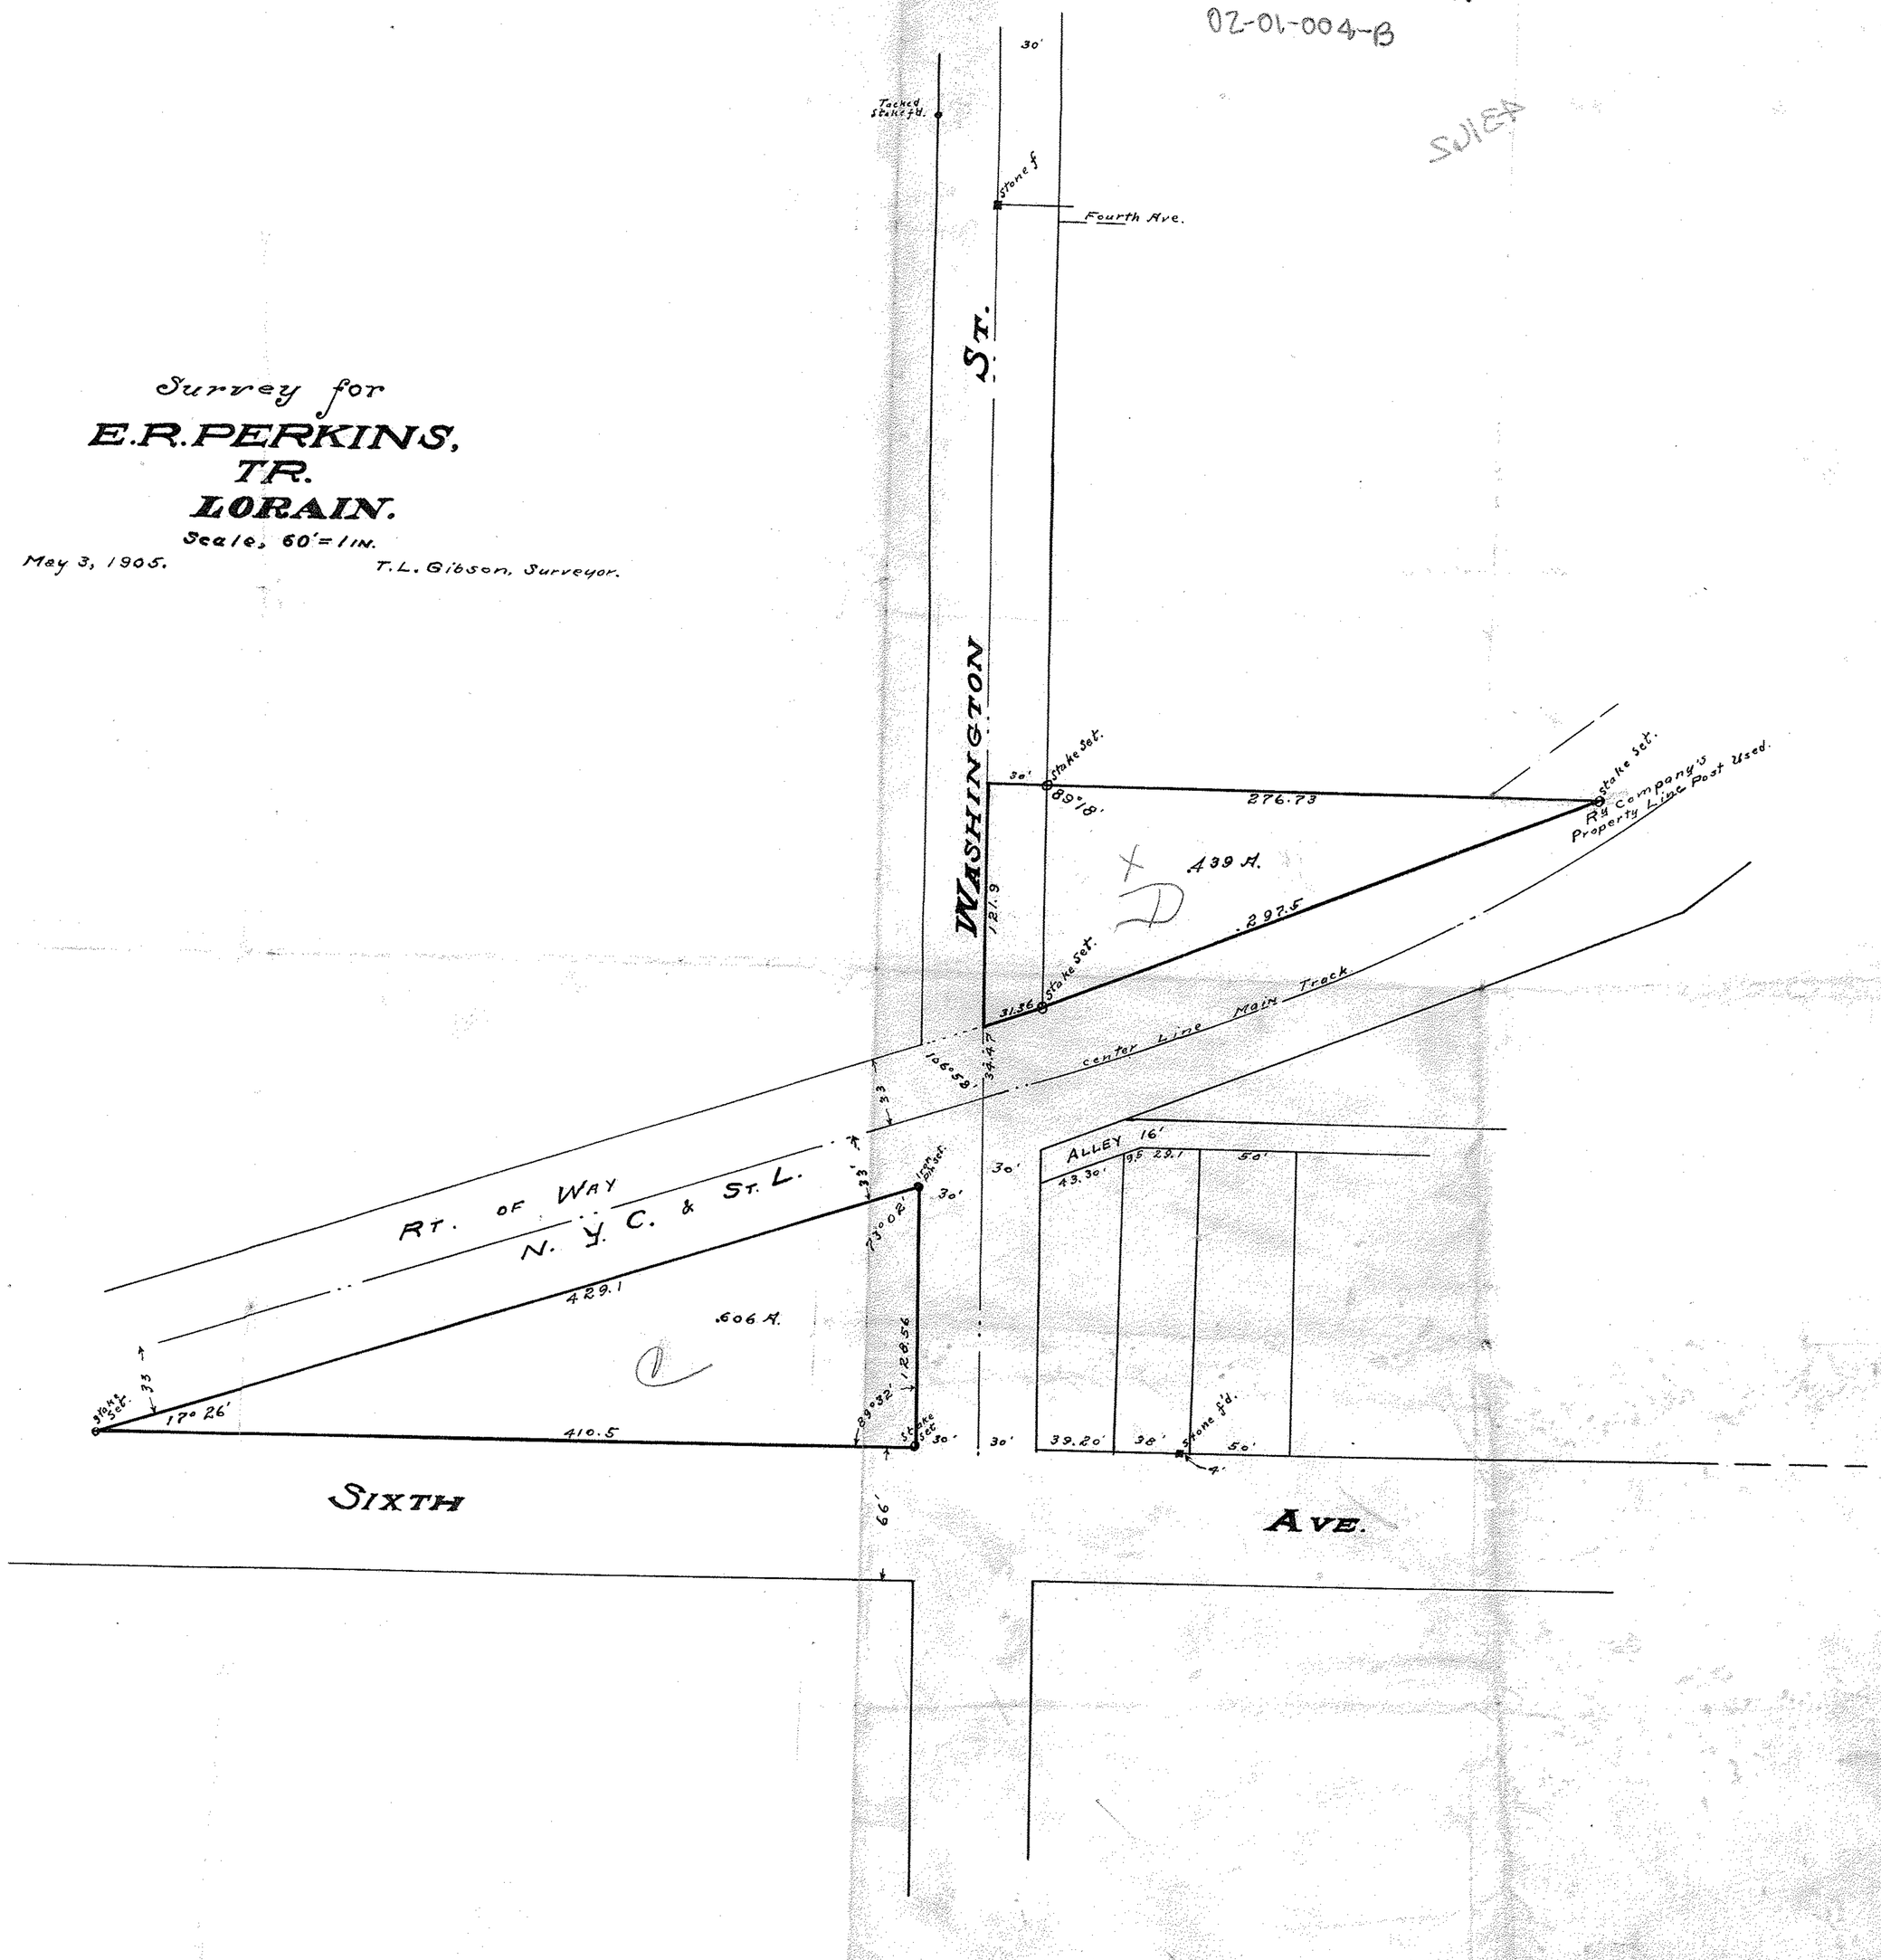
May 3, 1905. T.L. Gibson, Surveyor.