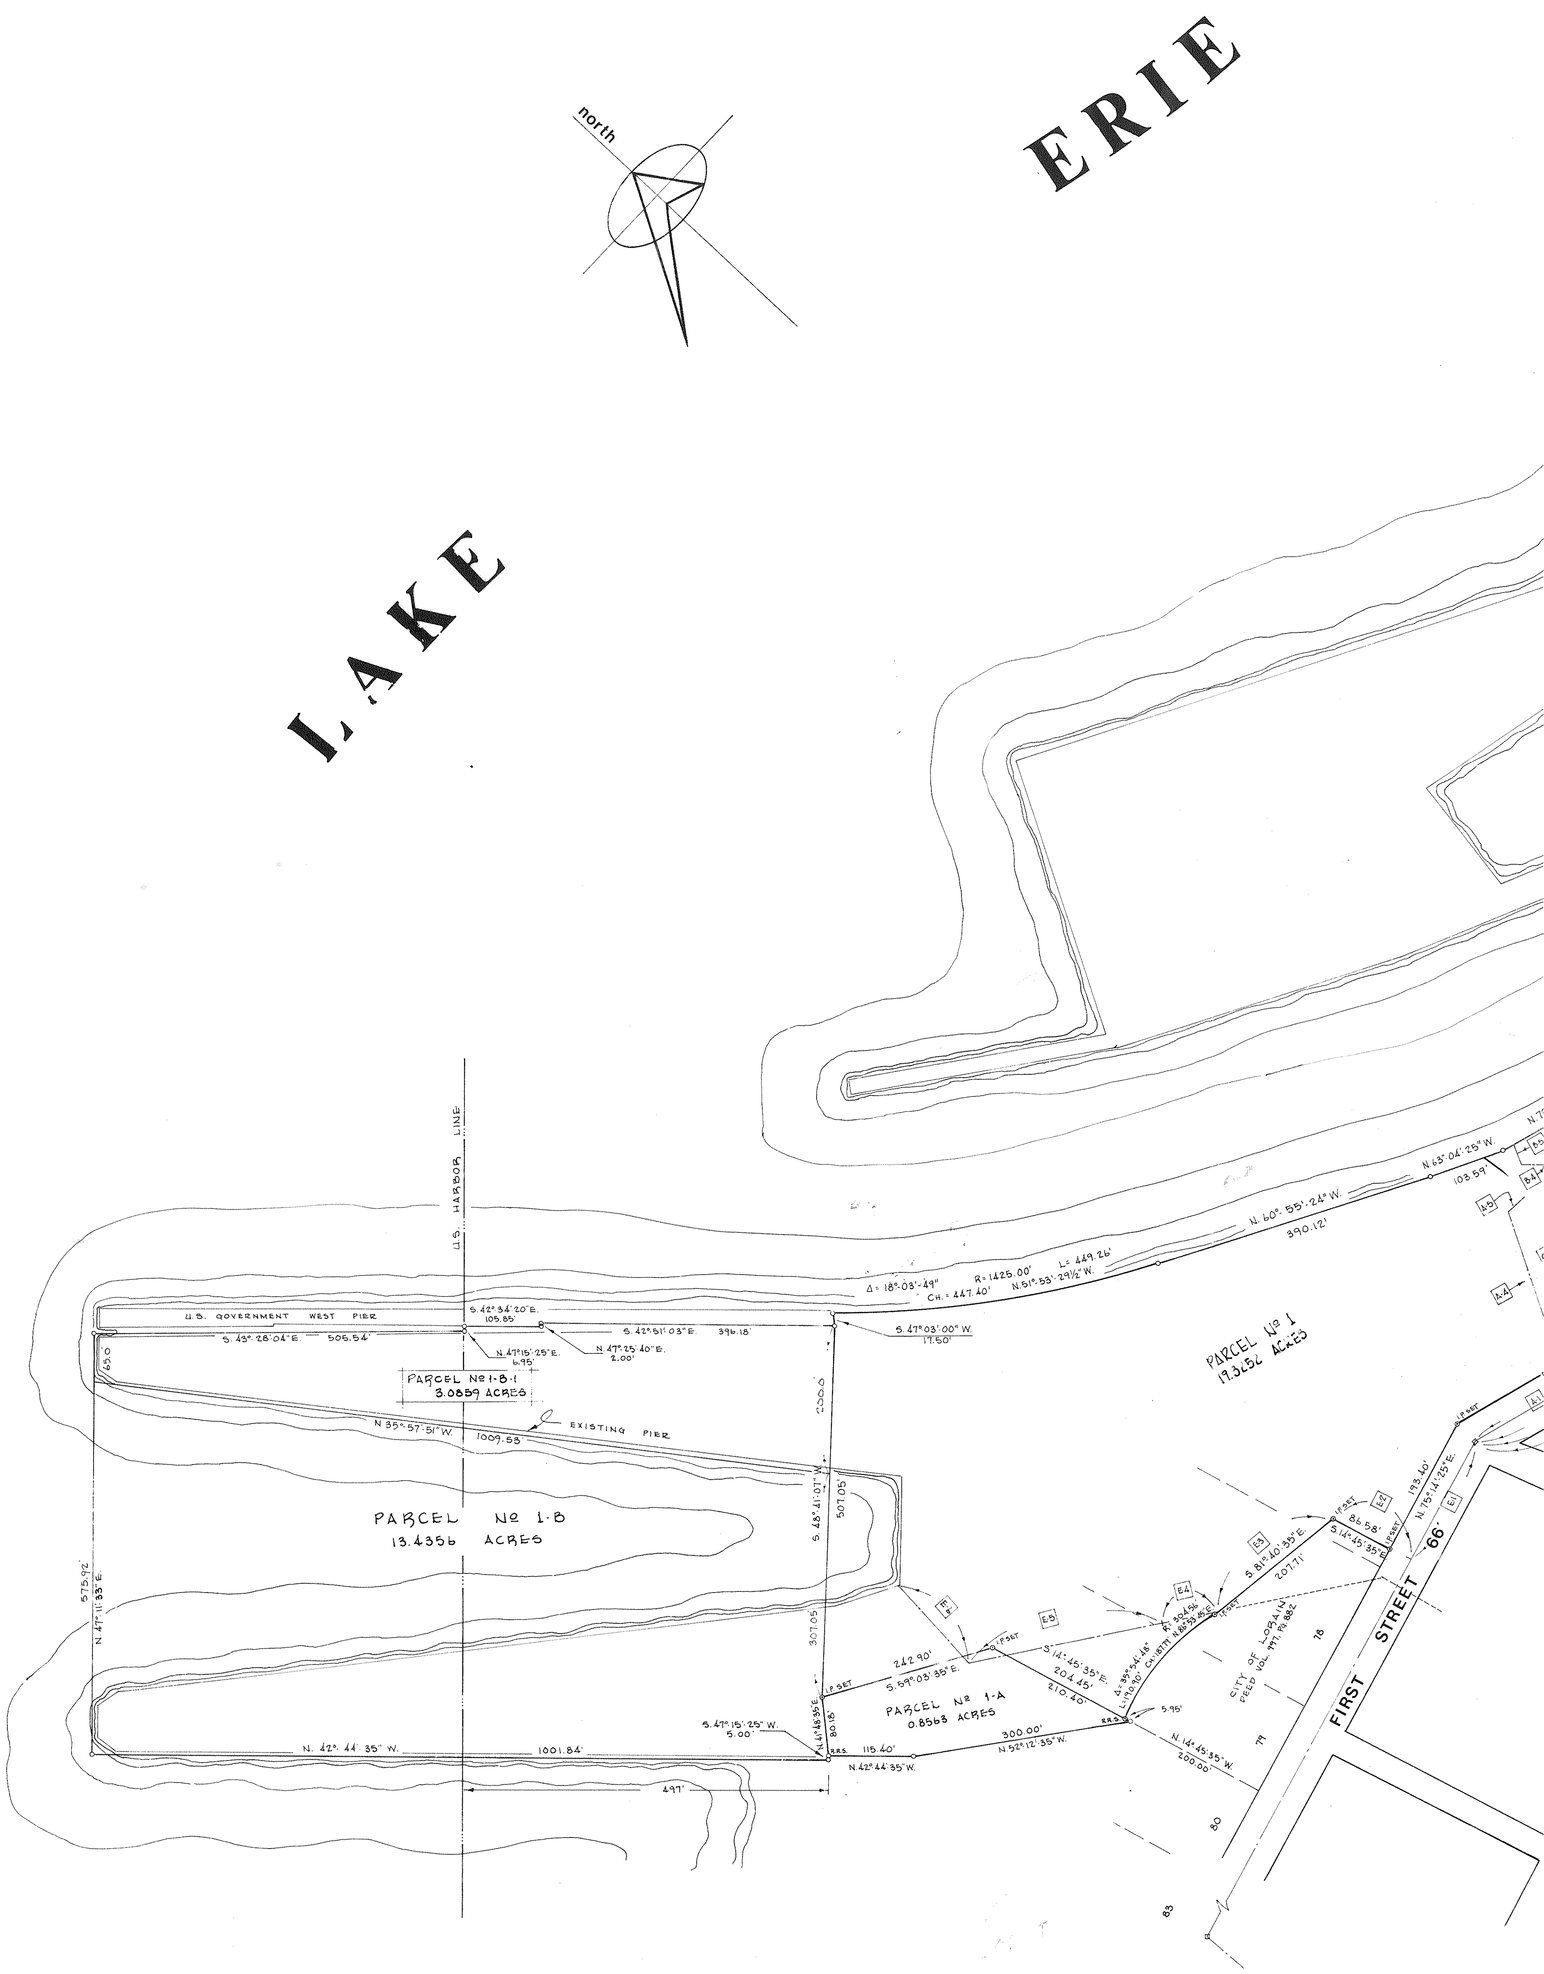
north
LAKE
ERIE
U.S. HARBOR LINE
U.S. GOVERNMENT WEST PIER
S. 45° 28' 04" E. 506.54'
S. 42° 54' 20" E. 105.85'
S. 42° 51' 03" E. 396.18'
S. 47° 03' 00" W. 17.60'
N. 47° 15' 25" E. 6.75'
N. 47° 25' 40" E. 2.00'
PARCEL No 1-B-1
3.0859 ACRES
EXISTING PIER
N 35° 57' 51" W. 1009.55'
PARCEL No 1-B
13.4356 ACRES
S. 48° 41' 01" W. 507.05'
307.05'
N. 47° 11' 53" E. 575.92'
N. 42° 44' 35" W. 1001.84'
497'
S. 47° 15' 25" W. 5.00'
N. 42° 44' 35" W. 115.40'
242.90'
S. 59° 03' 35" E.
PARCEL No 1-A
0.8563 ACRES
300.00'
N. 52° 12' 55" W.
N. 14° 45' 55" W. 200.00'
S. 14° 45' 55" E. 20.45'
210.40'
Δ = 18° 03' 49"
R = 1425.00'
L = 449.26'
CH. = 447.40'
N. 61° 53' 29½" W.
N. 60° 55' 24" W. 390.12'
N. 63° 04' 25" W. 103.59'
PARCEL No 1
19.3656 ACRES
S. 81° 40' 35" E. 207.71'
S. 14° 45' 55" E. 86.58'
N. 75° 14' 25" E. 193.40'
CITY OF LORAIN
FIELD VOL. 199 PG. 882
FIRST STREET
66'
78
79
80
83