02-01-003
02-01-004
02-01-005
02-01-006

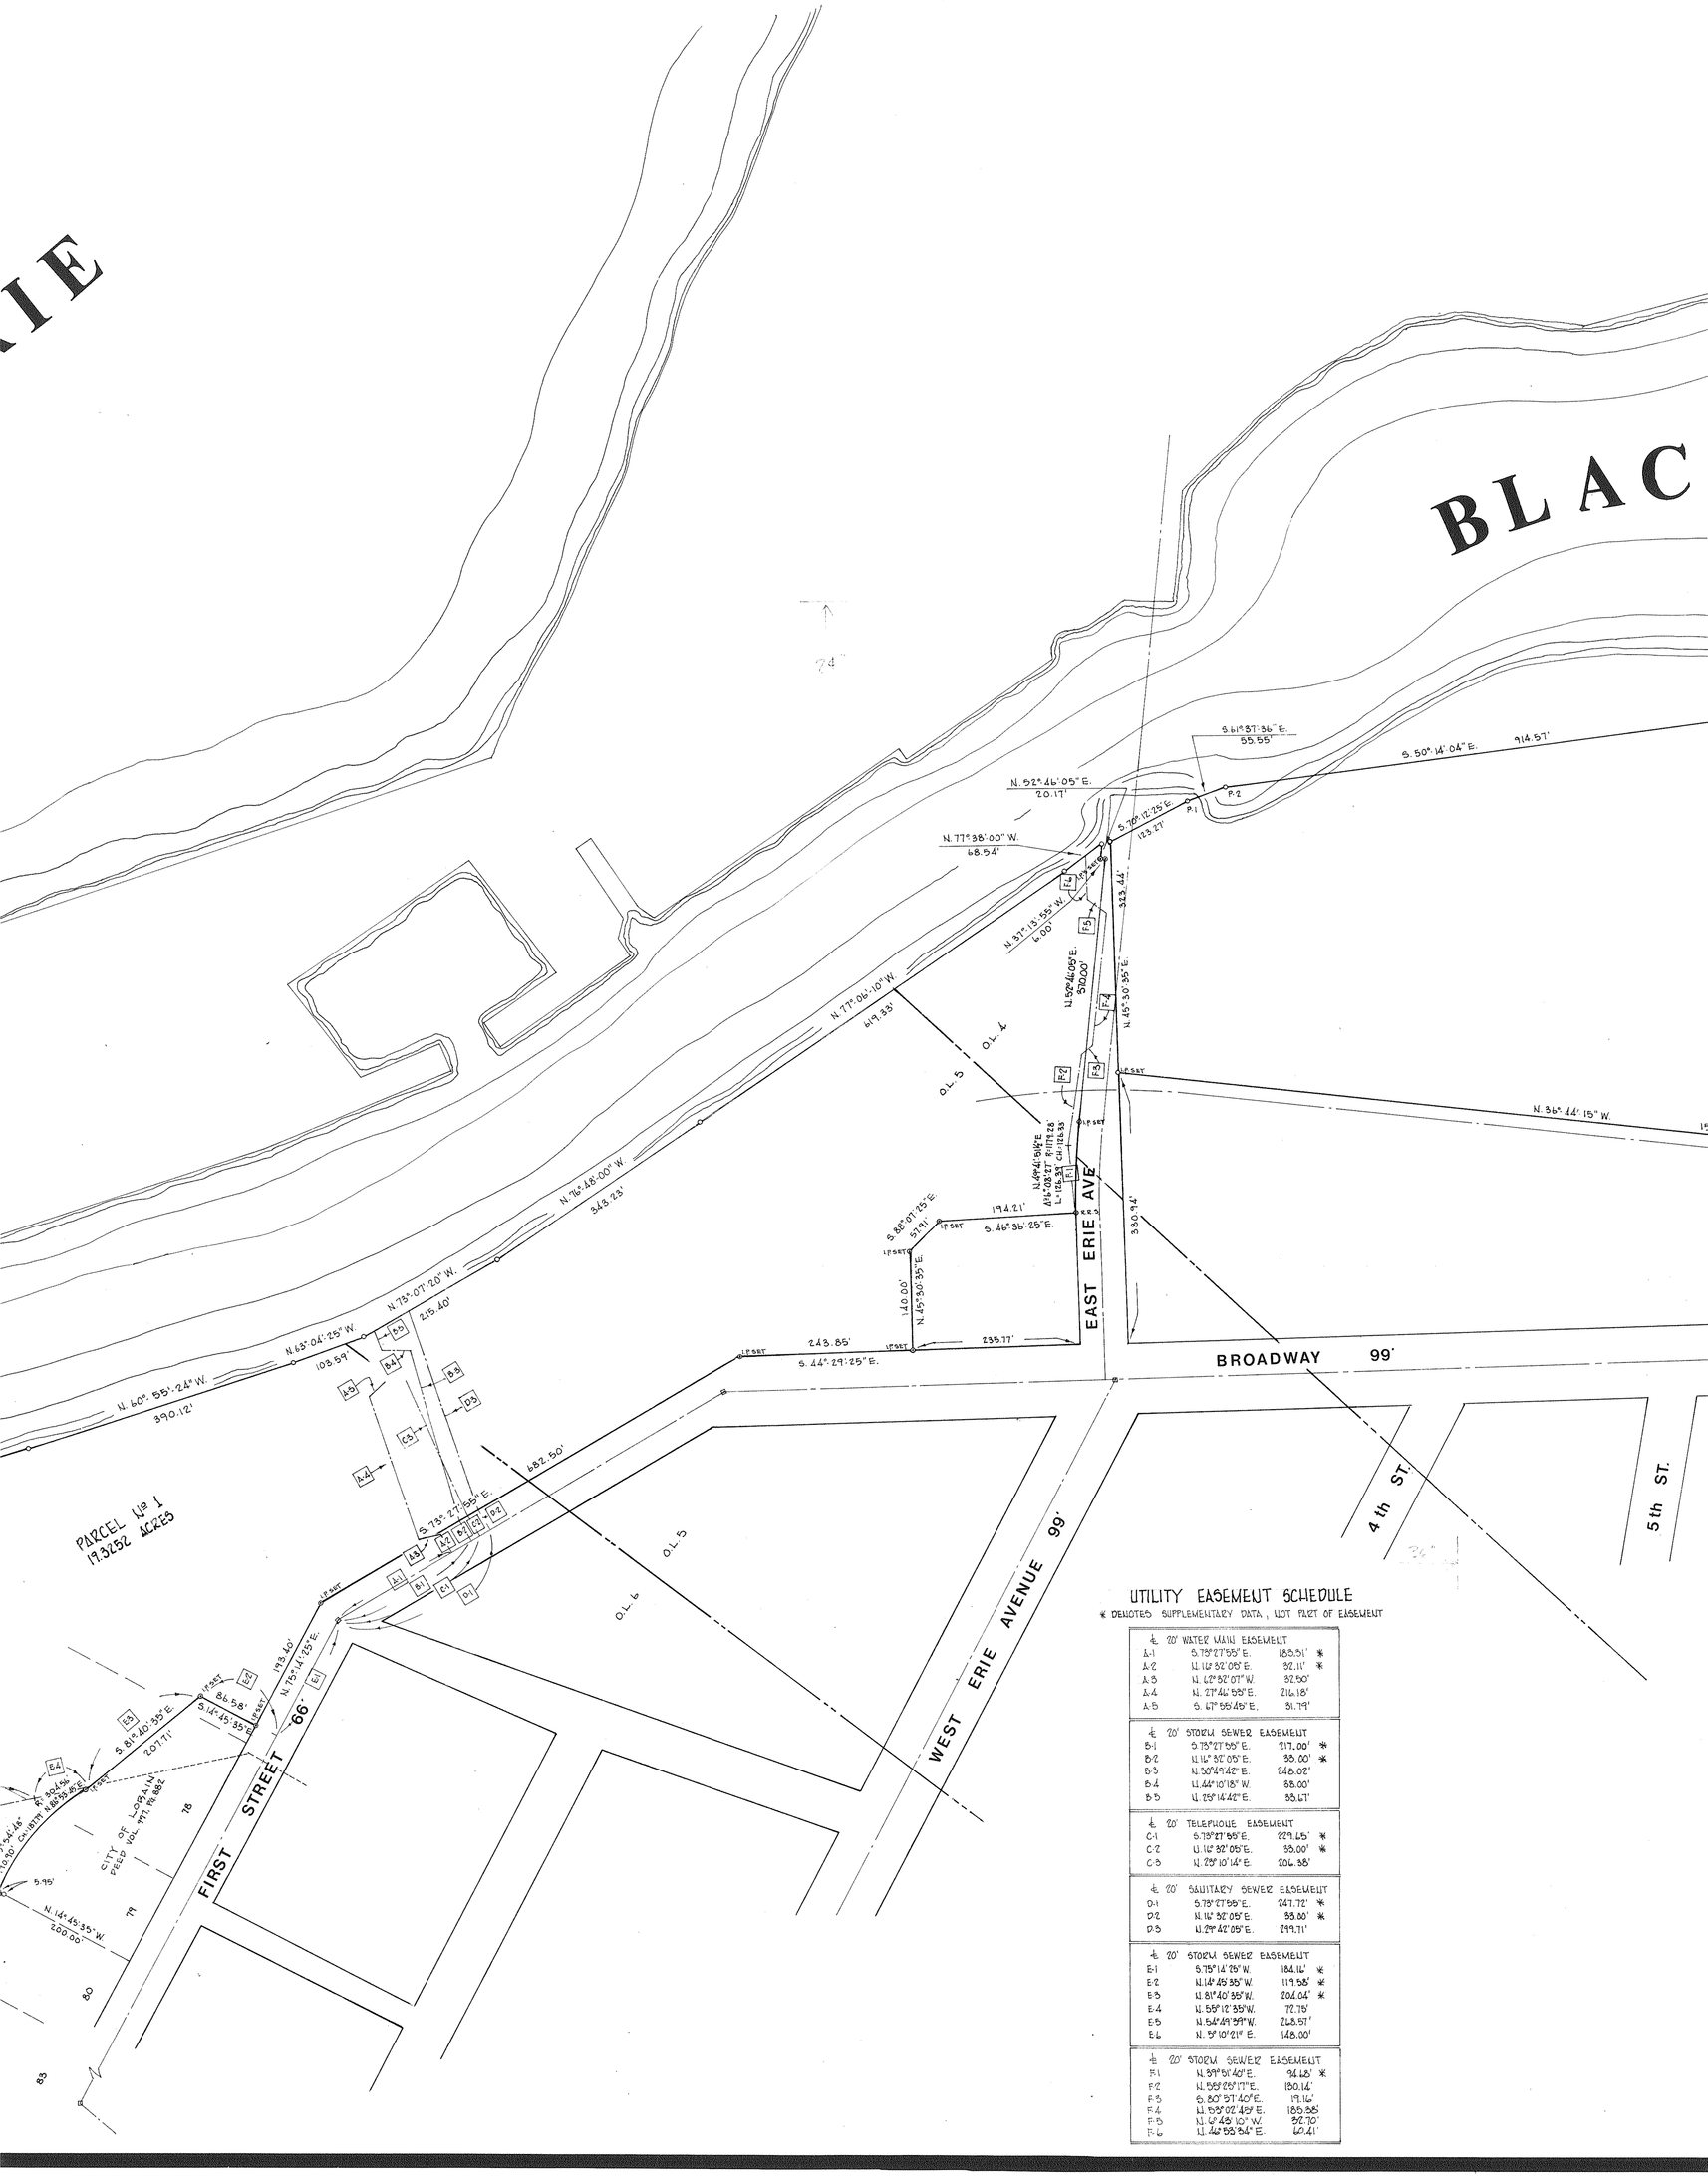

UTILITY EASEMENT SCHEDULE

* DENOTES SUPPLEMENTARY DATA, NOT PART OF EASEMENT

℄ 20' WATER MAIN EASEMENT			
A-1	S. 73°27'55" E.	185.51'	*
A-2	N. 12°52'05" E.	92.11'	*
A-3	N. 12°52'07" W.	92.50'	
A-4	N. 27°41'55" E.	216.18'	
A-5	S. 47°55'45" E.	51.79'	
℄ 20' STORM SEWER EASEMENT			
B-1	S. 73°27'55" E.	217.00'	*
B-2	N. 12°52'05" E.	55.00'	*
B-3	N. 50°49'42" E.	246.02'	
B-4	N. 44°10'15" W.	53.00'	
B-5	N. 25°14'42" E.	55.47'	
℄ 20' TELEPHONE EASEMENT			
C-1	S. 73°27'55" E.	229.65'	*
C-2	N. 12°52'05" E.	53.00'	*
C-3	N. 25°10'14" E.	206.38'	
℄ 20' SANITARY SEWER EASEMENT			
D-1	S. 73°27'55" E.	247.72'	*
D-2	N. 16°52'05" E.	53.00'	*
D-3	N. 29°42'05" E.	299.71'	
℄ 20' STORM SEWER EASEMENT			
E-1	S. 75°14'25" W.	184.16'	*
E-2	N. 14°45'35" W.	119.58'	*
E-3	N. 81°40'35" W.	206.04'	*
E-4	N. 55°12'35" W.	72.76'	
E-5	N. 54°49'59" W.	243.51'	
E-6	N. 5°10'21" E.	148.00'	
℄ 20' STORM SEWER EASEMENT			
F-1	N. 39°51'40" E.	94.25'	*
F-2	N. 55°25'17" E.	150.14'	
F-3	S. 80°57'40" E.	19.16'	
F-4	N. 53°02'49" E.	185.55'	
F-5	N. 4°45'10" W.	52.70'	
F-6	N. 44°55'54" E.	60.41'	