02-01-003
02-01-004
02-01-005
02-01-006

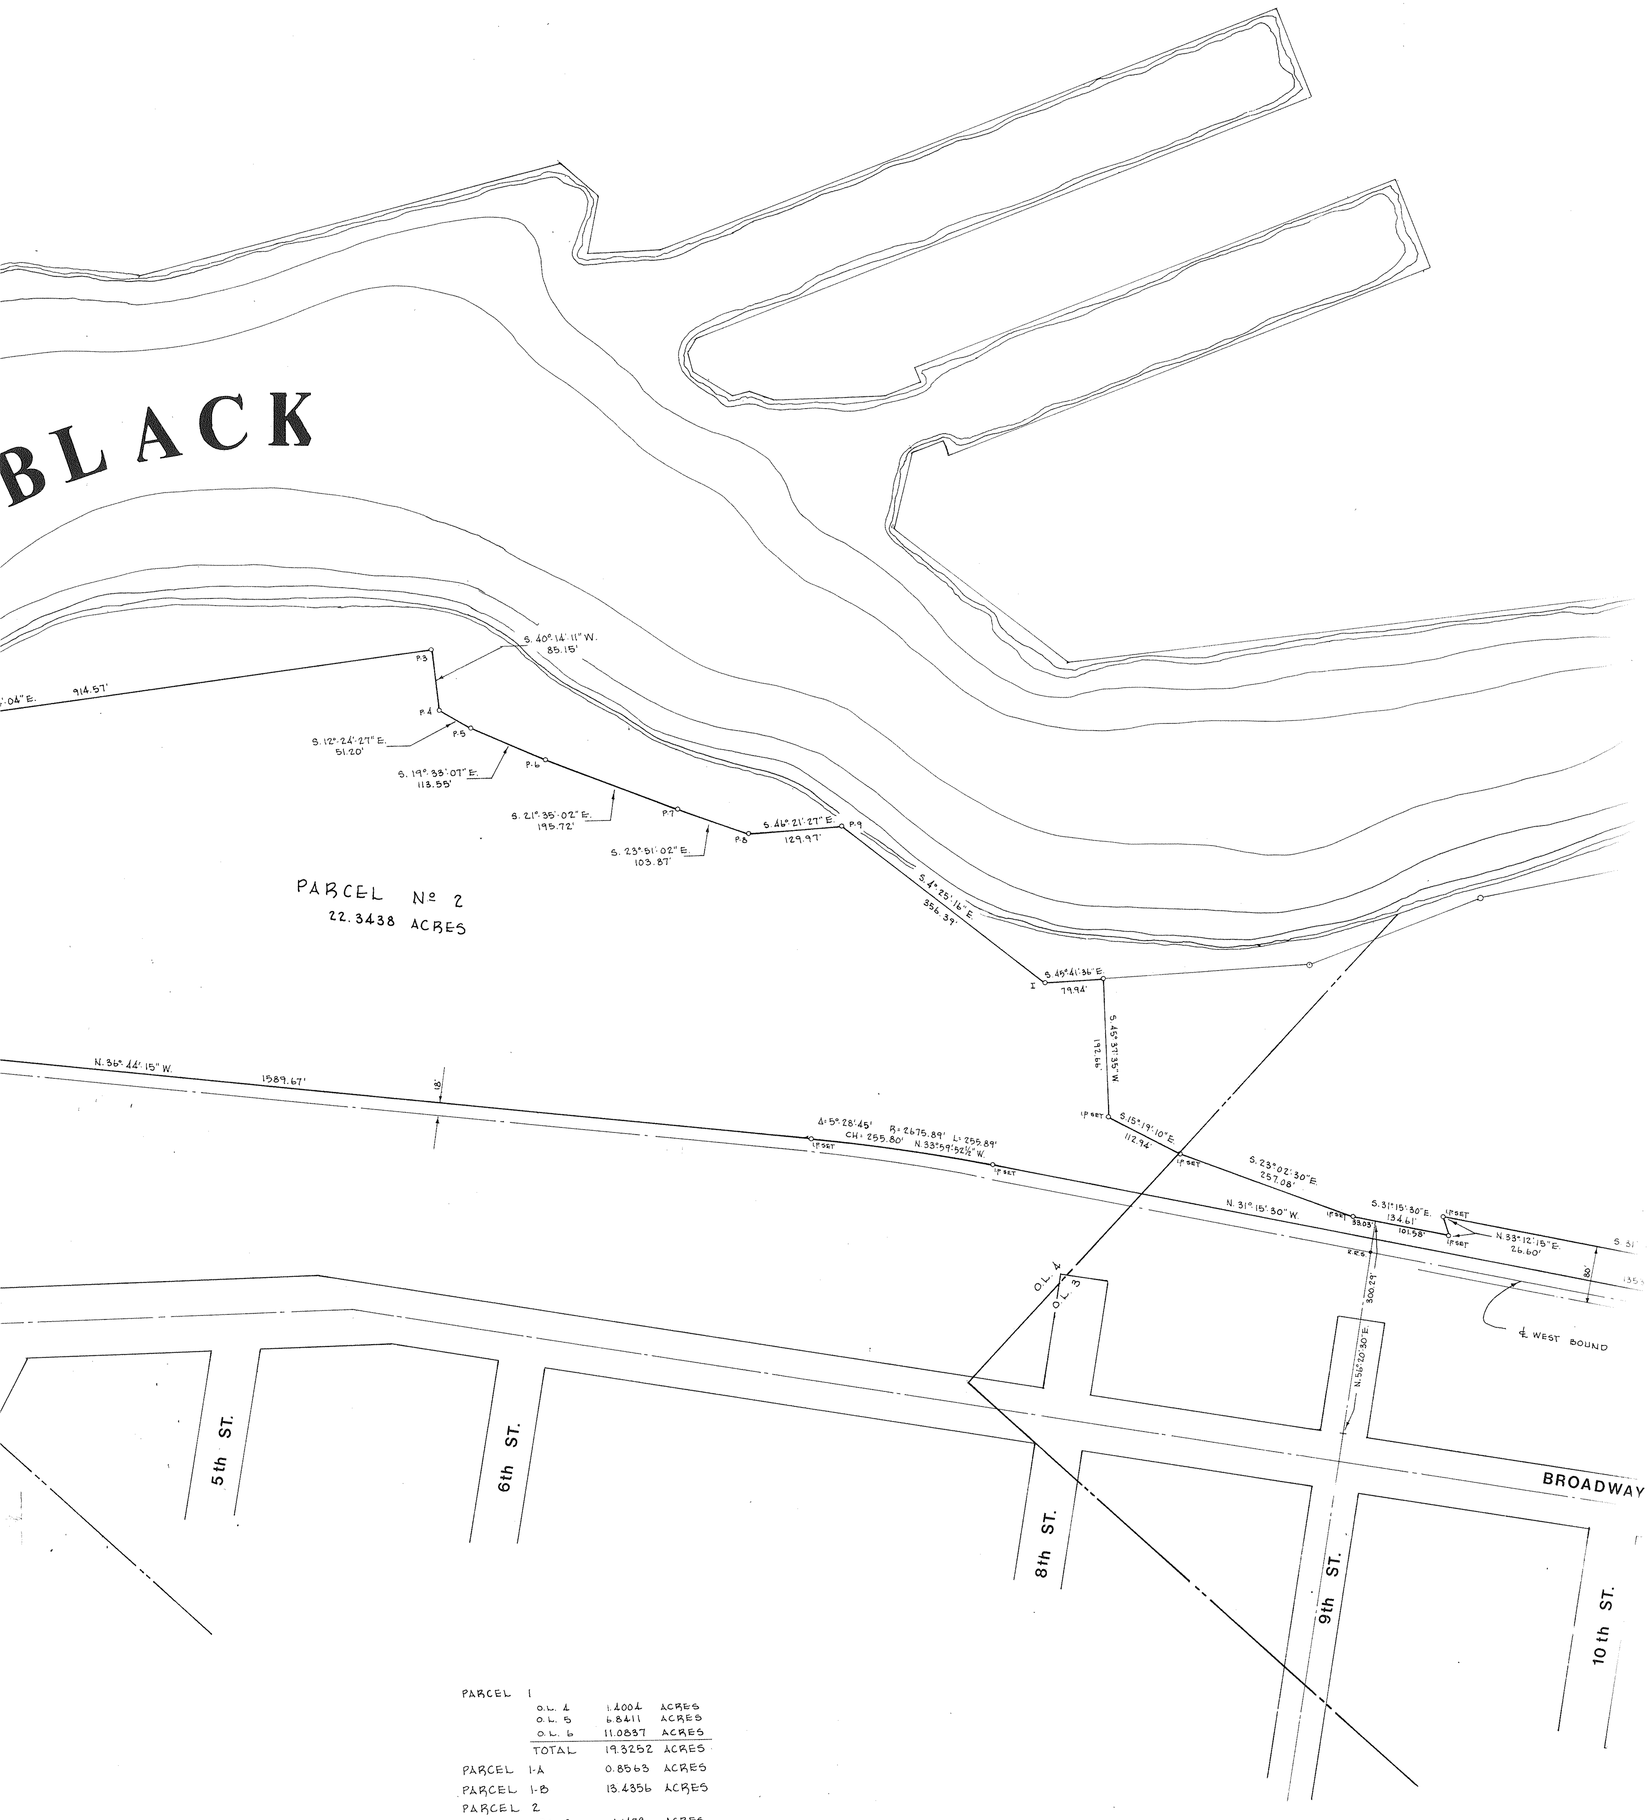

PARCEL 1			
	O.L. 4	1.2004	ACRES
	O.L. 5	6.8411	ACRES
	O.L. 6	11.0837	ACRES
	TOTAL	19.3252	ACRES
PARCEL 1-A		0.8563	ACRES
PARCEL 1-B		13.4356	ACRES
PARCEL 2			
	O.L. 3	1.1478	ACRES
	O.L. 4	21.1960	ACRES
	TOTAL	22.3438	ACRES
PARCEL 3		43.4392	ACRES