01-00-062-000-???
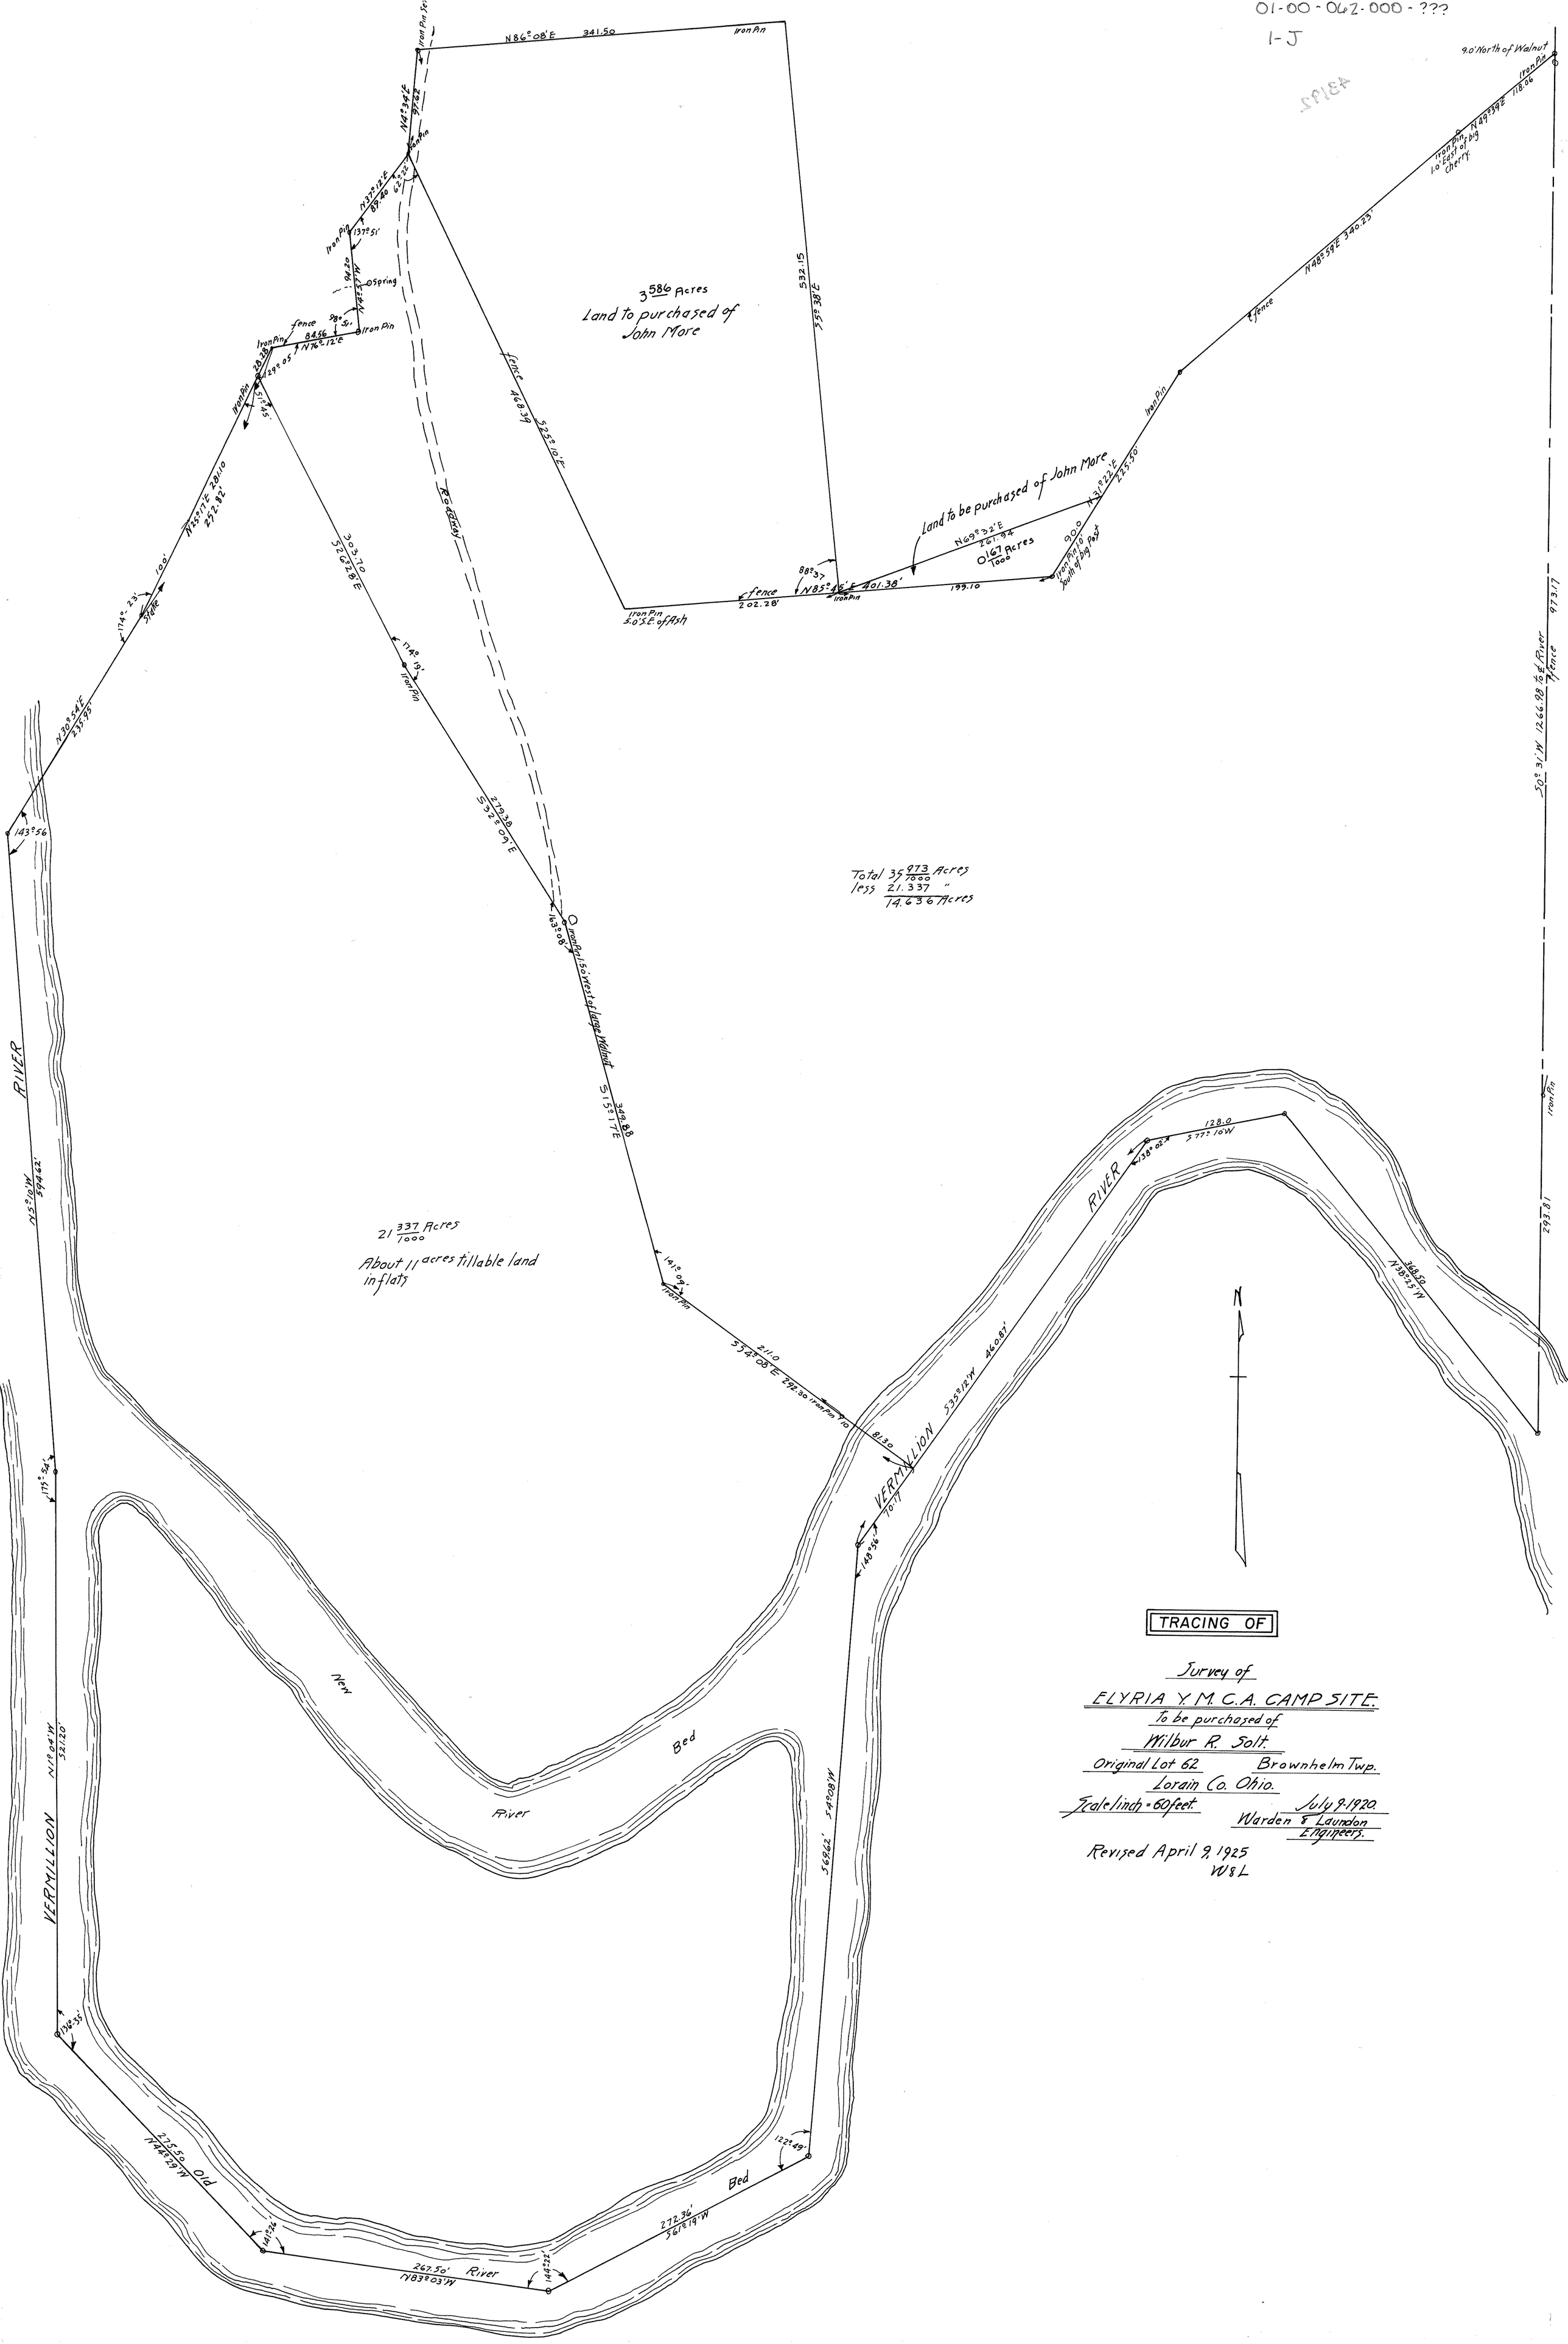
1-J