11-00-057.000 · 054
049
056
057

11-00-057-8

435/2

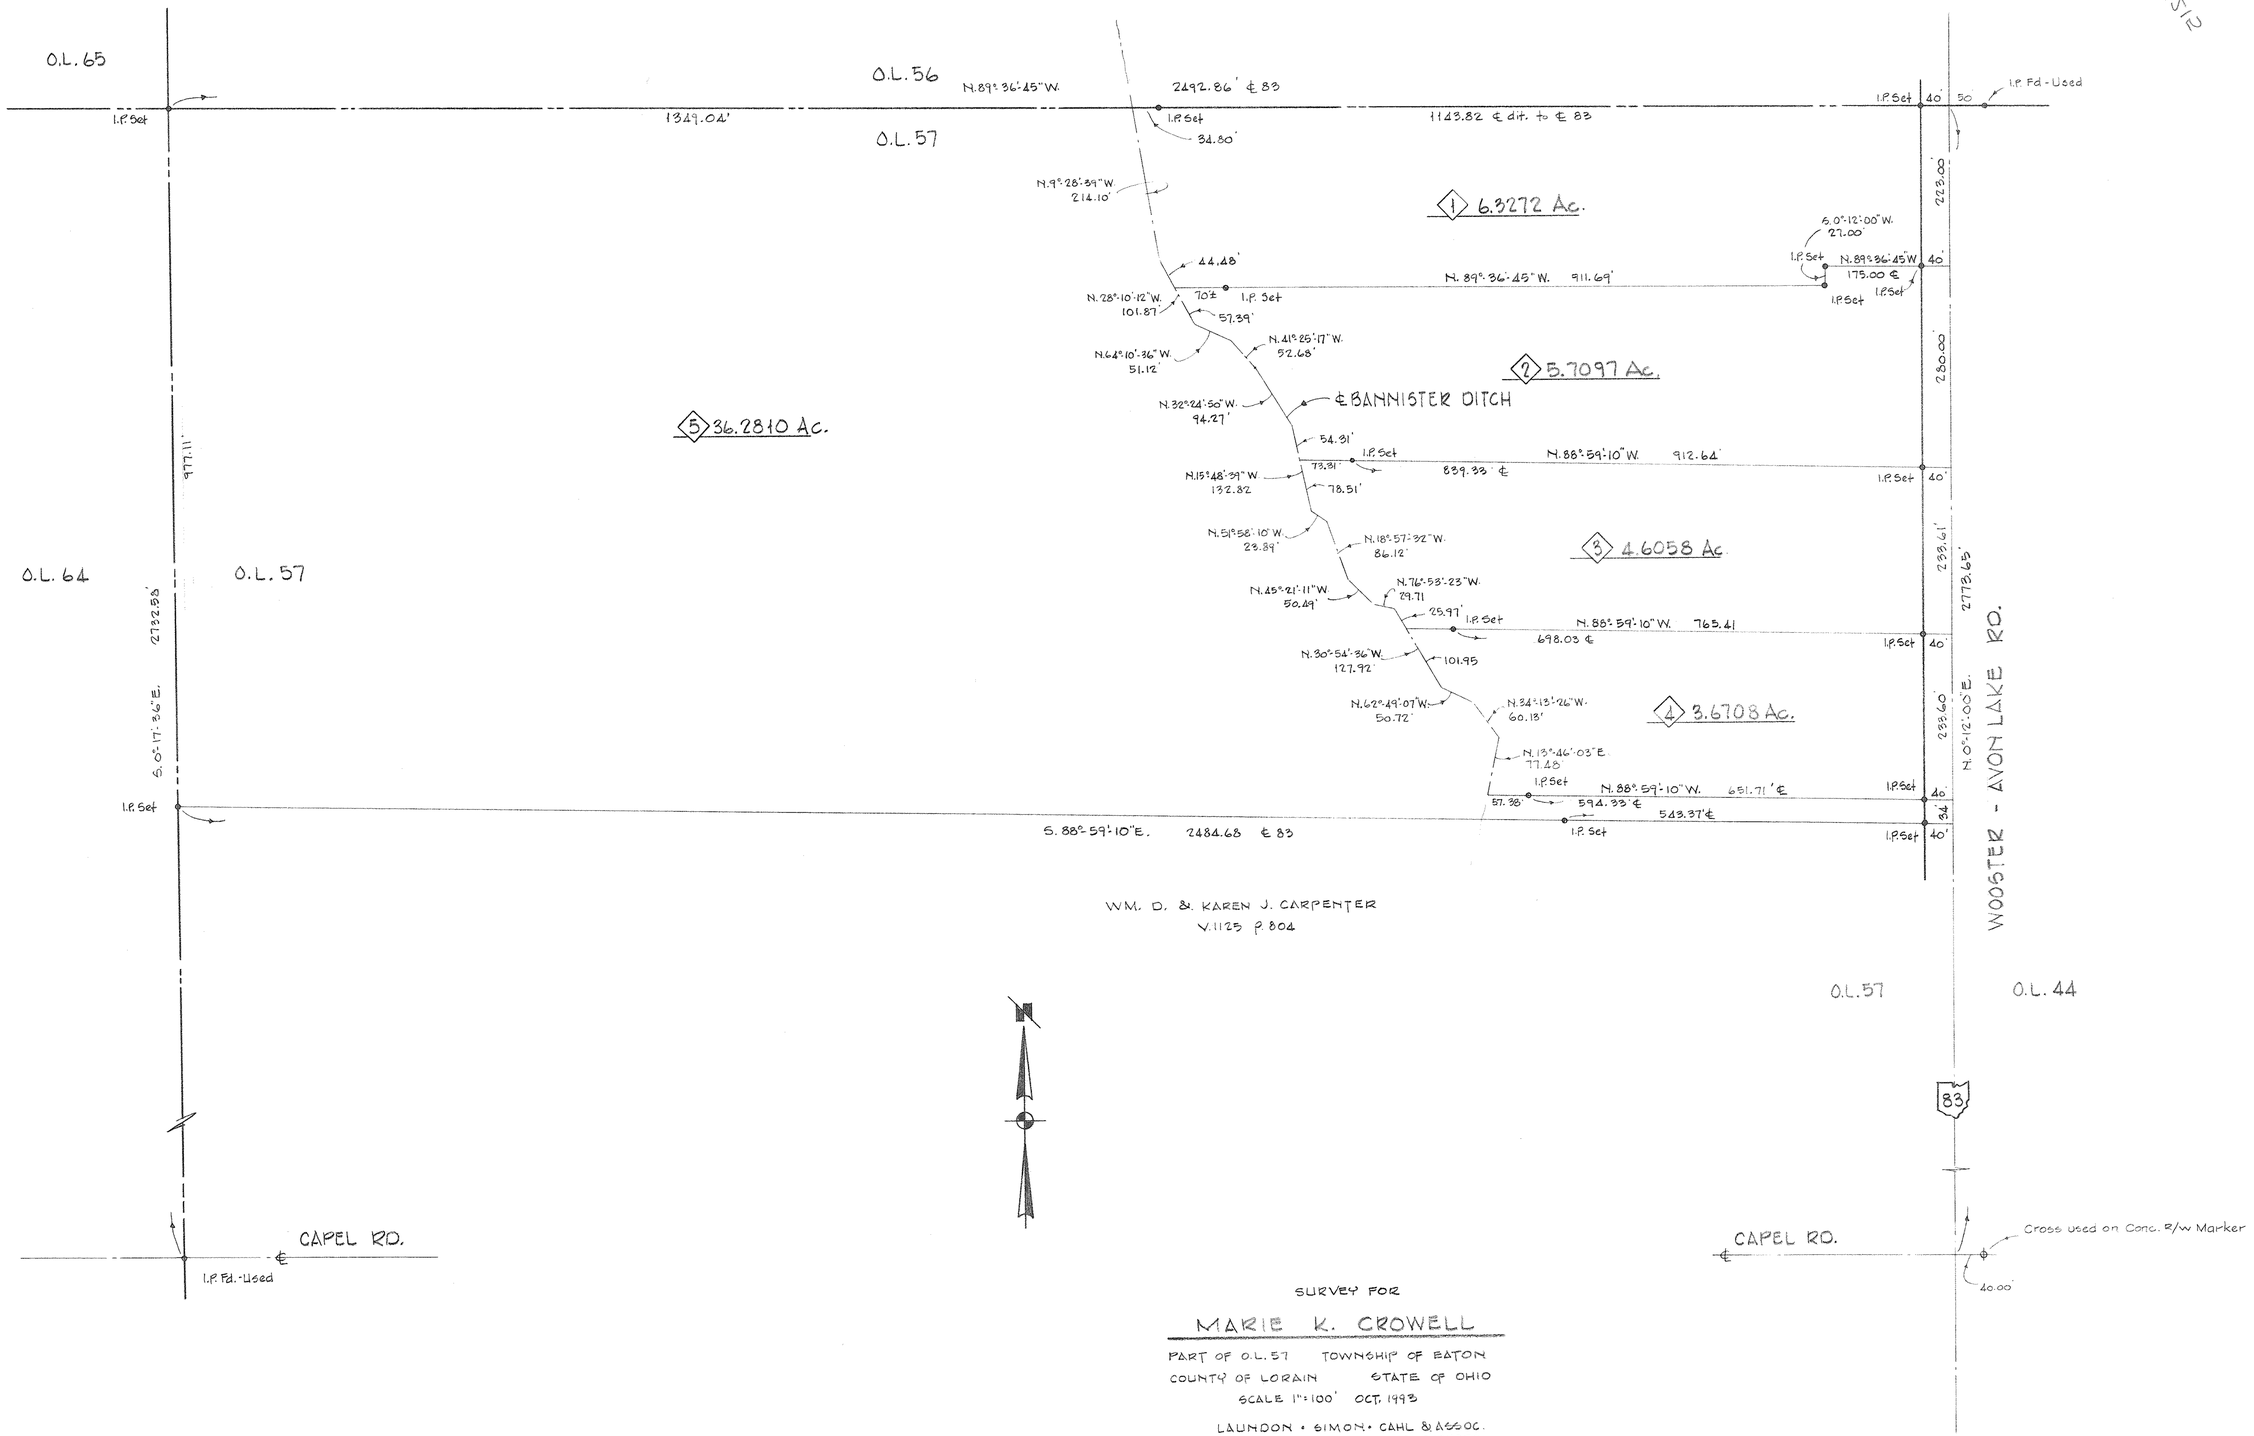

WM. D. & KAREN J. CARPENTER
V.1125 P. 804

SURVEY FOR

MARIE K. CROWELL

PART OF O.L. 57 TOWNSHIP OF EATON
COUNTY OF LORAIN STATE OF OHIO
SCALE 1"=100' OCT. 1993

LAUNDON • SIMON • CAHL & ASSOC.
ENGINEERS SURVEYORS

JOB 93-2484 FB. 232 P. 1, 3 & 8

REV. 1-27-94

299