19-02-029-000-017
19-02-029-000-018
19-G

43324

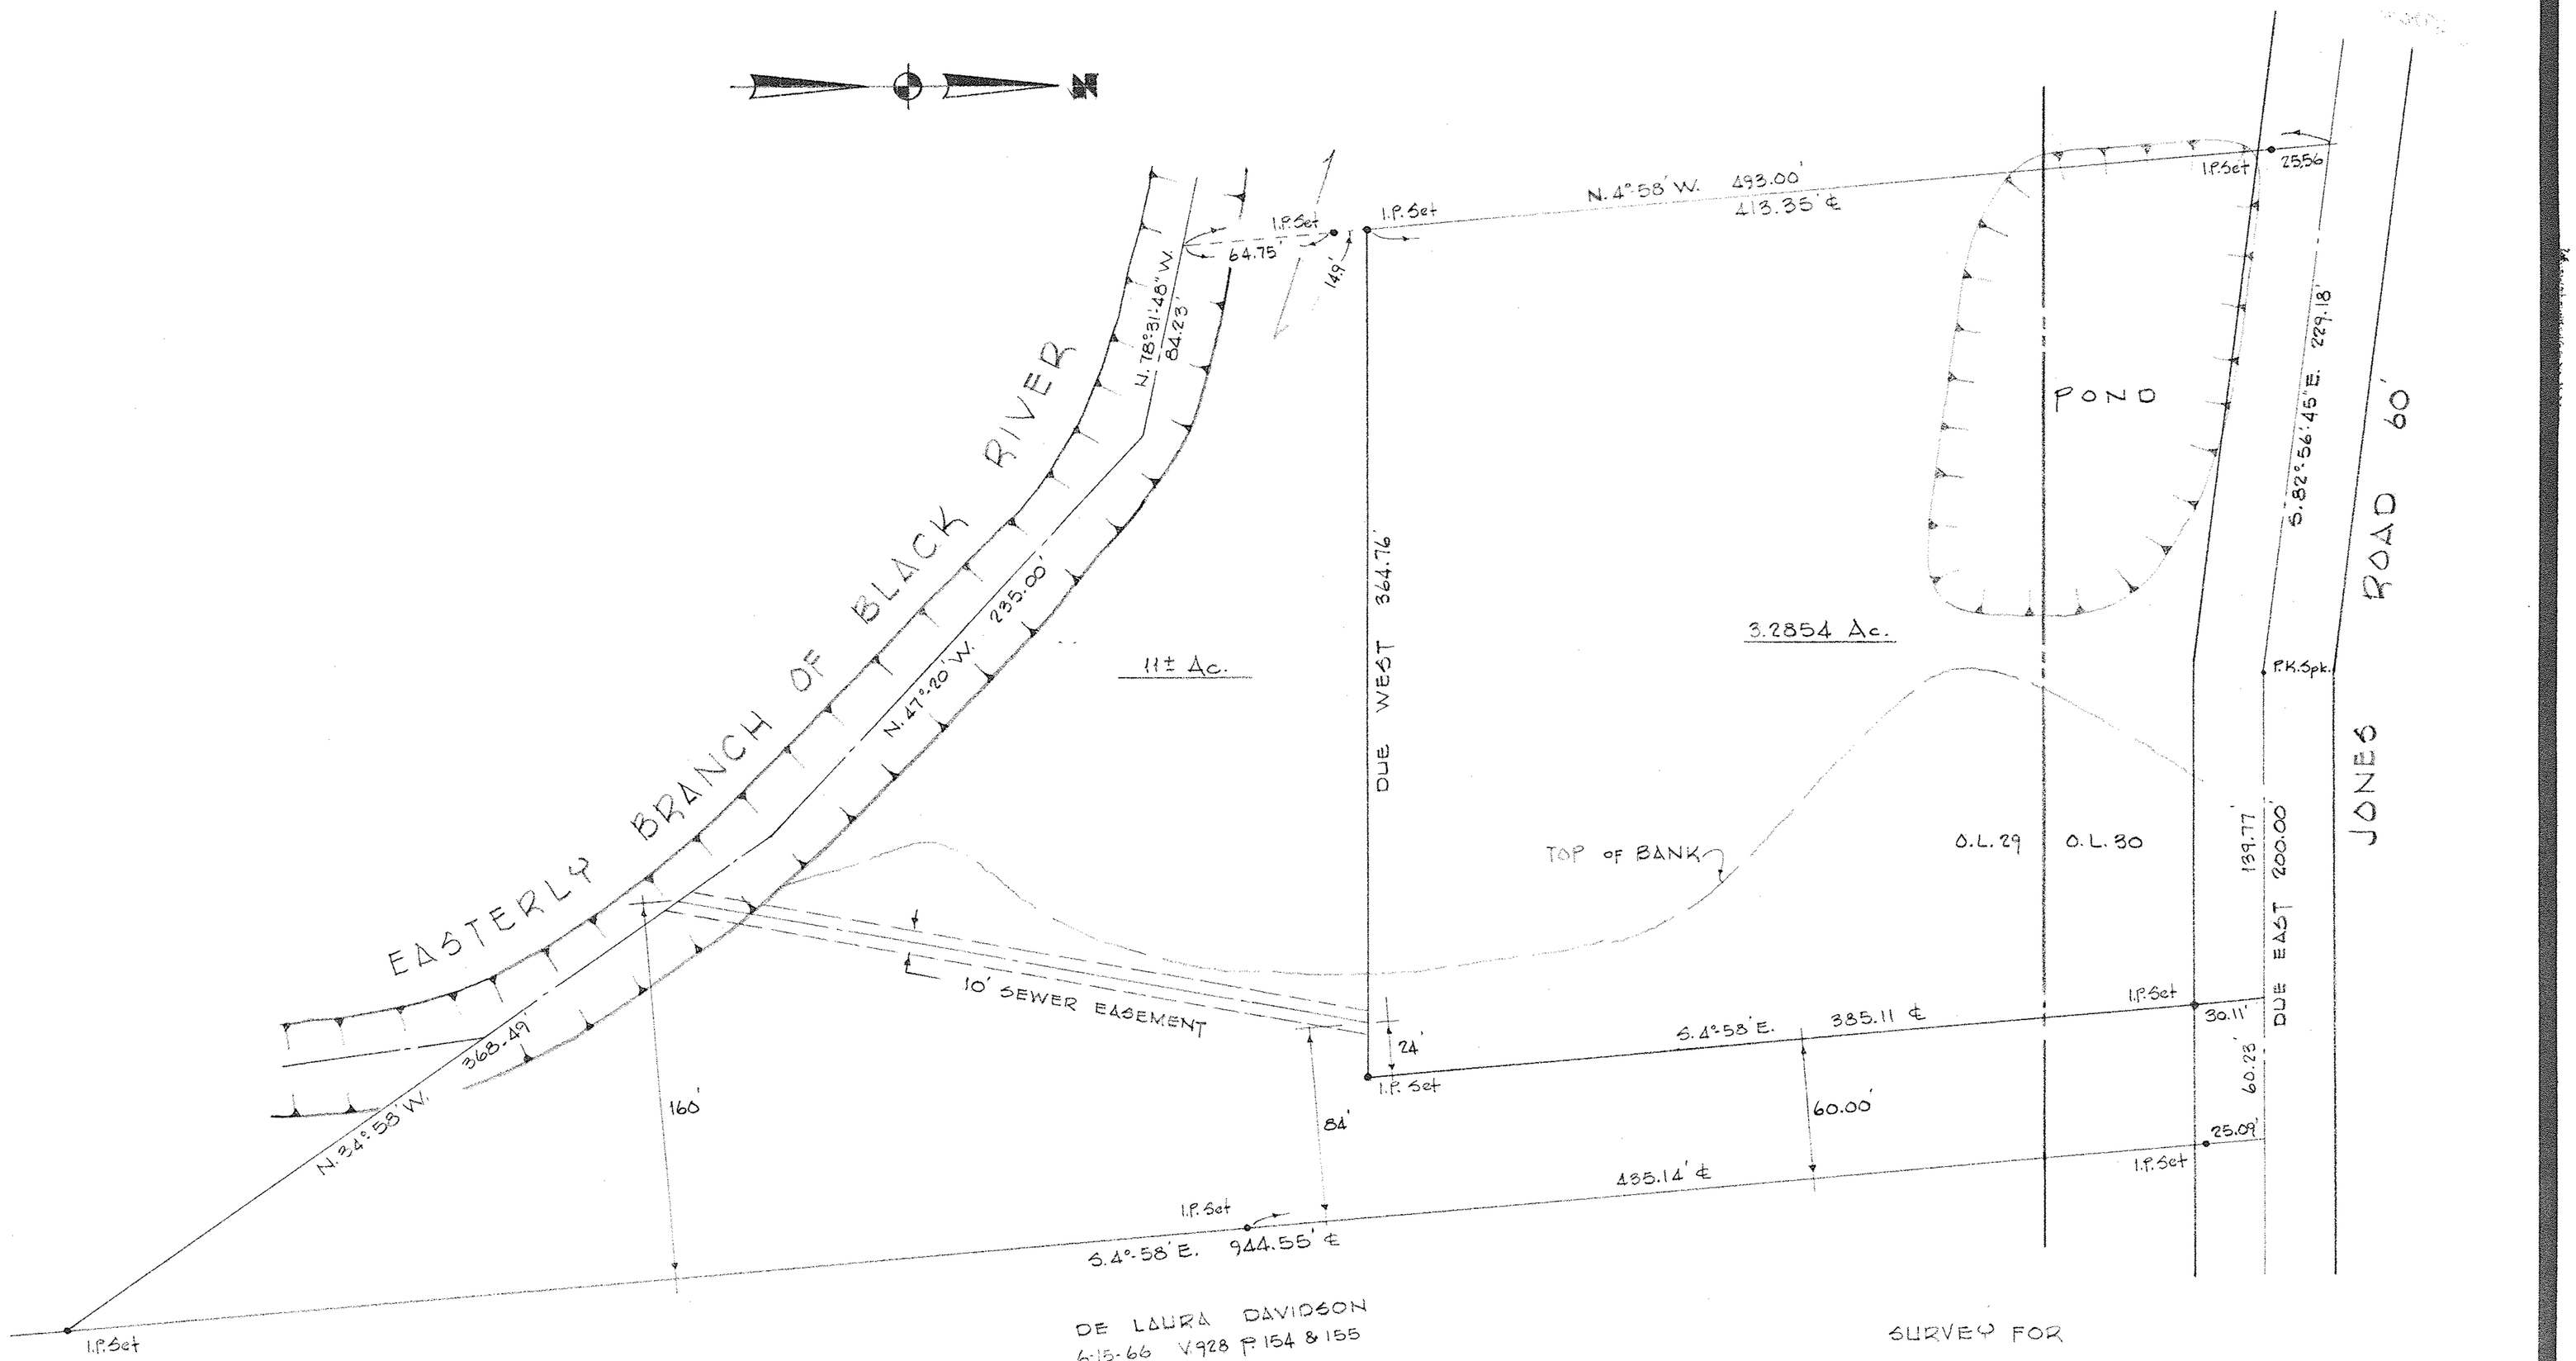


DE LAURA DAVIDSON
6-15-66 V. 928 P. 154 & 155

SURVEY FOR

# RICHARD D. SEYMOUR

PART OF O.L.'s 29 & 30 — TRACT No. 2
PENFIELD TWP. — LORAIN COUNTY — OHIO
SCALE 1" = 50' — MAY 5, 1981
LAUNDON • SIMON • CAHL & ASSOC. ENGINEERS - SURVEYORS

Re-drawn 5-5-81
Revised 1-7-81
Revised 9-30-80

Job No. 80-992
F.B. 156/51

143