10-00-021-000-065
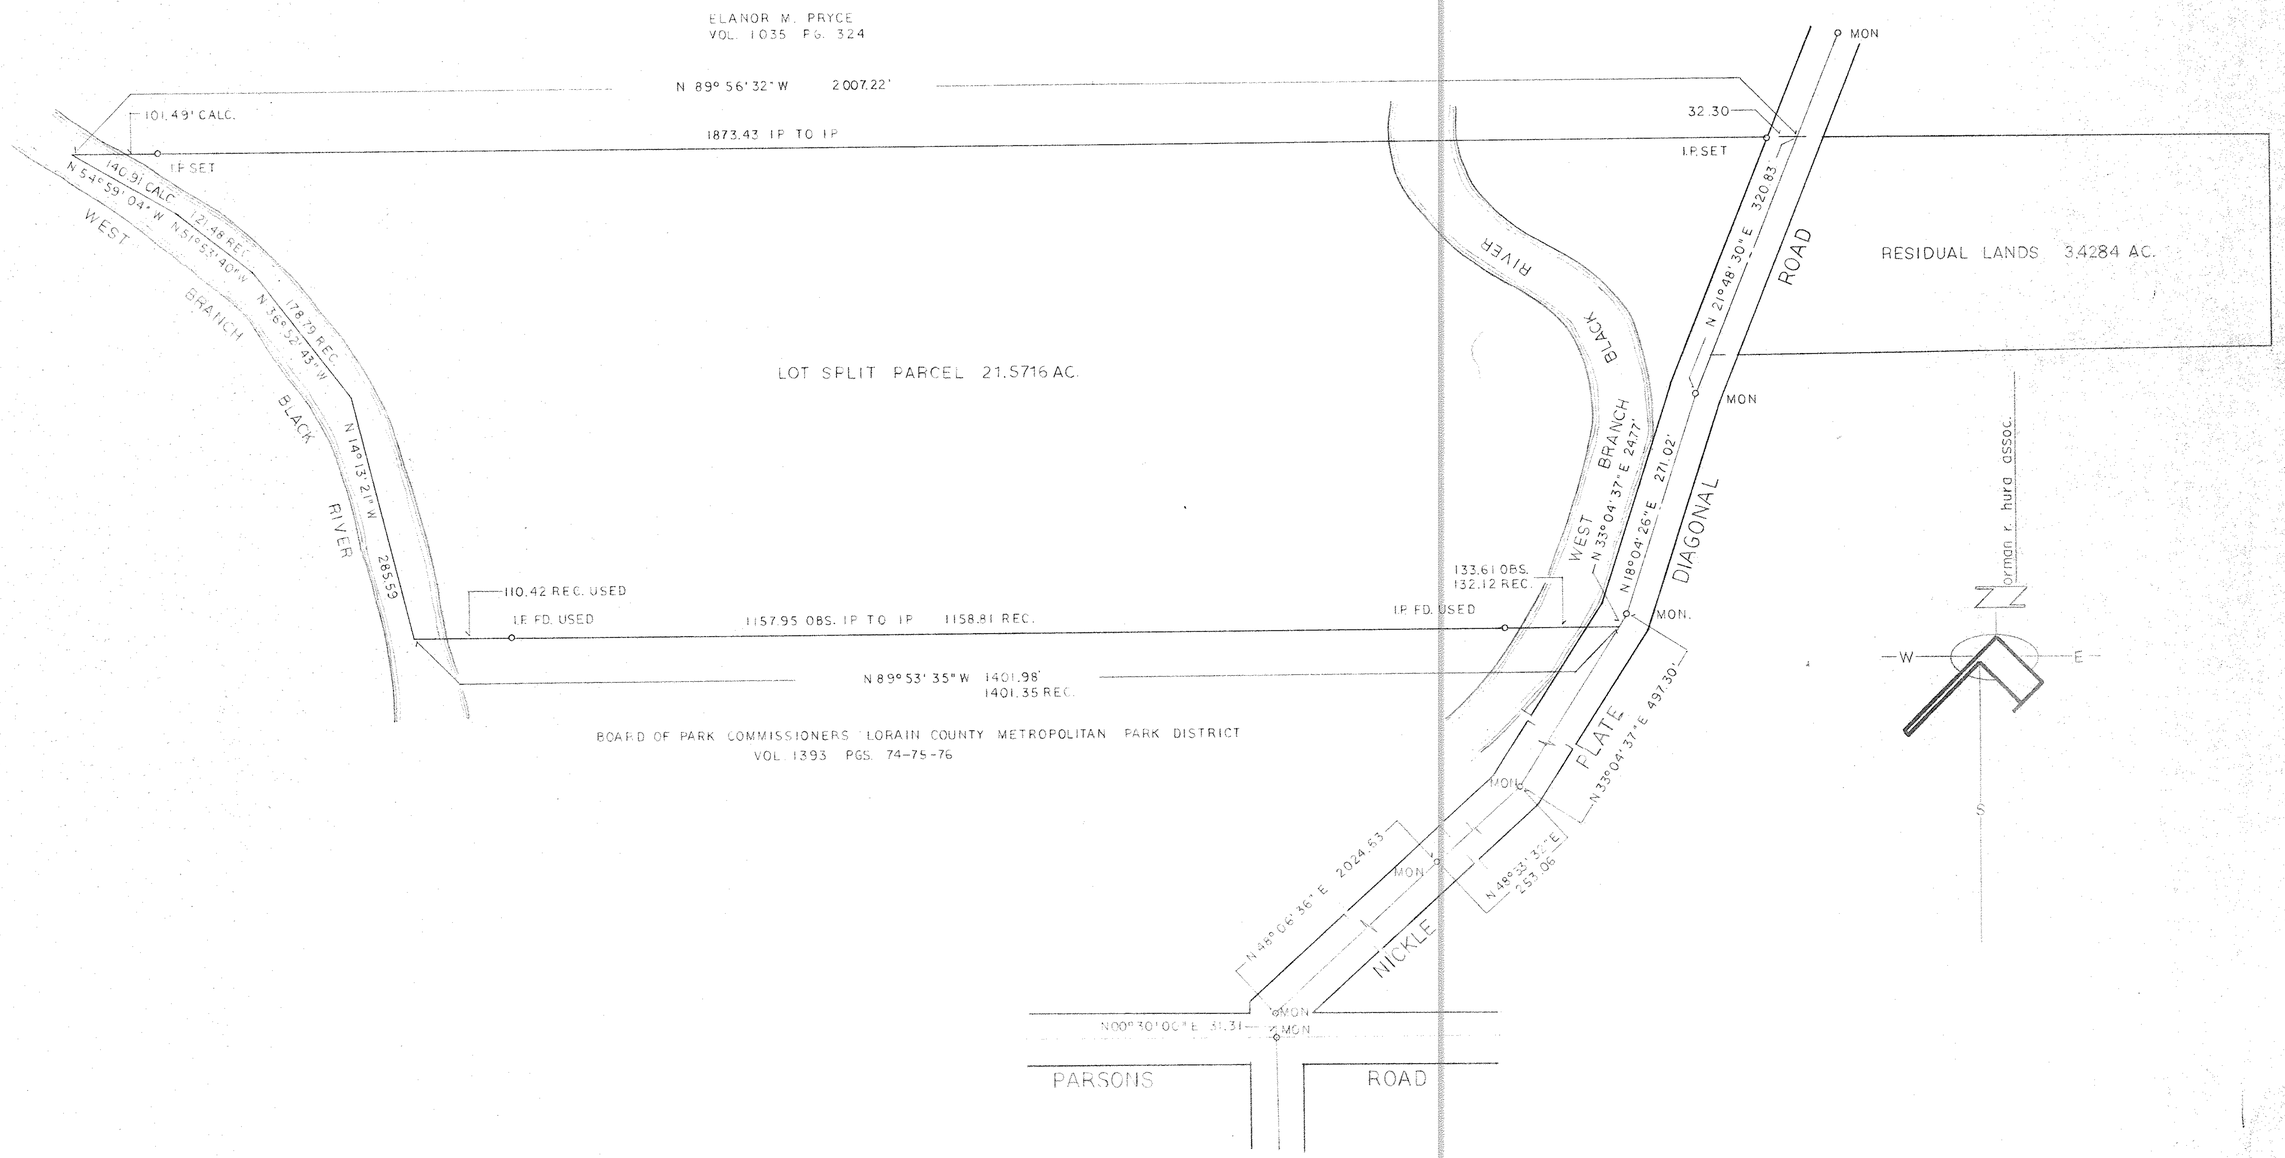
10-E