10-F, 10-00-013-F

#33331

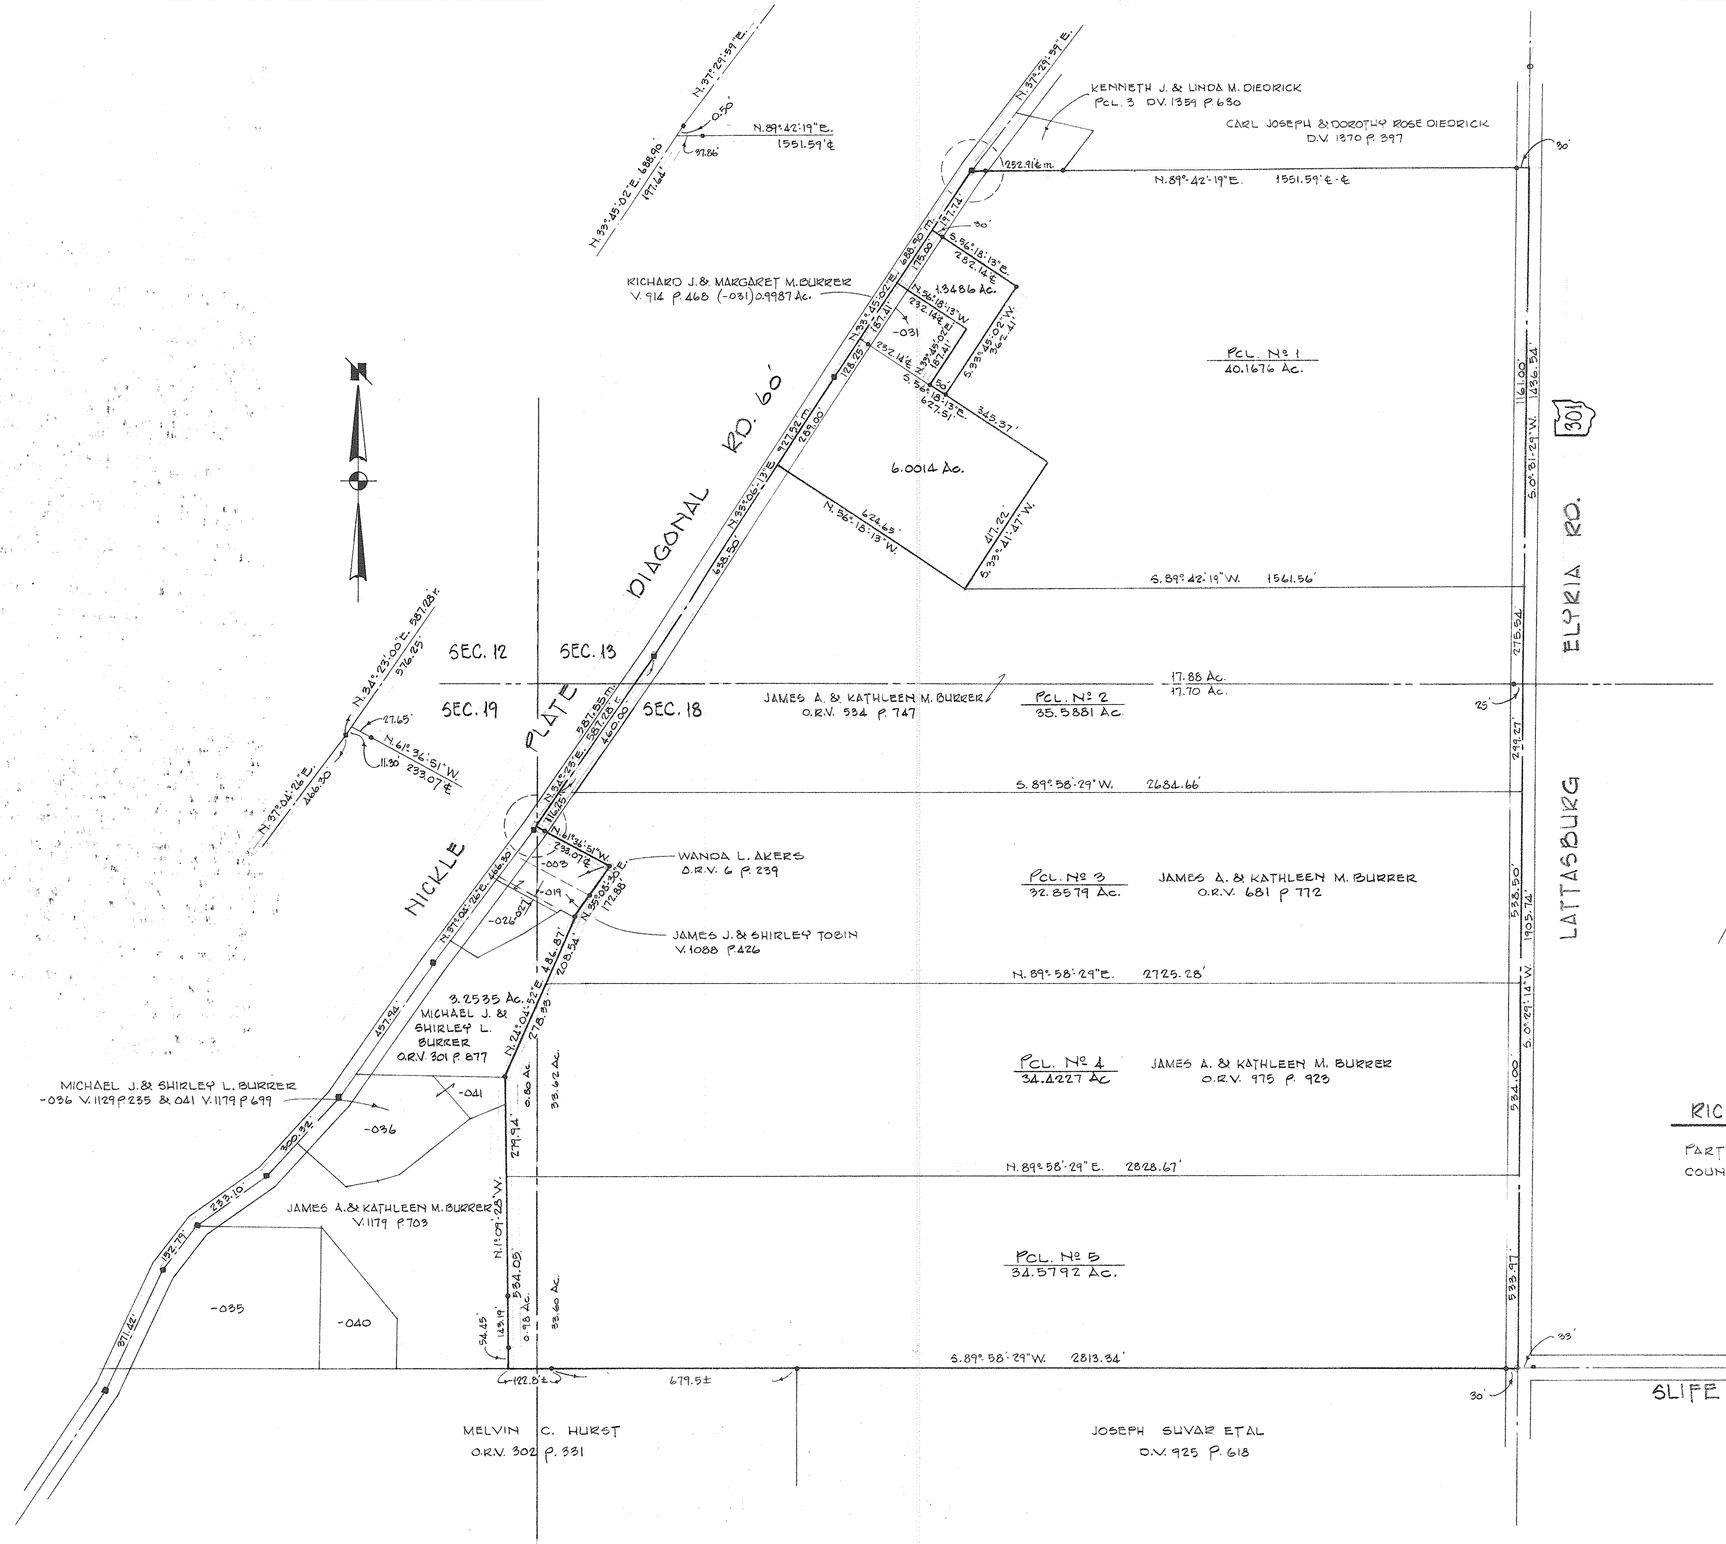

TOTAL ORIGINAL ACREAGE 177.6156 Ac.

	- PCL. Nº1	40.1676 Ac.
2-14-91	RMOR.	137.4480 Ac.
	- PCL. Nº2	35.5881 Ac.
1-29-92	RMOR.	101.8598 Ac.
	- PCL. Nº3	32.8579 Ac.
1-07-93	RMOR.	69.0019 Ac.
	- PCL. Nº4	34.4227 Ac.
2-4-94	RMOR.	34.5792 Ac.

DENOTES MON. BOX W/IRON PIN FOUND SET BY CO. ENGRS. DEPT. - USED

DENOTES IRON PIN FOUND or SET

SURVEY FOR

RICHARD J. & MARGARET M. BURRER

PART OF ORIG. SECTIONS 12, 13 & 19 OF CARLISLE TWP.
COUNTY OF LORAIN STATE OF OHIO

SCALE 1" = 200' JAN. 1991

LAUNDON • SIMON • CAHL & ASSOC.
ENGINEERS SURVEYORS
106 MIDDLE AVE. ELYRIA, OHIO 44035

JOB Nº 90-1987

REV. 2-7-95 PCL 5 R.G.S.
REV. 2-3-94 PCL 4 R.G.S. #94-2529
REV. 1-07-93 PCL 3 R.G.S.
REV. 1-30-92 PCL 2 R.G.S.
REV. 2-14-91 PCL. 1 R.G.S.

90-1923

258