06-23-016-102-039
033
032
6-28, 6-29

K332a

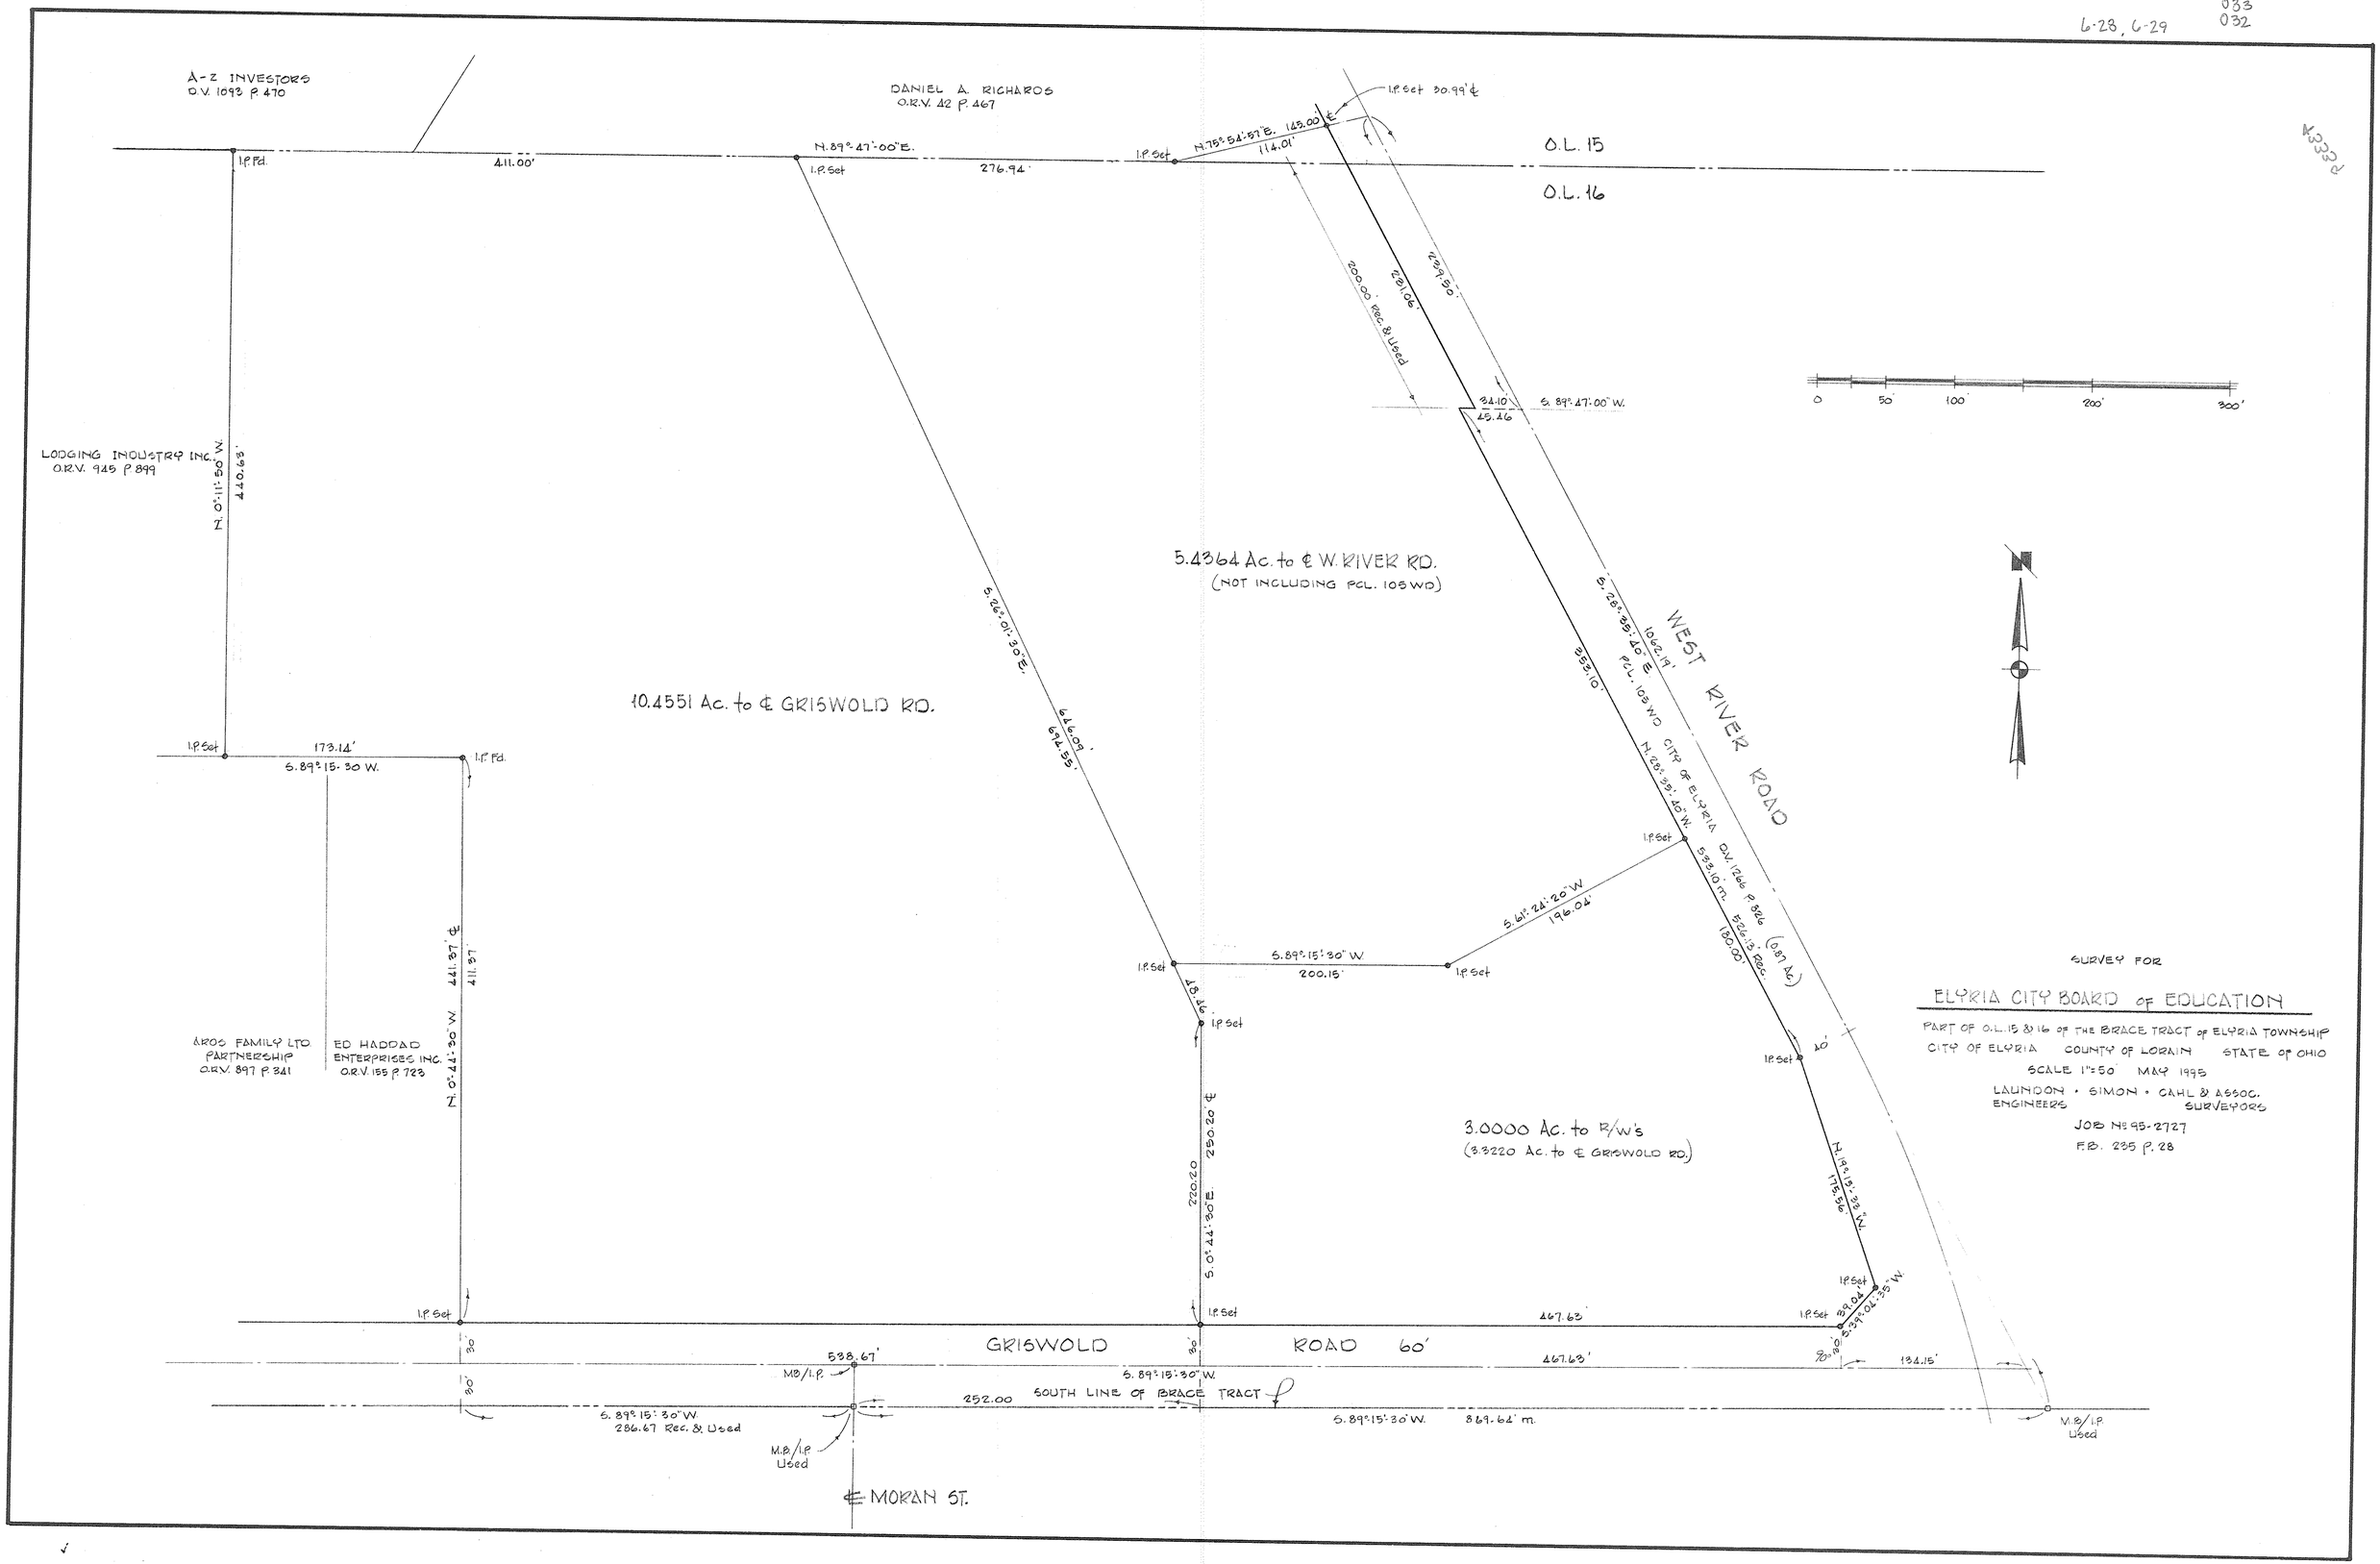

320