4-D
04-00-029-000-077,-078,-080,
-006

DPN 04-00-029-000-077
078
080

MAP Pg 4-D 43380

PROPERTY SPLIT
FOR

KATHRYN BUROVAC

SITUATED IN THE CITY OF AVON LAKE, COUNTY OF LORAIN AND STATE OF OHIO AND KNOWN AS BEING PART OF ORIGINAL AVON TOWNSHIP SECTION NO. 29.

PREPARED BY:
JAMES A. RESAR, PE.
REG. OHIO SURVEYOR

MARCH 11, 1987
SCALE: 1"=60'

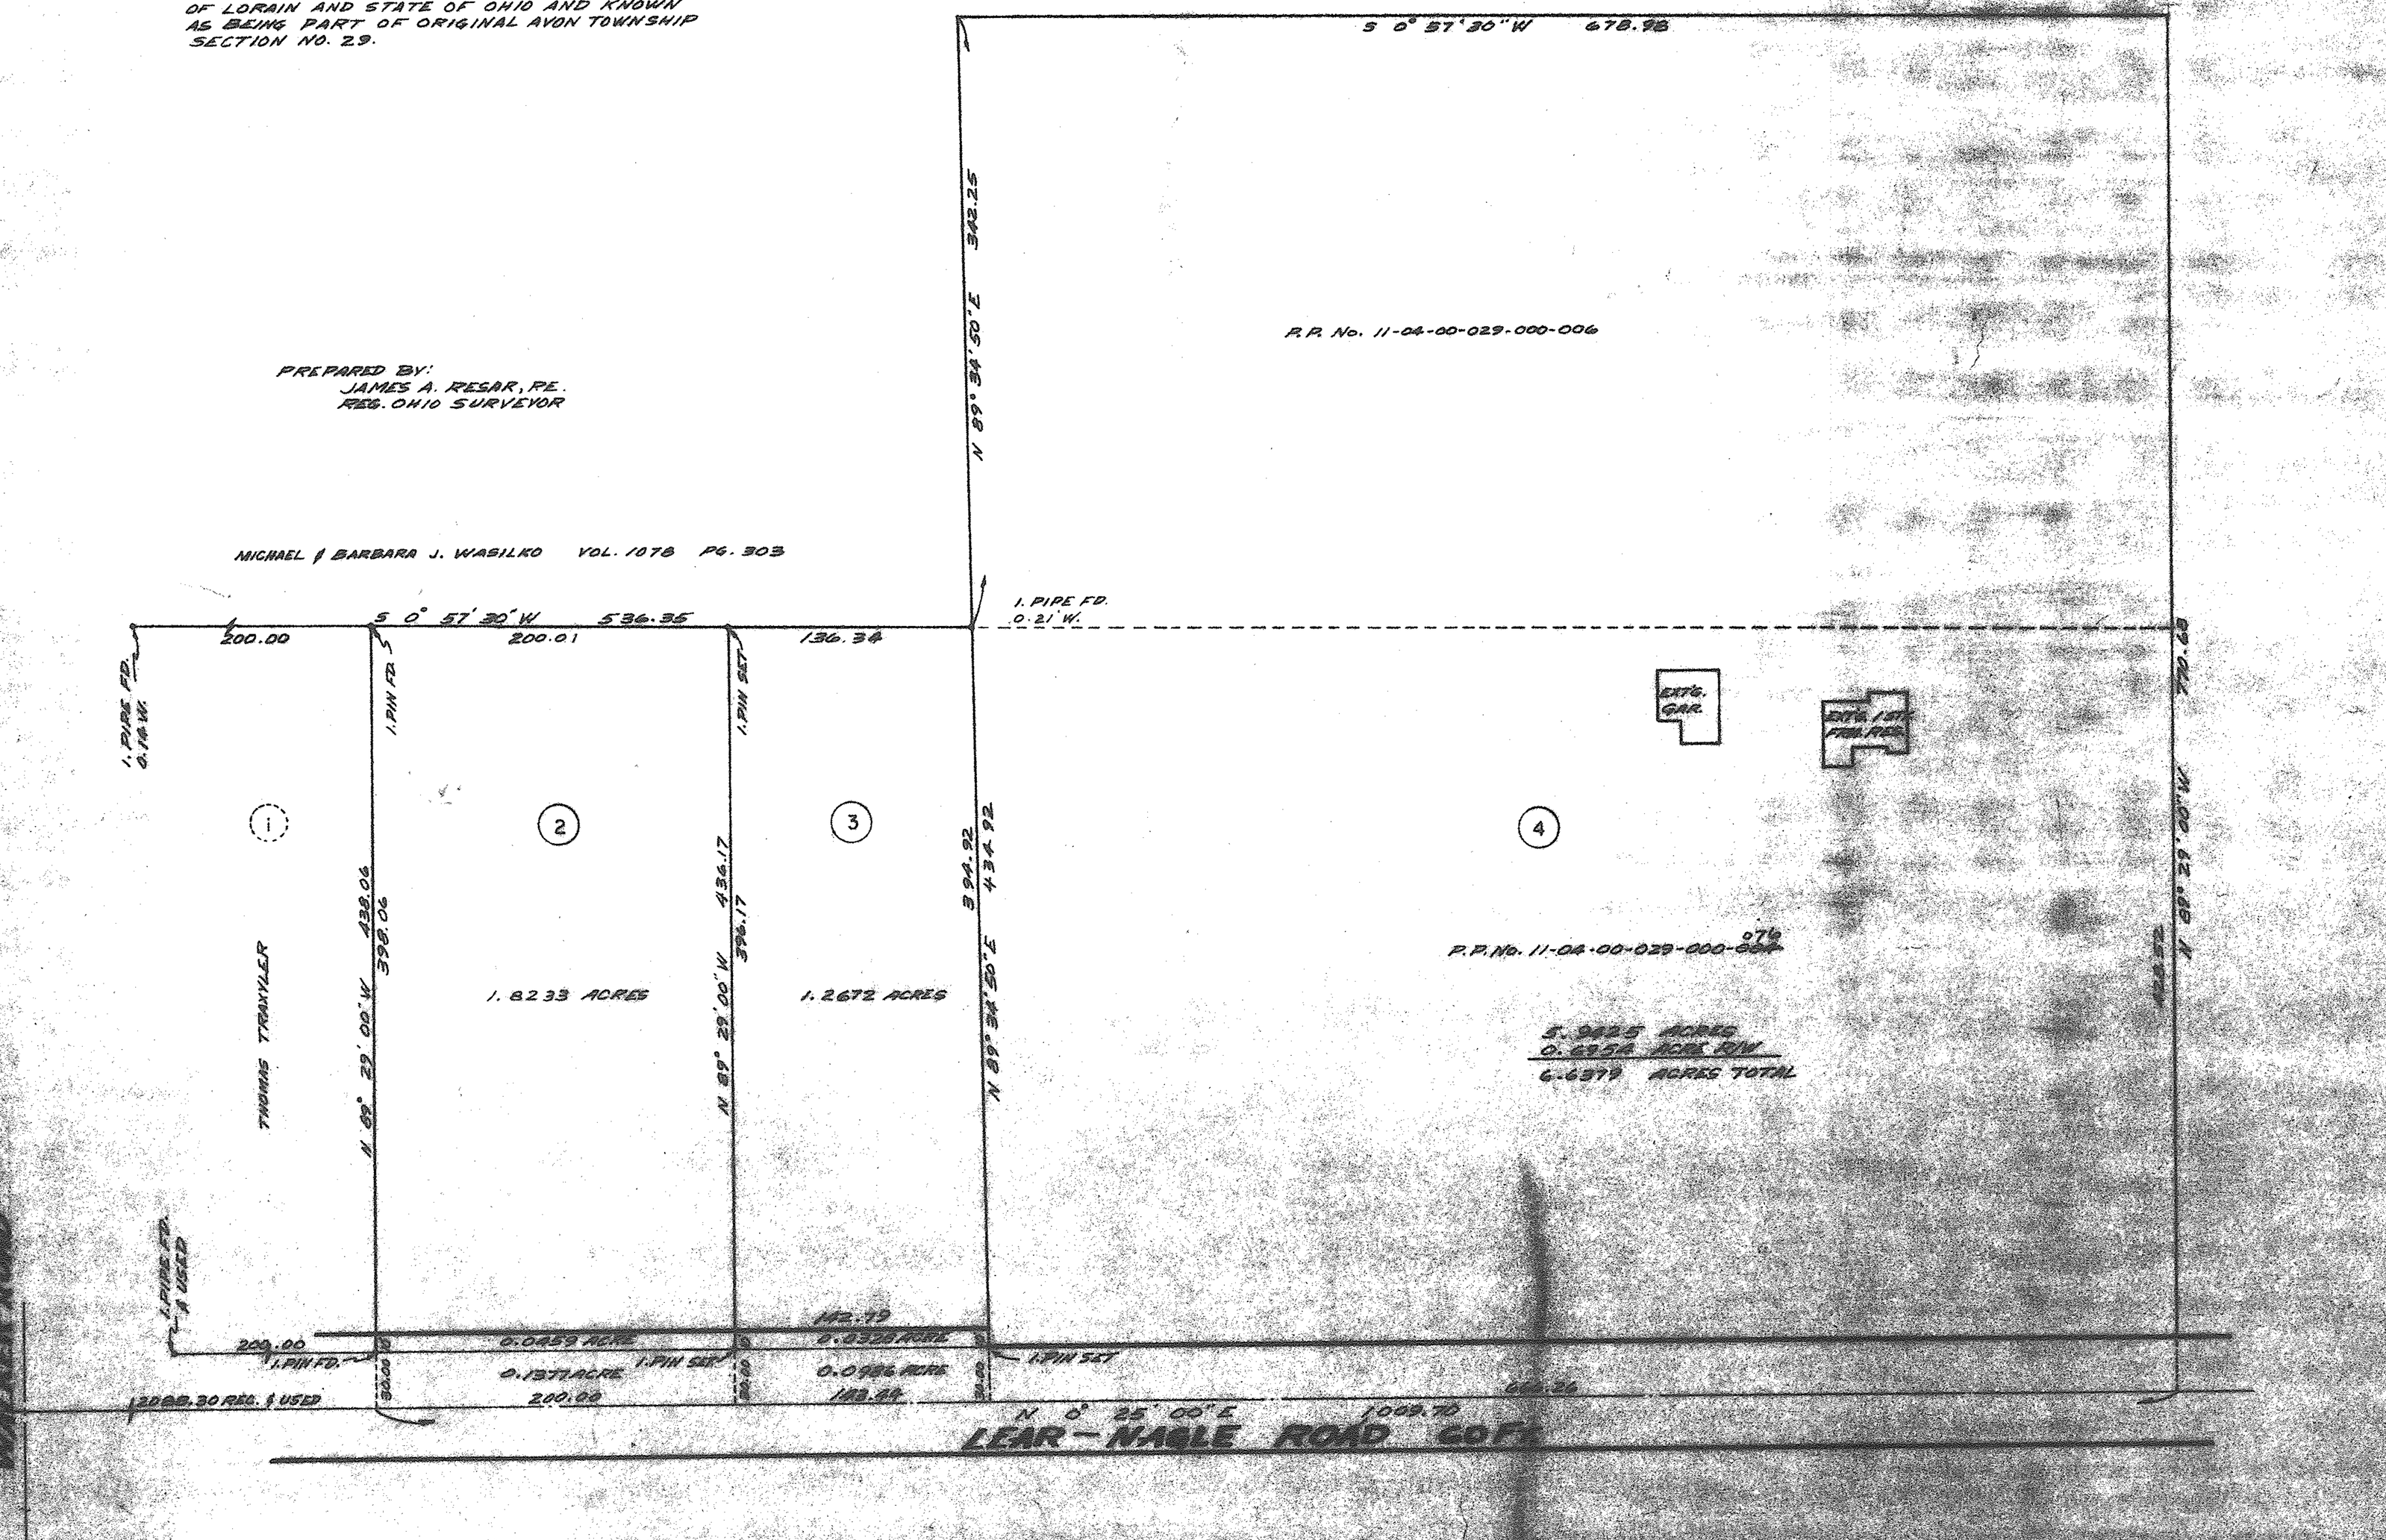
S 0° 57' 30" W 678.98
N 89° 34' 30" E 342.25
P.P. No. 11-04-00-029-000-006
MICHAEL & BARBARA J. WASILKO VOL. 1078 PG. 303
S 0° 57' 30" W 536.35
1. PIPE FD. 0.21' W.
200.00
200.01
136.34
1. PIPE FD. 0.19' W.
1. PIN FD.
1. PIN SET
EXTG. GAR.
EXTG. / SET FRM. PIER
1
2
3
4
N 89° 29' 00" W 436.06
398.06
1. 8233 ACRES
N 89° 29' 00" W 436.17
396.17
1. 2672 ACRES
N 89° 34' 30" E 434.92
394.92
P.P. No. 11-04-00-029-000-076
5. 9885 ACRES
0. 6954 ACRE R/W
6. 6379 ACRES TOTAL
N 89° 34' 30" E 1322.26
1. PIPE FD. & USED
200.00
1. PIN FD.
0.0459 ACRE
0.1377 ACRE
200.00
1. PIN SET
142.19
0.0326 ACRE
0.0986 ACRE
142.19
1. PIN SET
200.00
200.00
200.00