


NAGLE ROAD HEIGHTS SUBDIVISION SURVEY

PART SECTION No. 23
CITY OF AVON
SCALE 1ⁱⁿ=60'
RAY E. HOLLIS

AVON TOWNSHIP
LORAIN COUNTY, OHIO
MAY 1962

REGISTERED SURVEYOR



GEO. ZILKA

DUE SOUTH

100.00

100.00

