PPN 03-00-067-000-010
012
019
028
029
035
036
MAP PG 3-00-066-B, C, D 43403

03-00-067-000-010
03-00-067-000-012
03-00-067-000-019
03-00-067-000-028
03-00-067-000-029
03-00-067-000-035
03-00-067-000-036
3-00-066-B, C, D

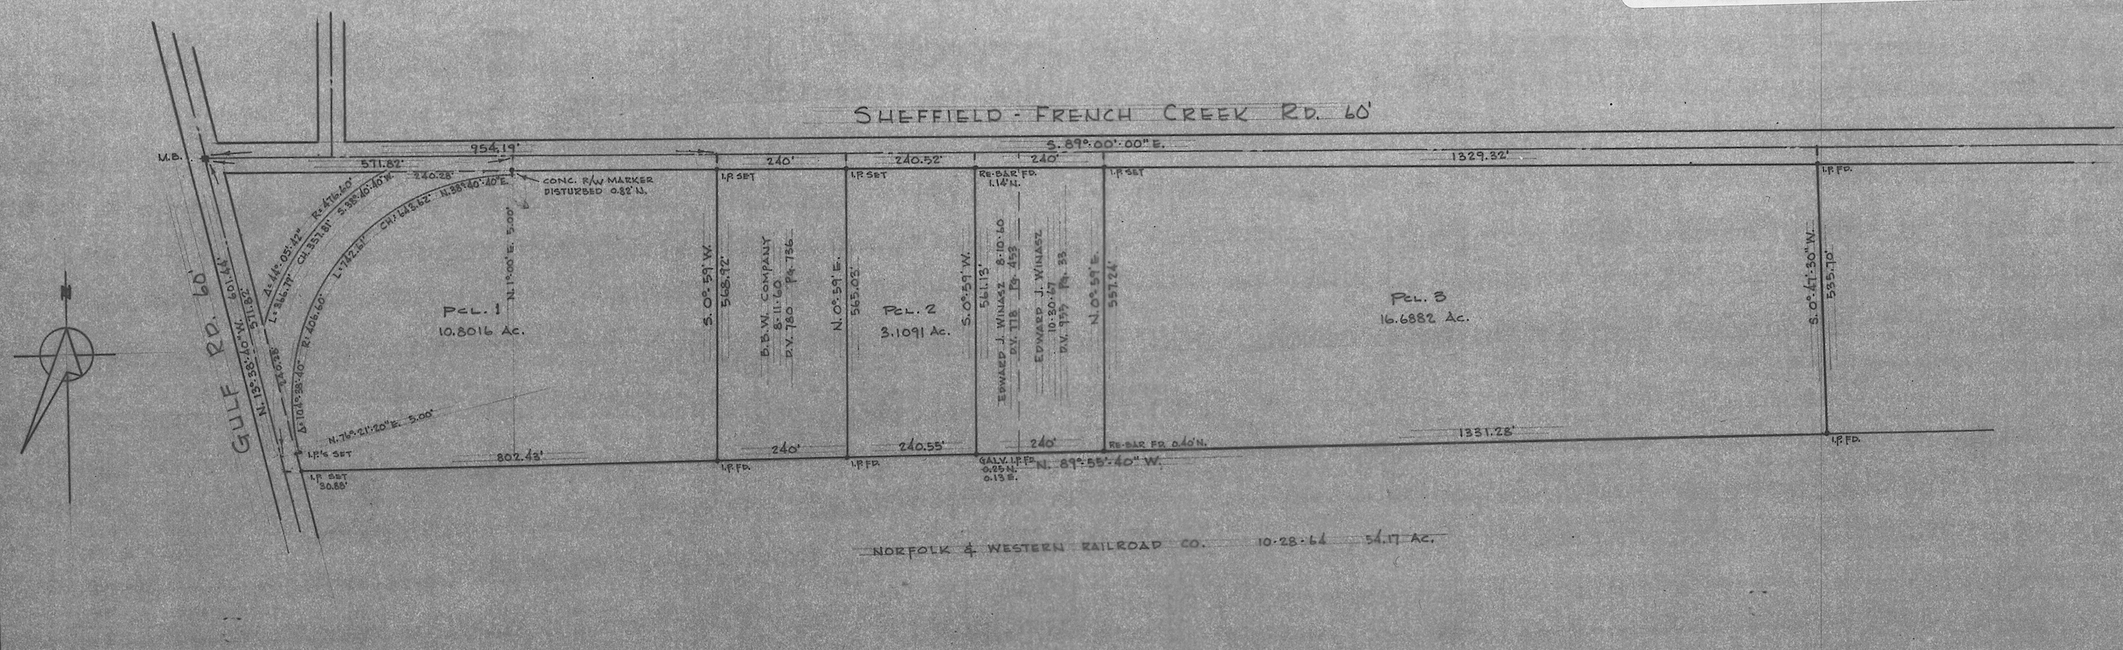

NORFOLK & WESTERN RAILROAD CO. 10-28-64 54.17 Ac.

NOTE: THE AREA BETWEEN THE RIGHT-OF-WAYS OF GULF RD, SHEFFIELD-FRENCH CREEK RD., & THE FRENCH CREEK RD TURNOFF CONTAINS 0.7591 ACRES OF LAND.

SURVEY
DAN T. BARSON
O.L. 67 SHEFFIELD TOWNSHIP
SHEFFIELD VILLAGE, LORAIN COUNTY, OHIO
SCALE: 1"=200' JUNE 1978

LAUNDON-SIMON-CAHL & ASSOC.
ENGINEERS SURVEYORS
78-747 FB. 178, P. 78

106