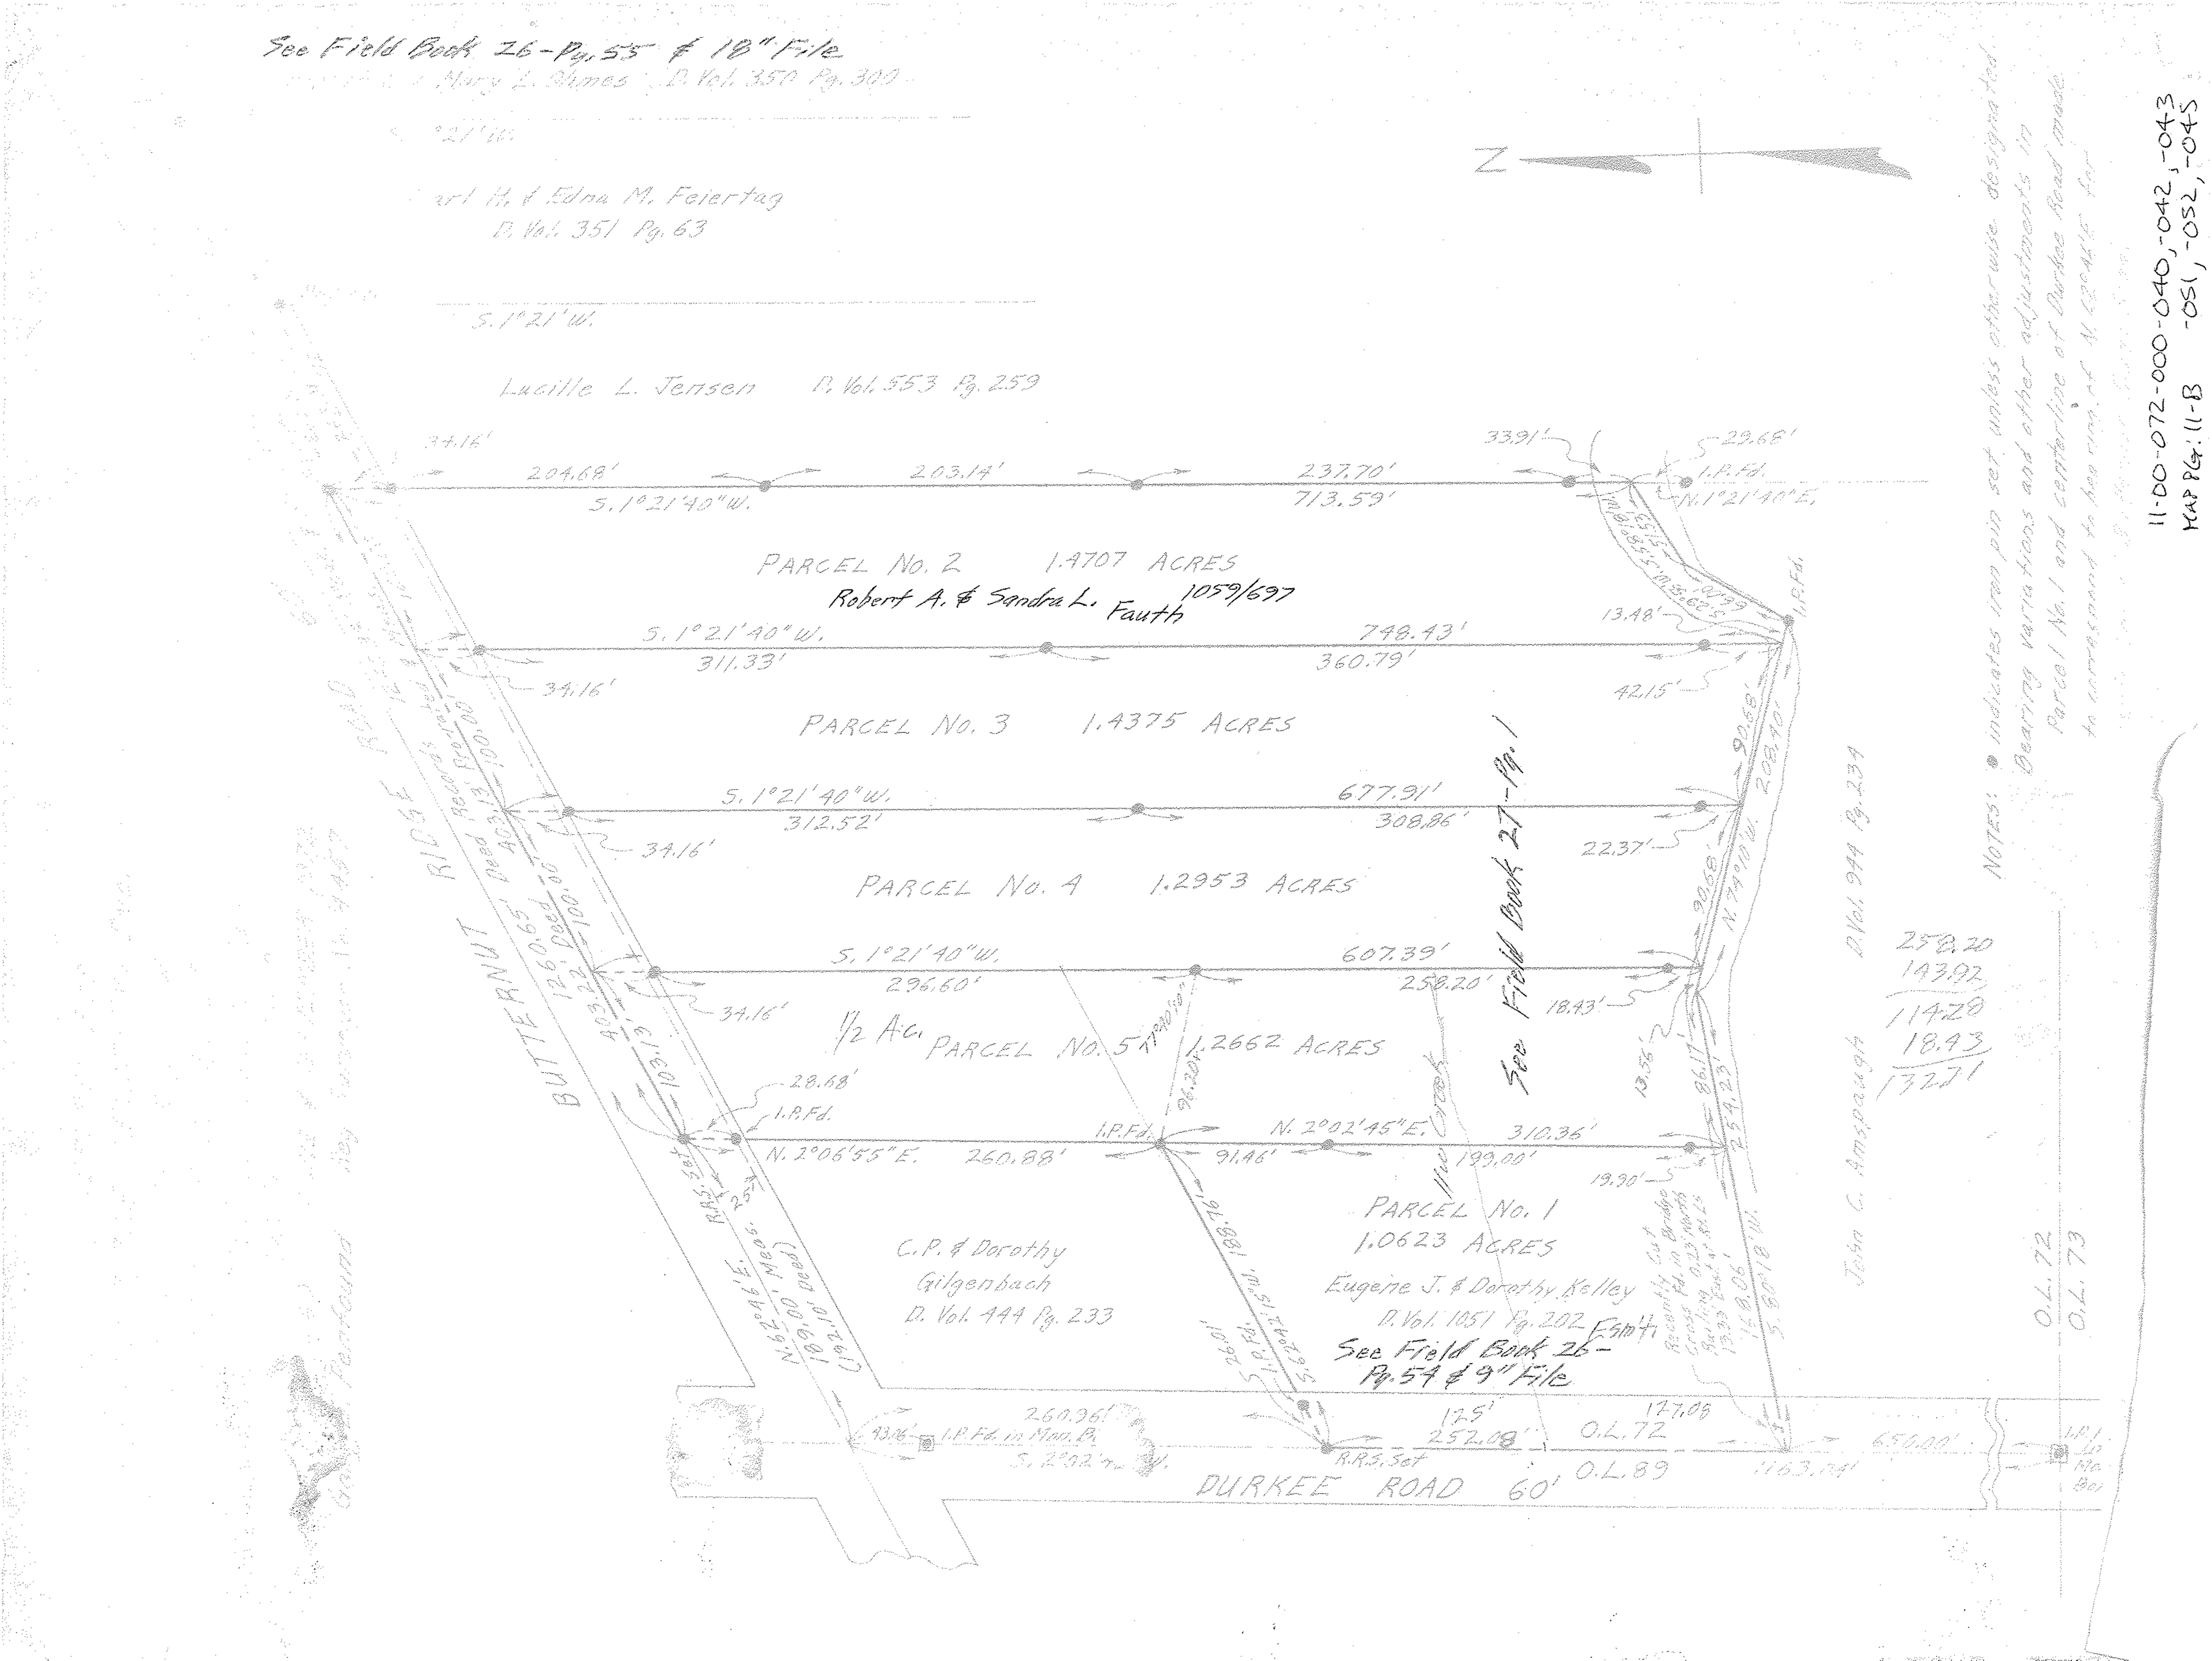
See Field Book 26-Pg. 55 & 18" File
Mary L. Ohmes D. Vol. 350 Pg. 300
Earl H. & Edna M. Feiertag
D. Vol. 351 Pg. 63
S. 1°21' W.
Lucille L. Jensen D. Vol. 553 Pg. 259
PARCEL No. 2 1.4707 ACRES
Robert A. & Sandra L. Fauth 1059/697
PARCEL No. 3 1.4375 ACRES
PARCEL No. 4 1.2953 ACRES
1/2 Ac.
PARCEL No. 5 1.2662 ACRES
PARCEL No. 1
1.0623 ACRES
Eugene J. & Dorothy Kelley
D. Vol. 1051 Pg. 202
See Field Book 26-
Pg. 54 & 9" File
C.P. & Dorothy
Gilgenbach
D. Vol. 444 Pg. 233
See Field Book 27-Pg. 1
BUTTERNUT RIDGE ROAD
DURKEE ROAD 60'
John C. Amspaugh D. Vol. 944 Pg. 234
O.L. 72
O.L. 73
O.L. 89
NOTES: • indicates iron pin set unless otherwise designated
Bearing variations and other adjustments in
Parcel No. 1 and centerline of Durkee Road made
to correspond to bearing of N. 62°46'E. for
11-00-072-000-040,-042,-043
-051,-052,-045
MAP PG: 11-B