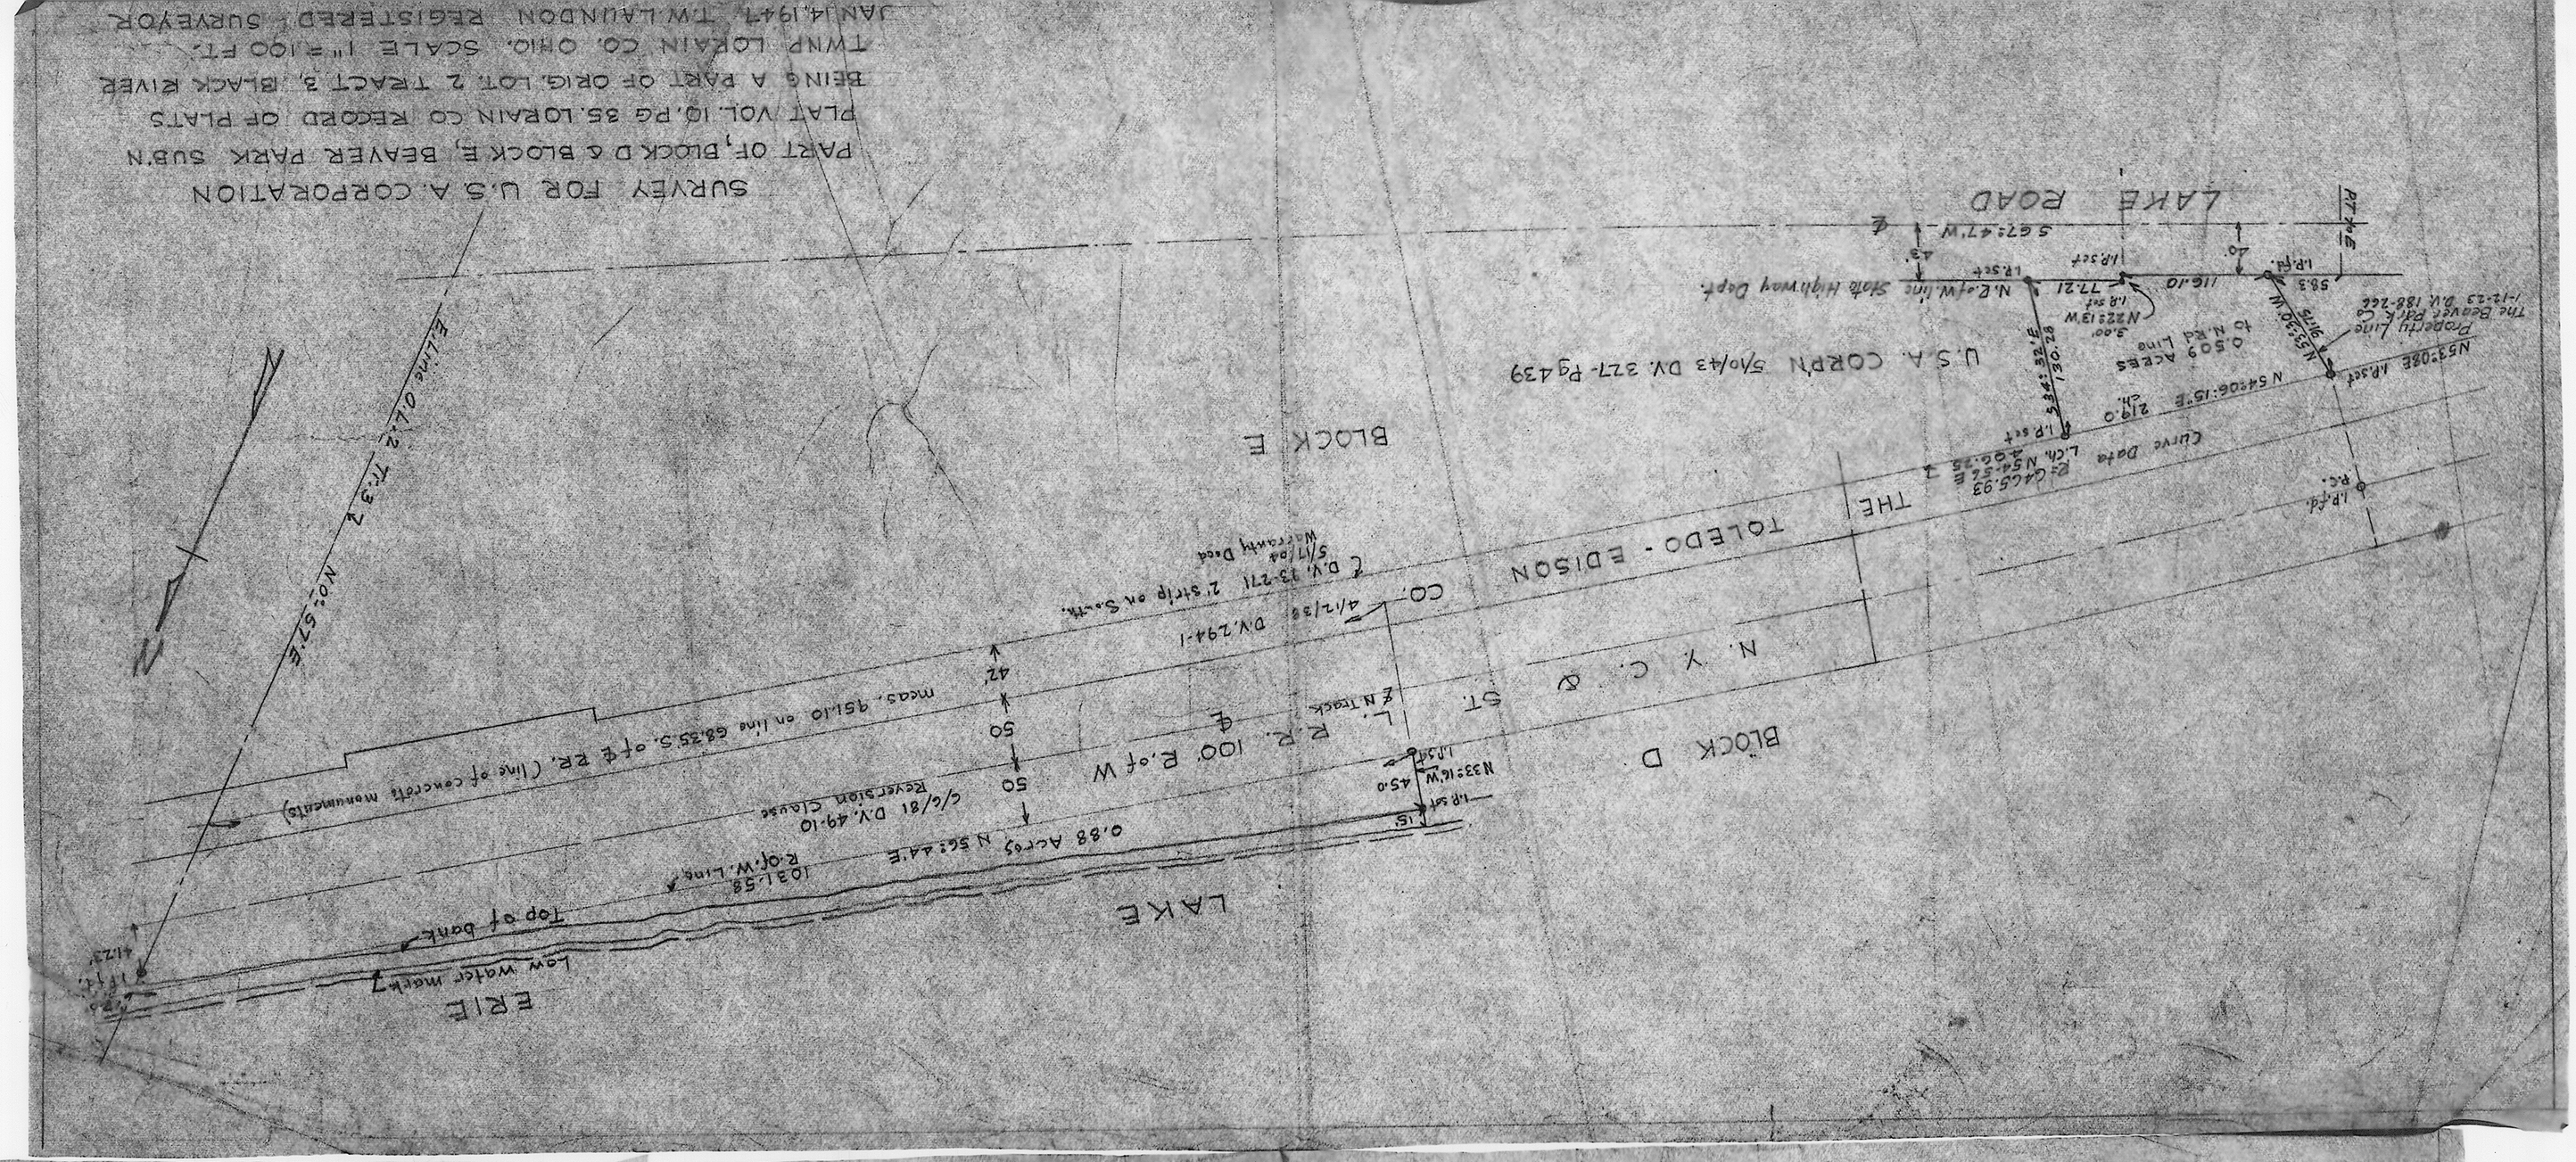

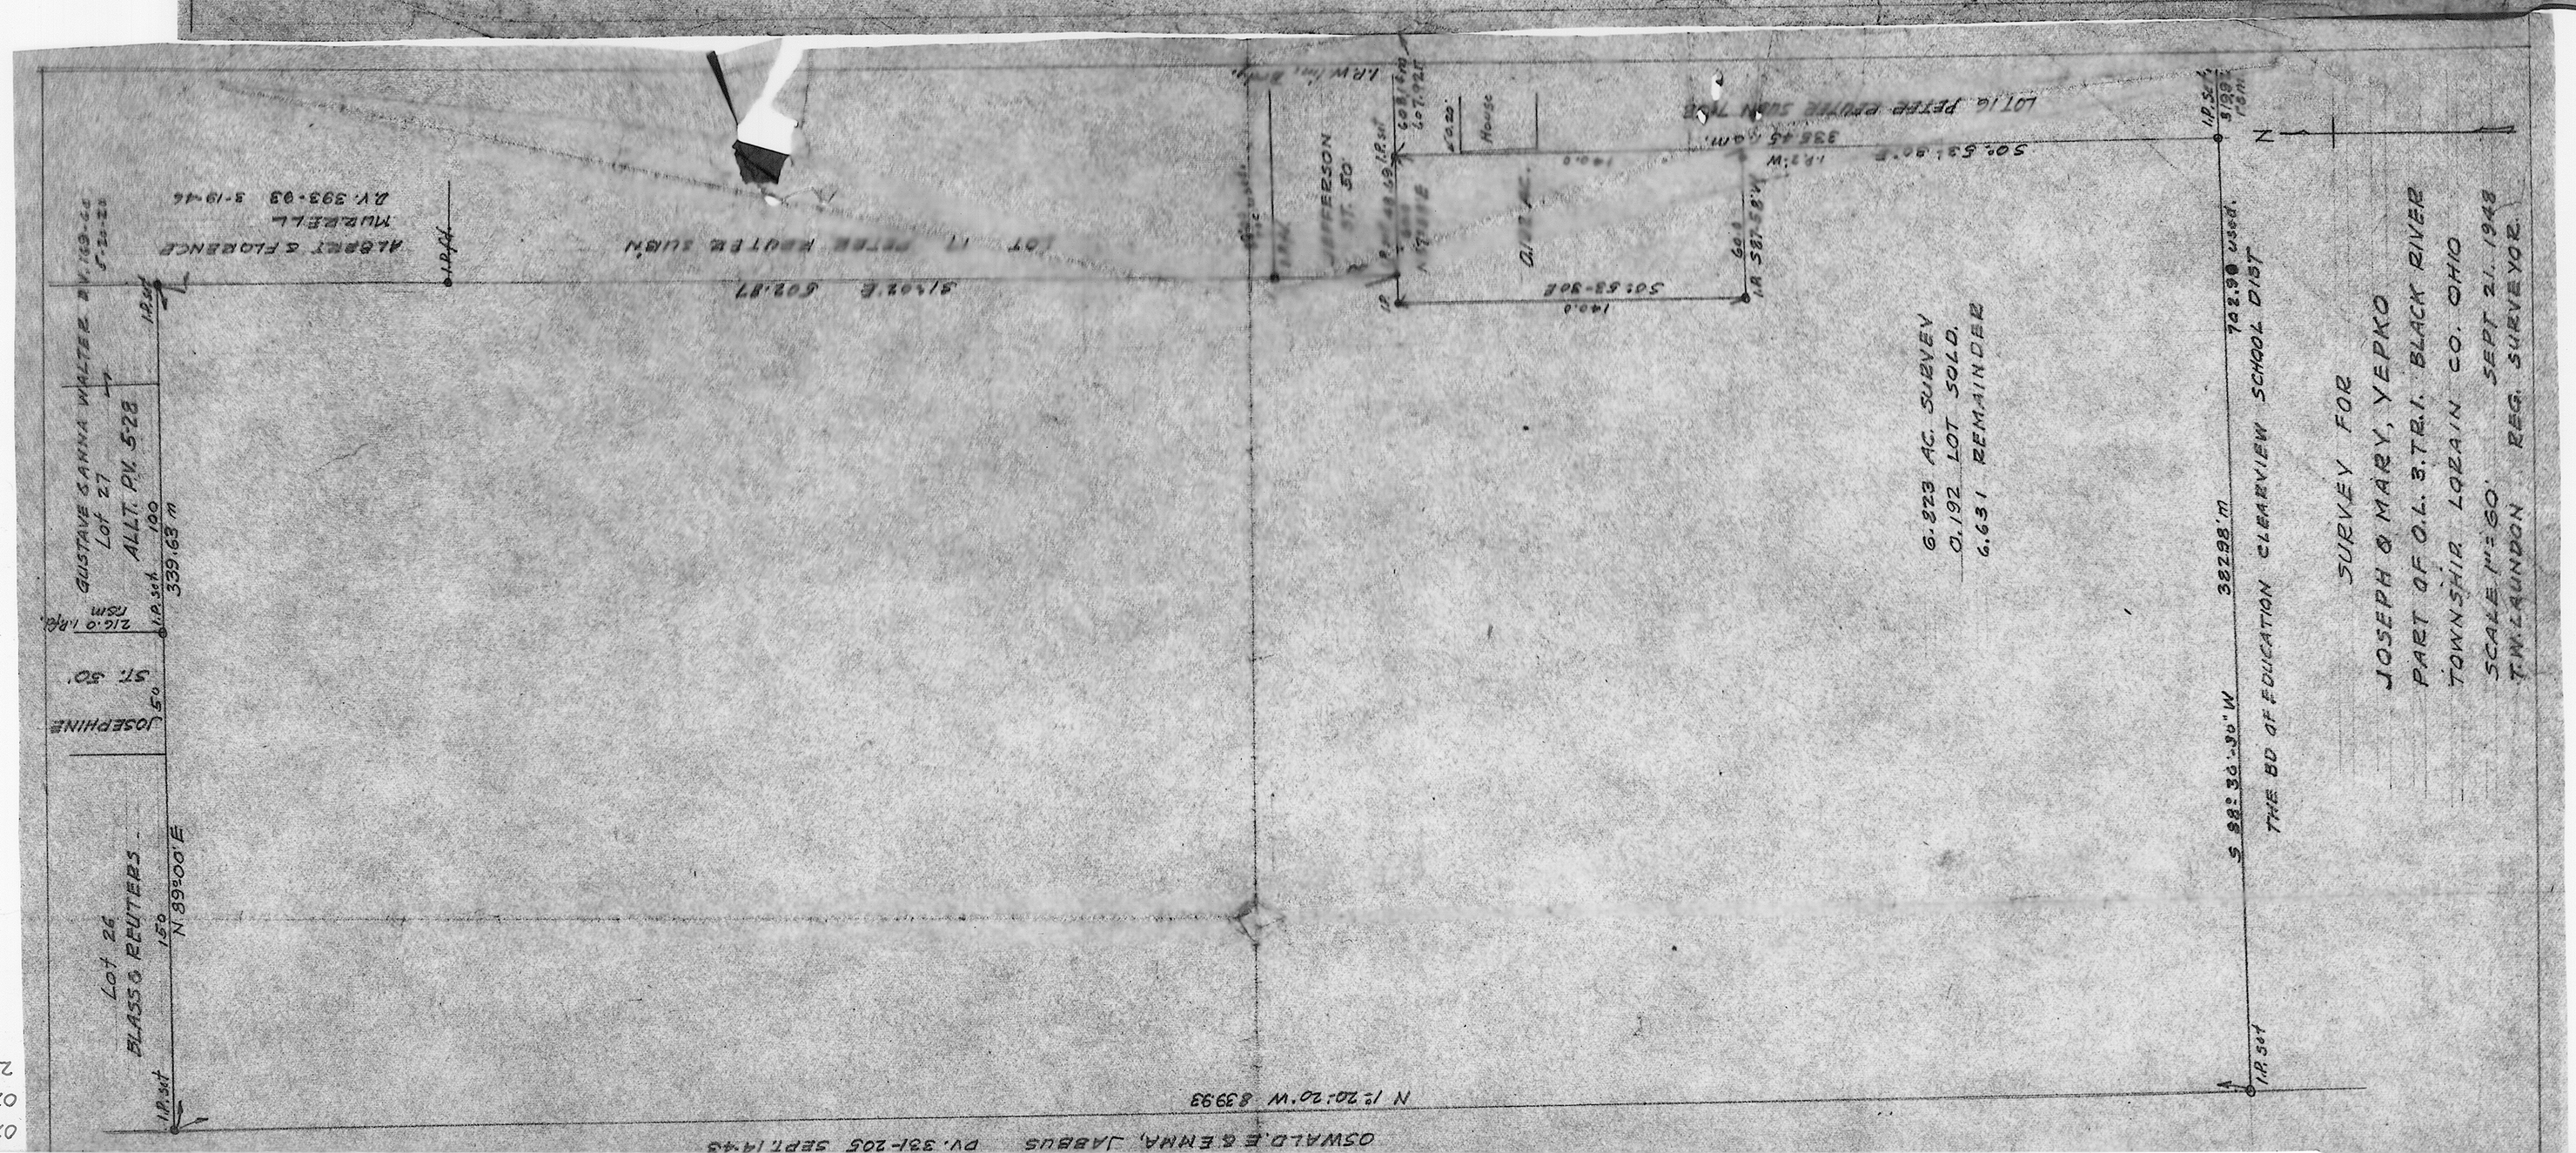

PPN 02-01-003-261 02-01-003-262 2-01-003-L

Map PJ 2-01-003

4344B