5/5 3-A 03-00-053-000-008
3-00-053-A 03-00-053-108-018
2-00-051
02-00-051-144-003

PPN 03-00-053-108-008
018
02-00-051-144-003
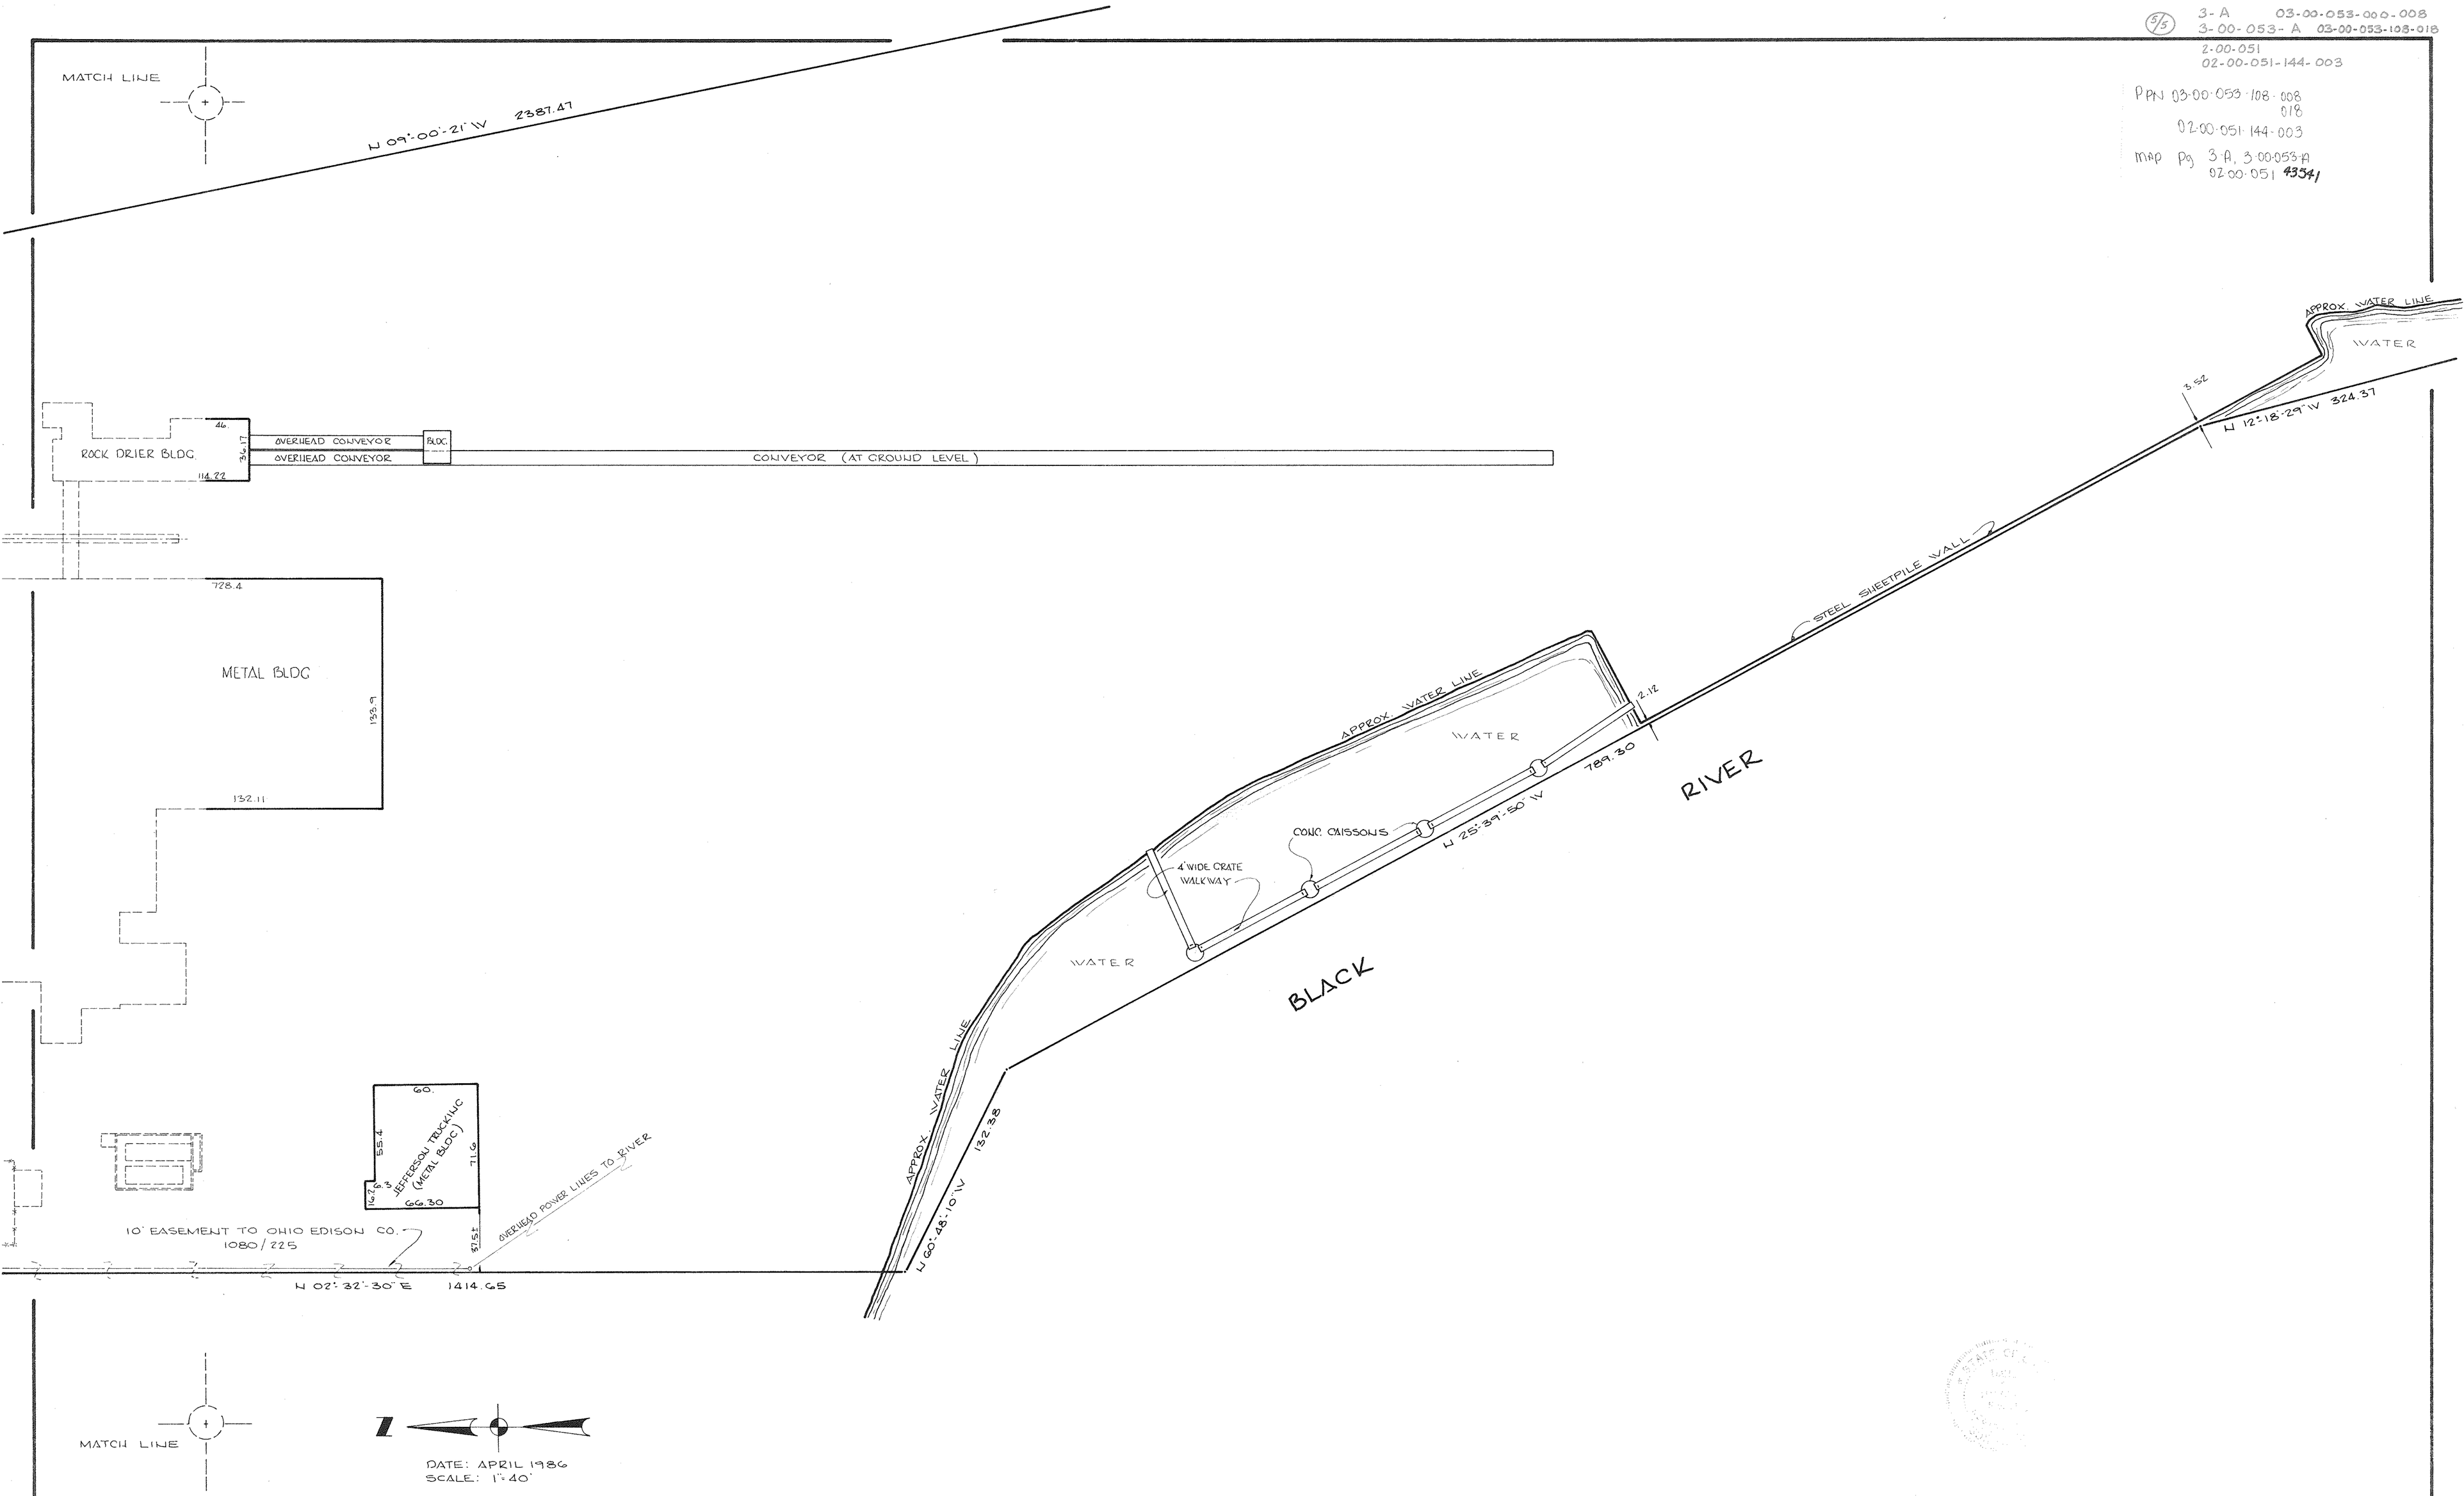
map Pg 3-A, 3-00-053-A
02-00-051 43341