TOPO MAP FOR

G. B. WHITEHILL

O. L. 3 RIDGEVILLE TOWNSHIP

N. RIDGEVILLE CITY, LORAIN CO. OHIO

SCALE 1" = 20' SEPT. 18, 1963

J. W. WARDEN AND ASSOCIATES REG. SURVEYORS

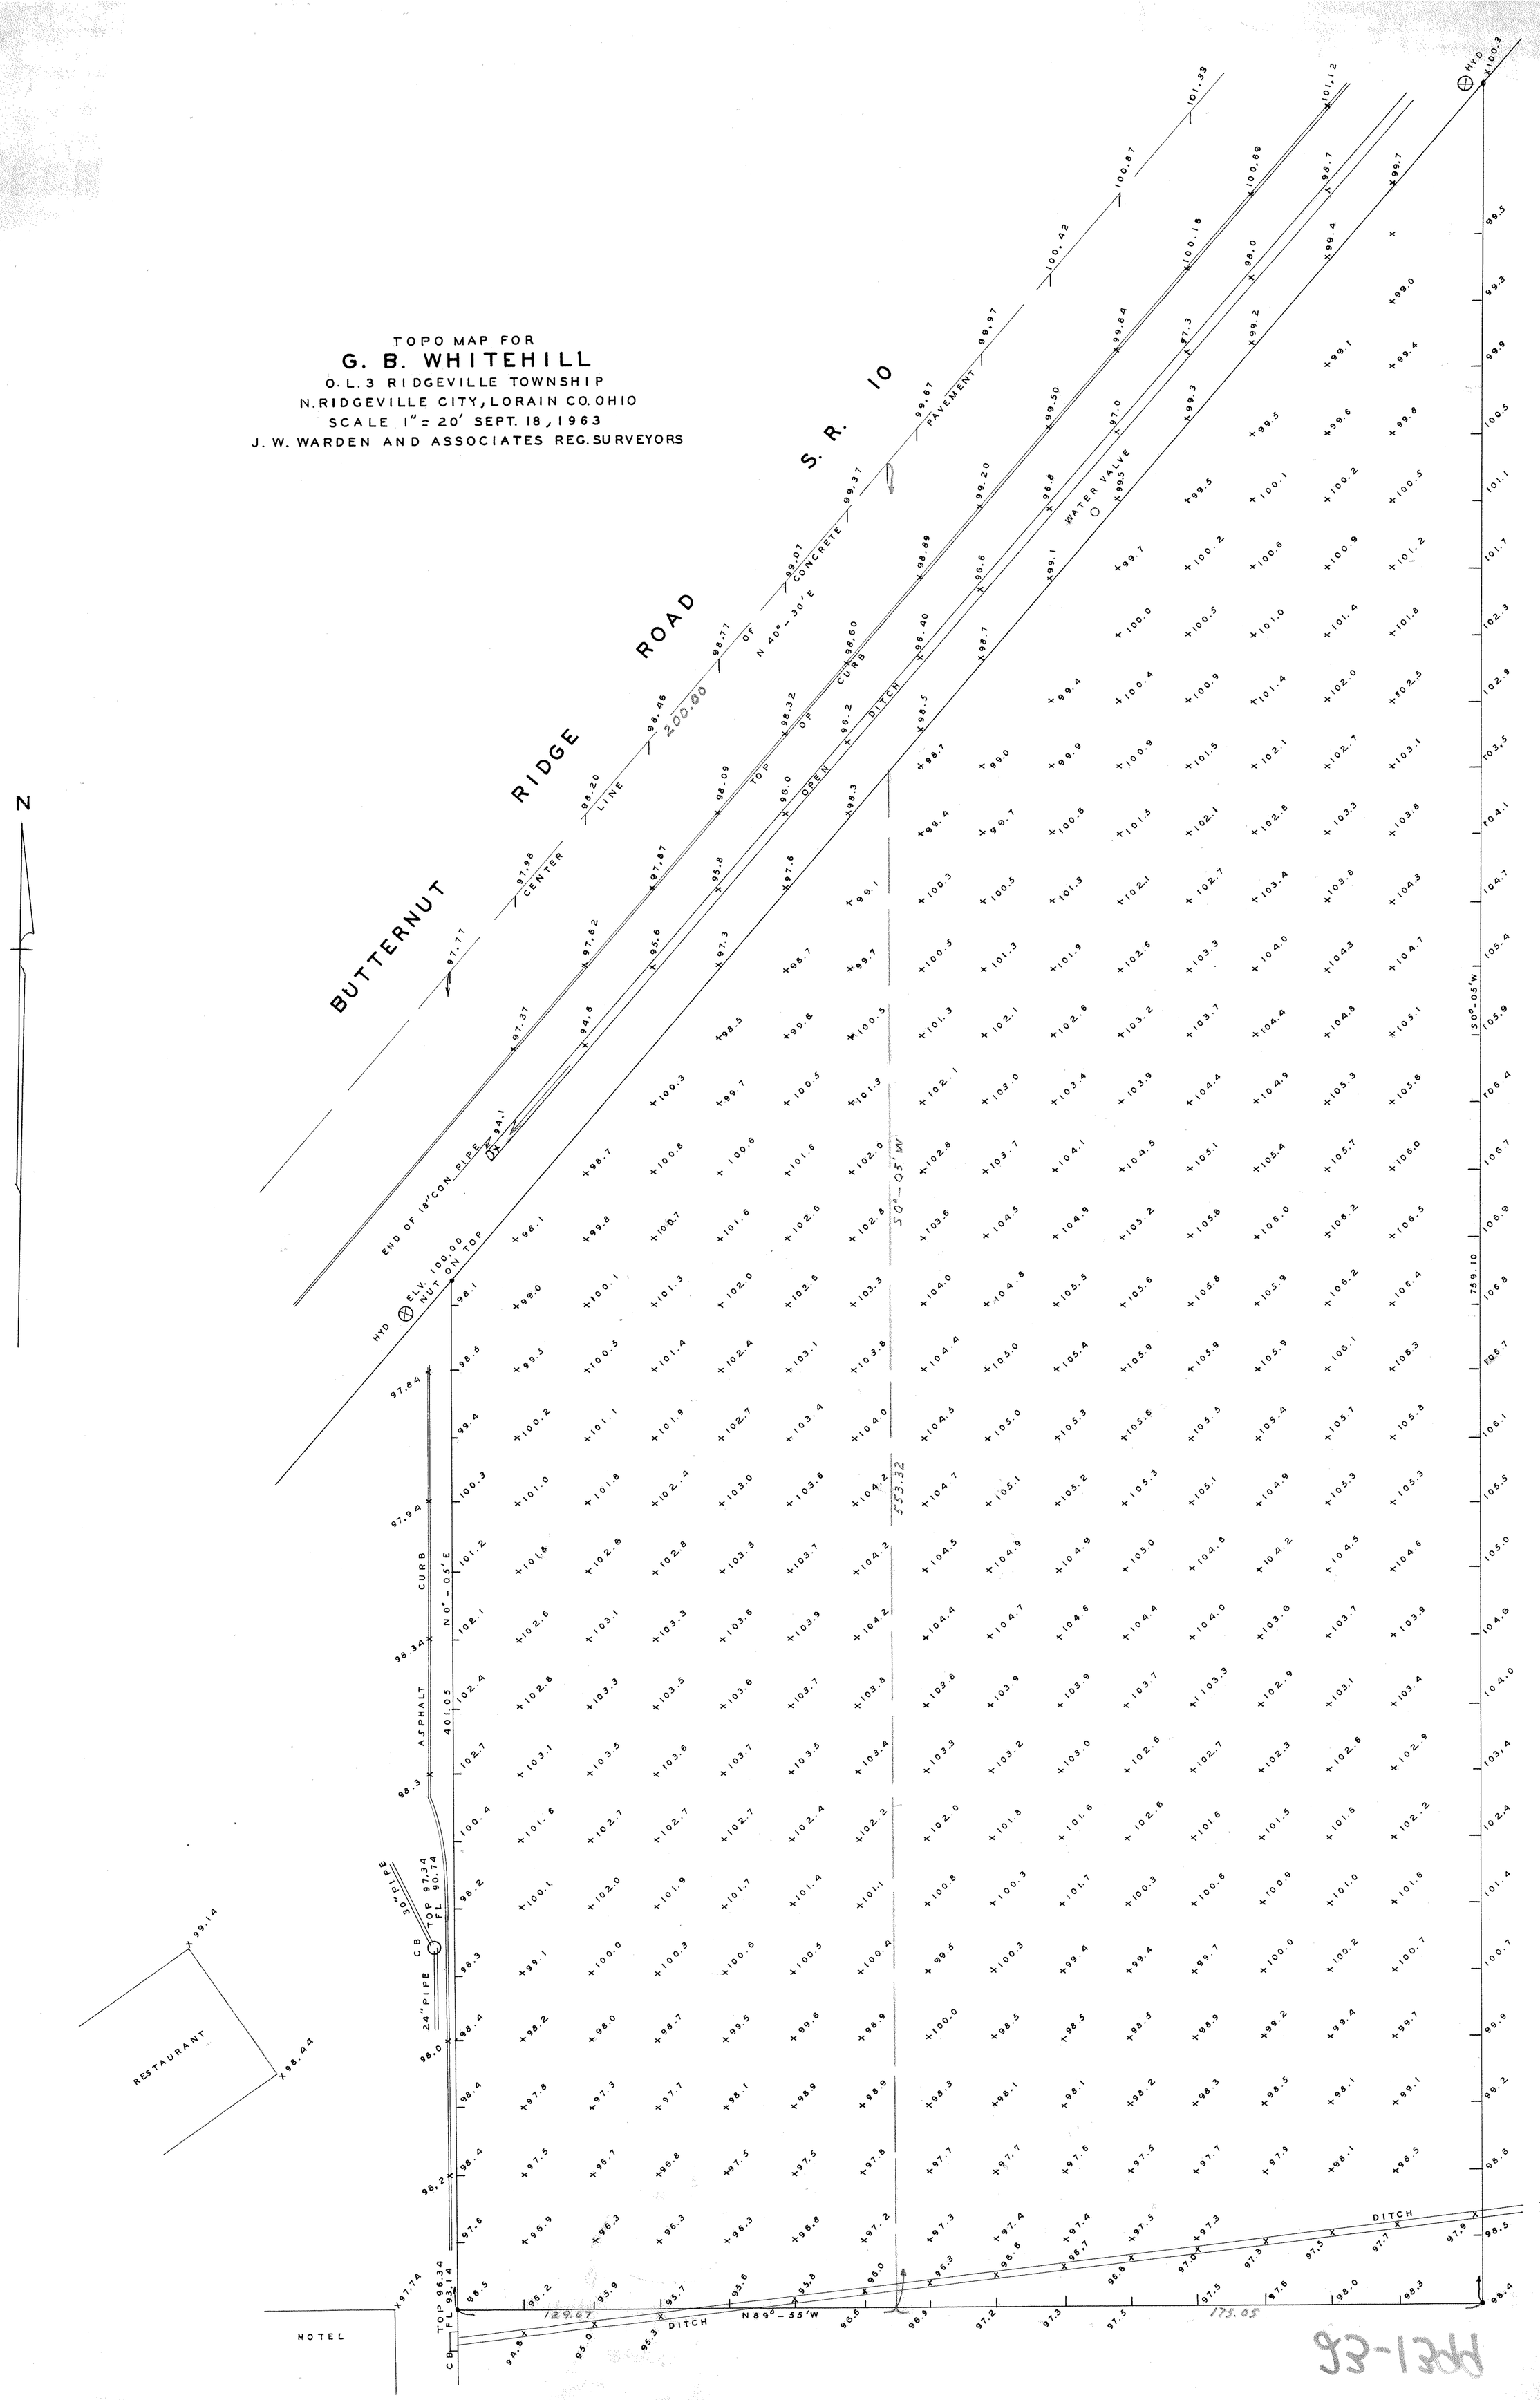

93-1388

93-1398-1

07-00-003-103-021
880
MAP REF. 70000 A