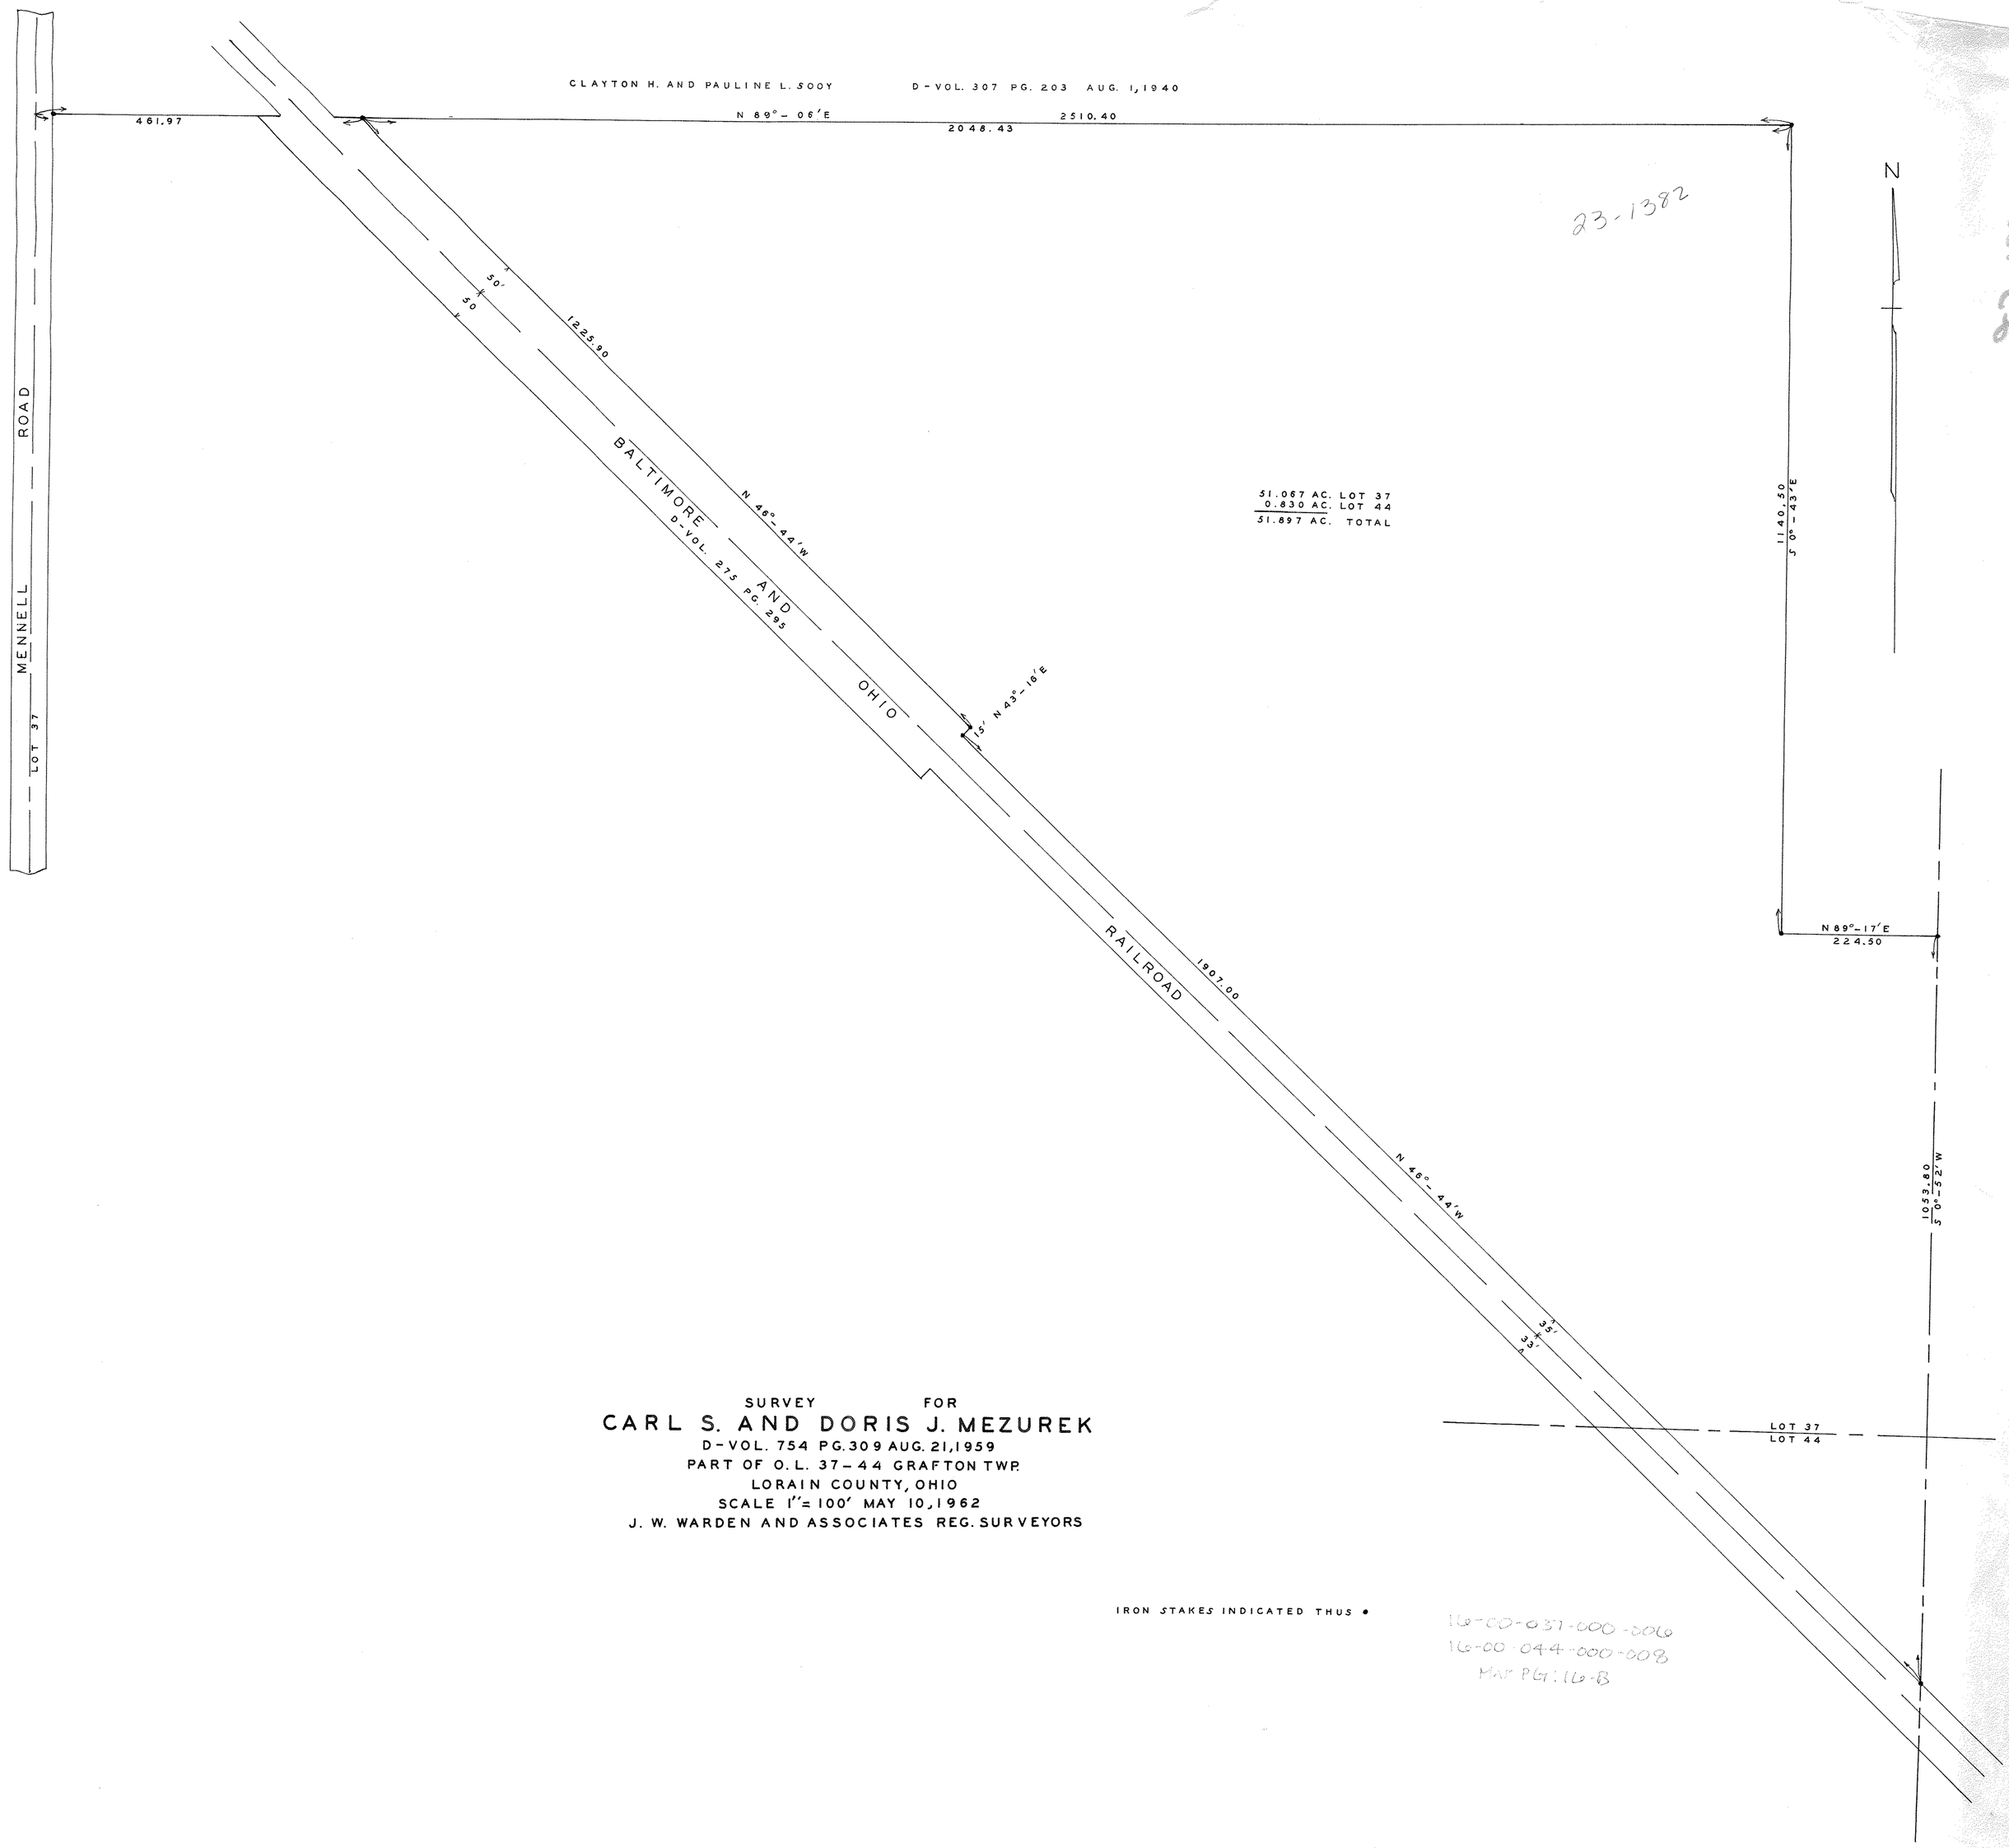
CLAYTON H. AND PAULINE L. SOOY D-VOL. 307 PG. 203 AUG. 1, 1940
461.97
N 89°-06'E
2510.40
2048.43
23-1382
N
MENNELL ROAD
LOT 37
50'
50
1225.90
BALTIMORE AND OHIO RAILROAD
D-VOL. 275 PG. 295
N 46°-44'W
51.067 AC. LOT 37
0.830 AC. LOT 44
51.897 AC. TOTAL
1140.50
S 0°-43'E
5' N 43°-16'E
N 89°-17'E
224.50
1907.00
N 46°-44'W
1053.80
S 0°-52'W
35'
33'
LOT 37
LOT 44
SURVEY FOR
CARL S. AND DORIS J. MEZUREK
D-VOL. 754 PG. 309 AUG. 21, 1959
PART OF O.L. 37-44 GRAFTON TWP.
LORAIN COUNTY, OHIO
SCALE 1"= 100' MAY 10, 1962
J. W. WARDEN AND ASSOCIATES REG. SURVEYORS
IRON STAKES INDICATED THUS •
16-00-037-000-006
16-00-044-000-008
MAP PG: 16-B