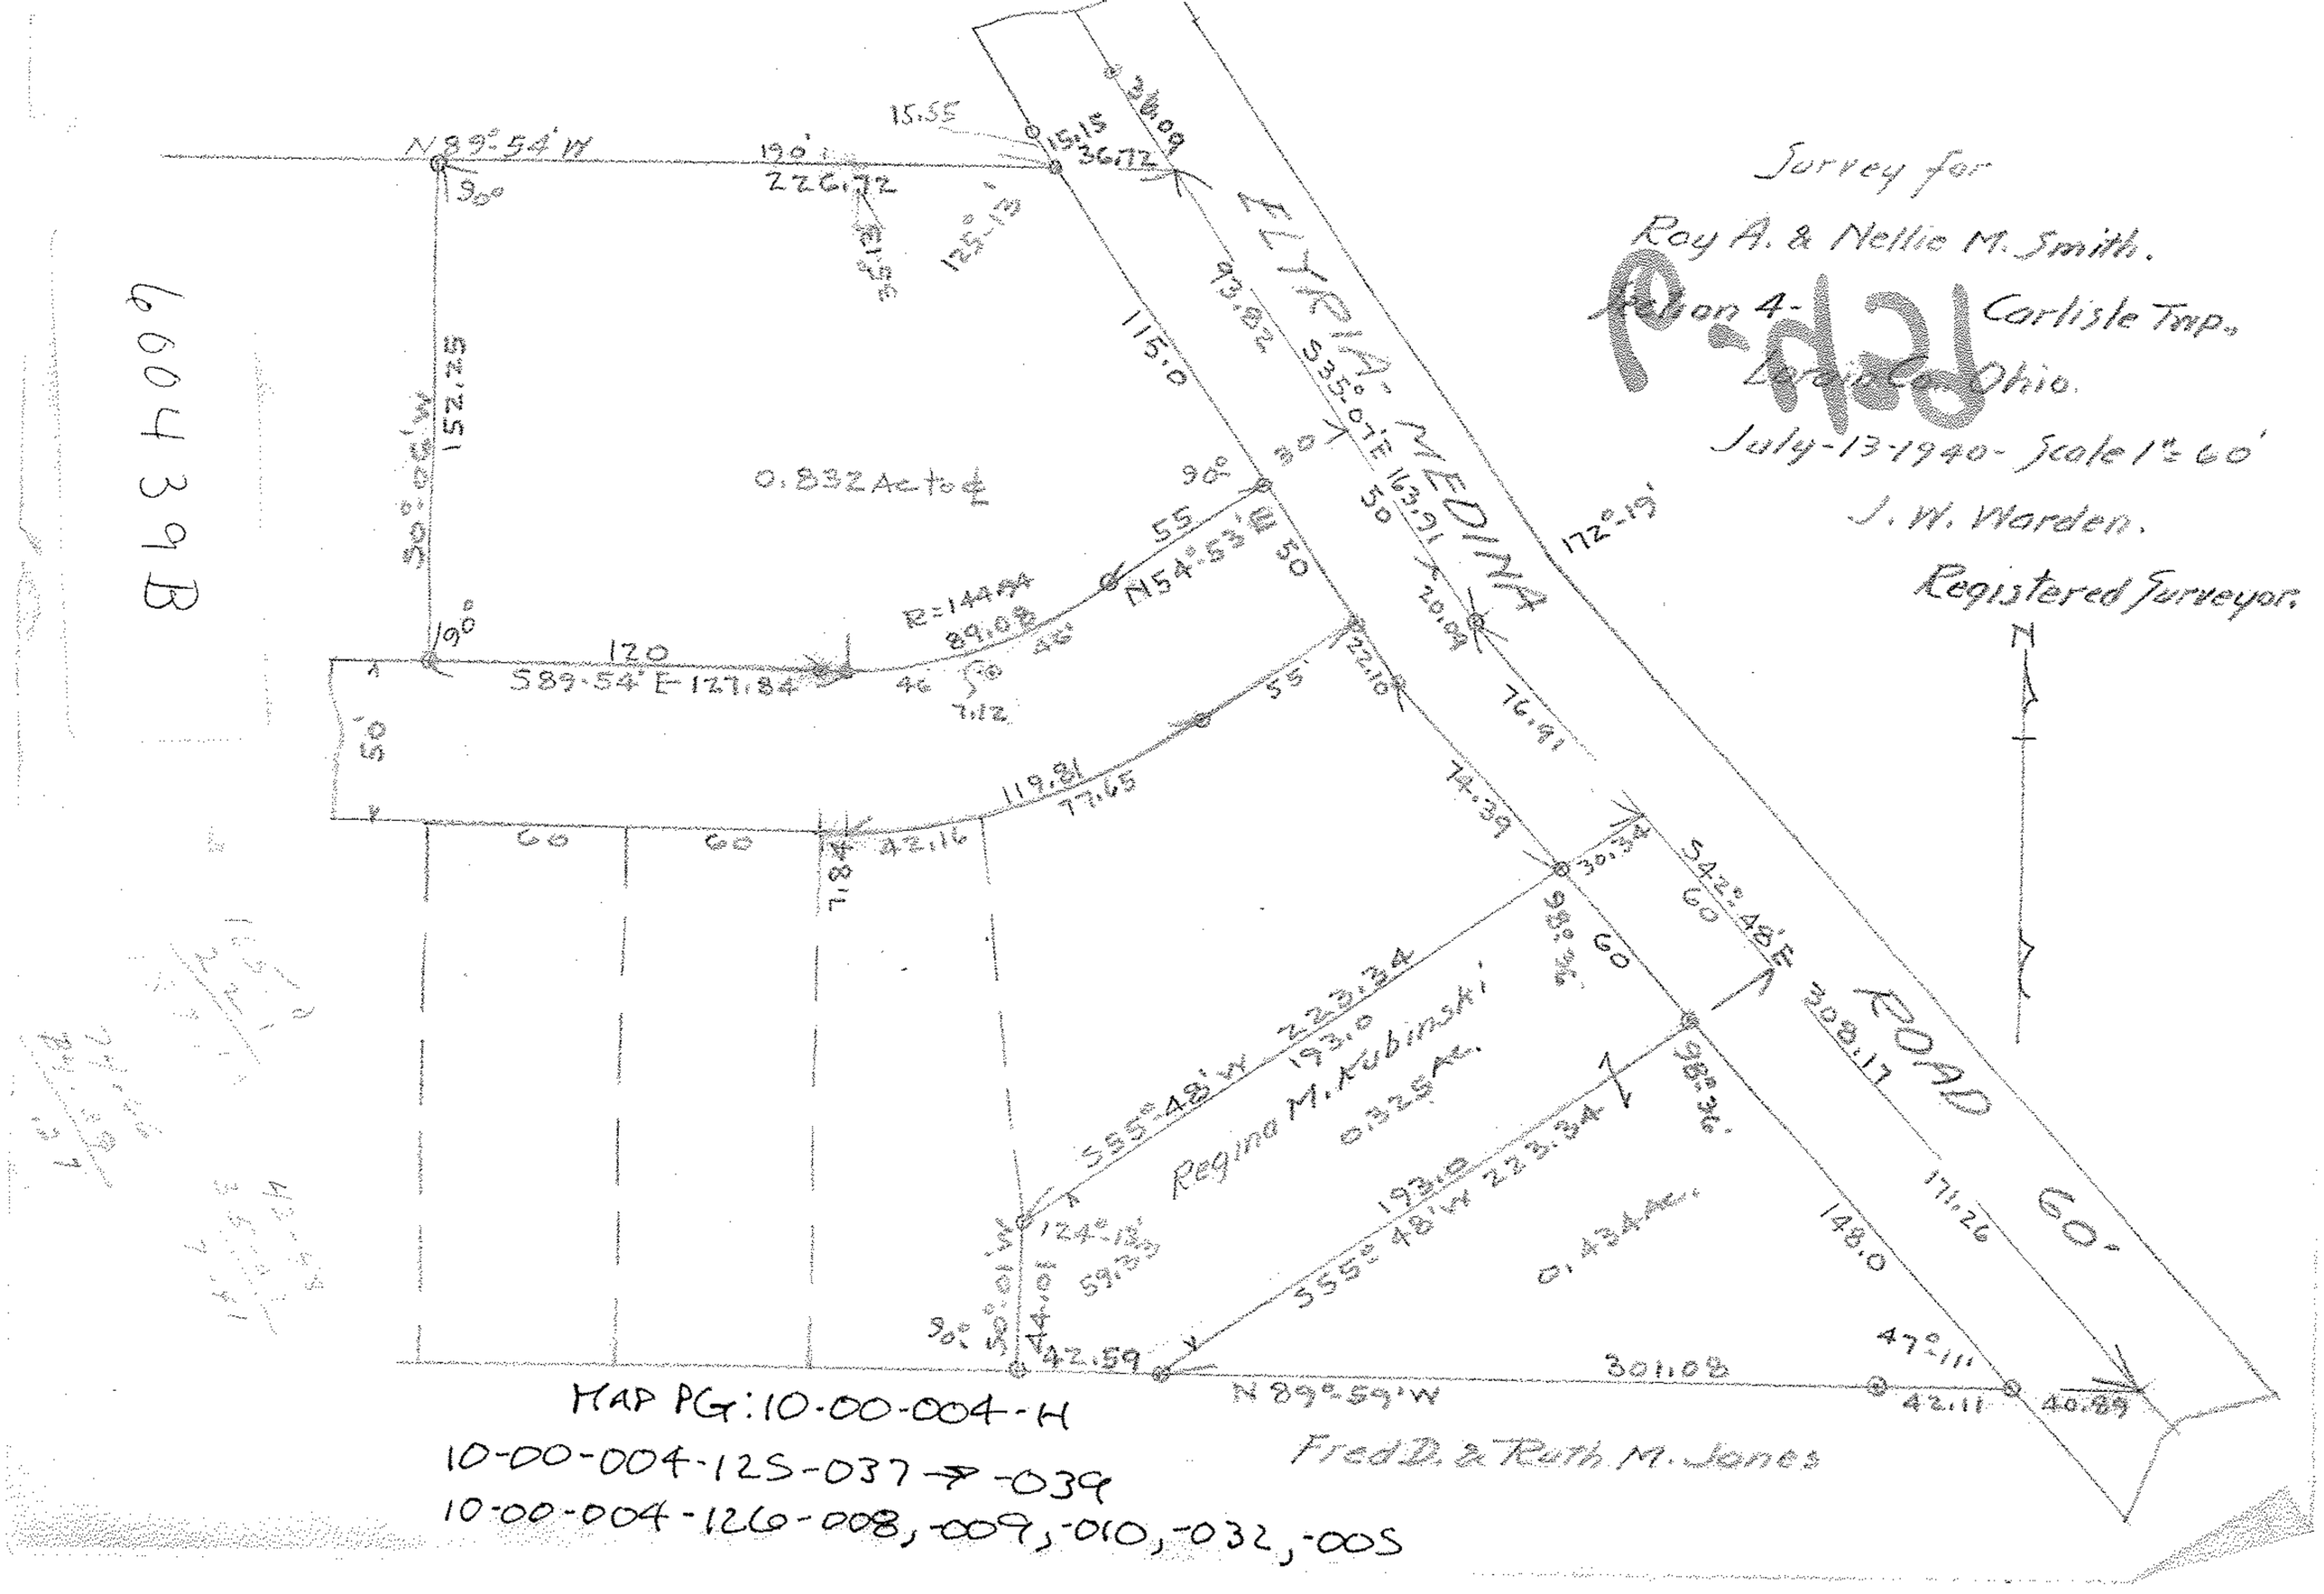
Survey for
Roy A. & Nellie M. Smith.
Section 4- Carlisle Twp.
Lorain Co. Ohio.
July-13-1940- Scale 1"=60'
J. W. Warden.
Registered Surveyor.
N
ELYRIA-MEDINA
ROAD
60'
N89°54'W
190'
226.72
15.55
15.15
36.72
36.09
125°-13'
93.82
115.0
S35°07'E 163.91
172°-19'
20.09
76.91
74.39
30.34
S42°48'E
60
308.17
171.26
148.0
47°-11'
42.11
40.89
301.08
N89°59'W
42.59
50°-01'W
44.01
124°-13'
59.33
S55°48'W 223.34
193.0
Regina M. Kubinski
0.325 Ac.
0.434 Ac.
0.832 Ac to ℄
90°
30
55
N54°53'E
50
R=144.94
89.08
45'
7.12
46
120
S89°54'E 127.84
50°-05'W
152.25
119.81
77.65
42.16
7.84
60
60
22.10
98°36'
98°36'
Fred D. & Ruth M. Jones
MAP PG: 10-00-004-H
10-00-004-125-037 → -039
10-00-004-126-008, -009, -010, -032, -005

600439B