600515B

Survey of
Perry T. & Ella W. Hathaway Farm.
O.L. 25-36 Columbia Twp.,
Lorain Co., Ohio.
May 25, 1937. Scale 1"=100ft.
J. W. Warden - Registered Surveyor.
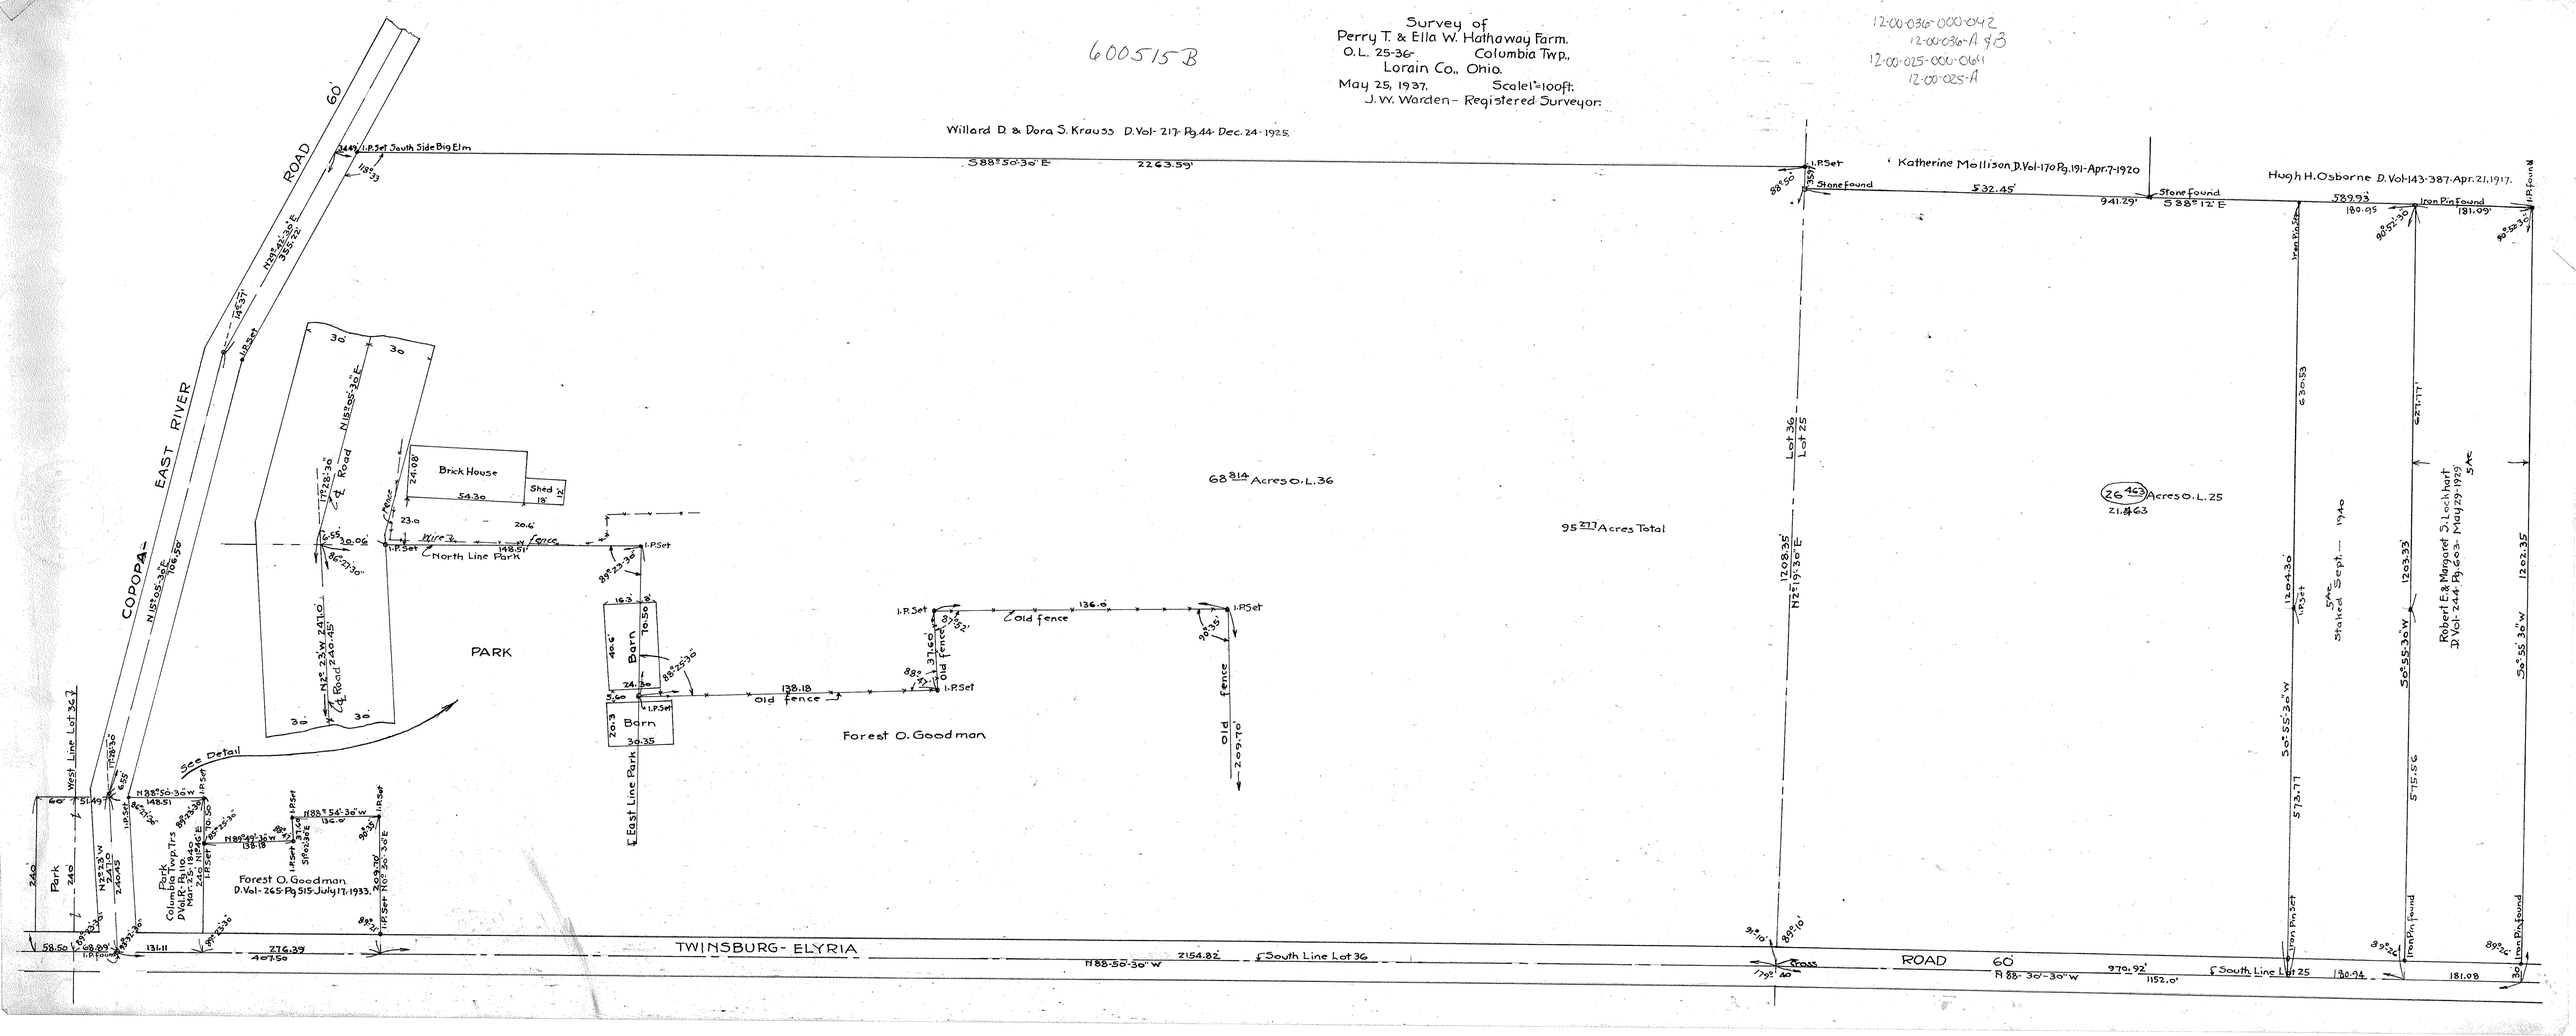
12-00-036-000-042
12-00-036-A & B
12-00-025-000-064
12-00-025-A