PPN 06-25-176-105-???

MAP PG 6-51
6-52
6-69

43728

06-25-176-105
6-51
6-52
6-69

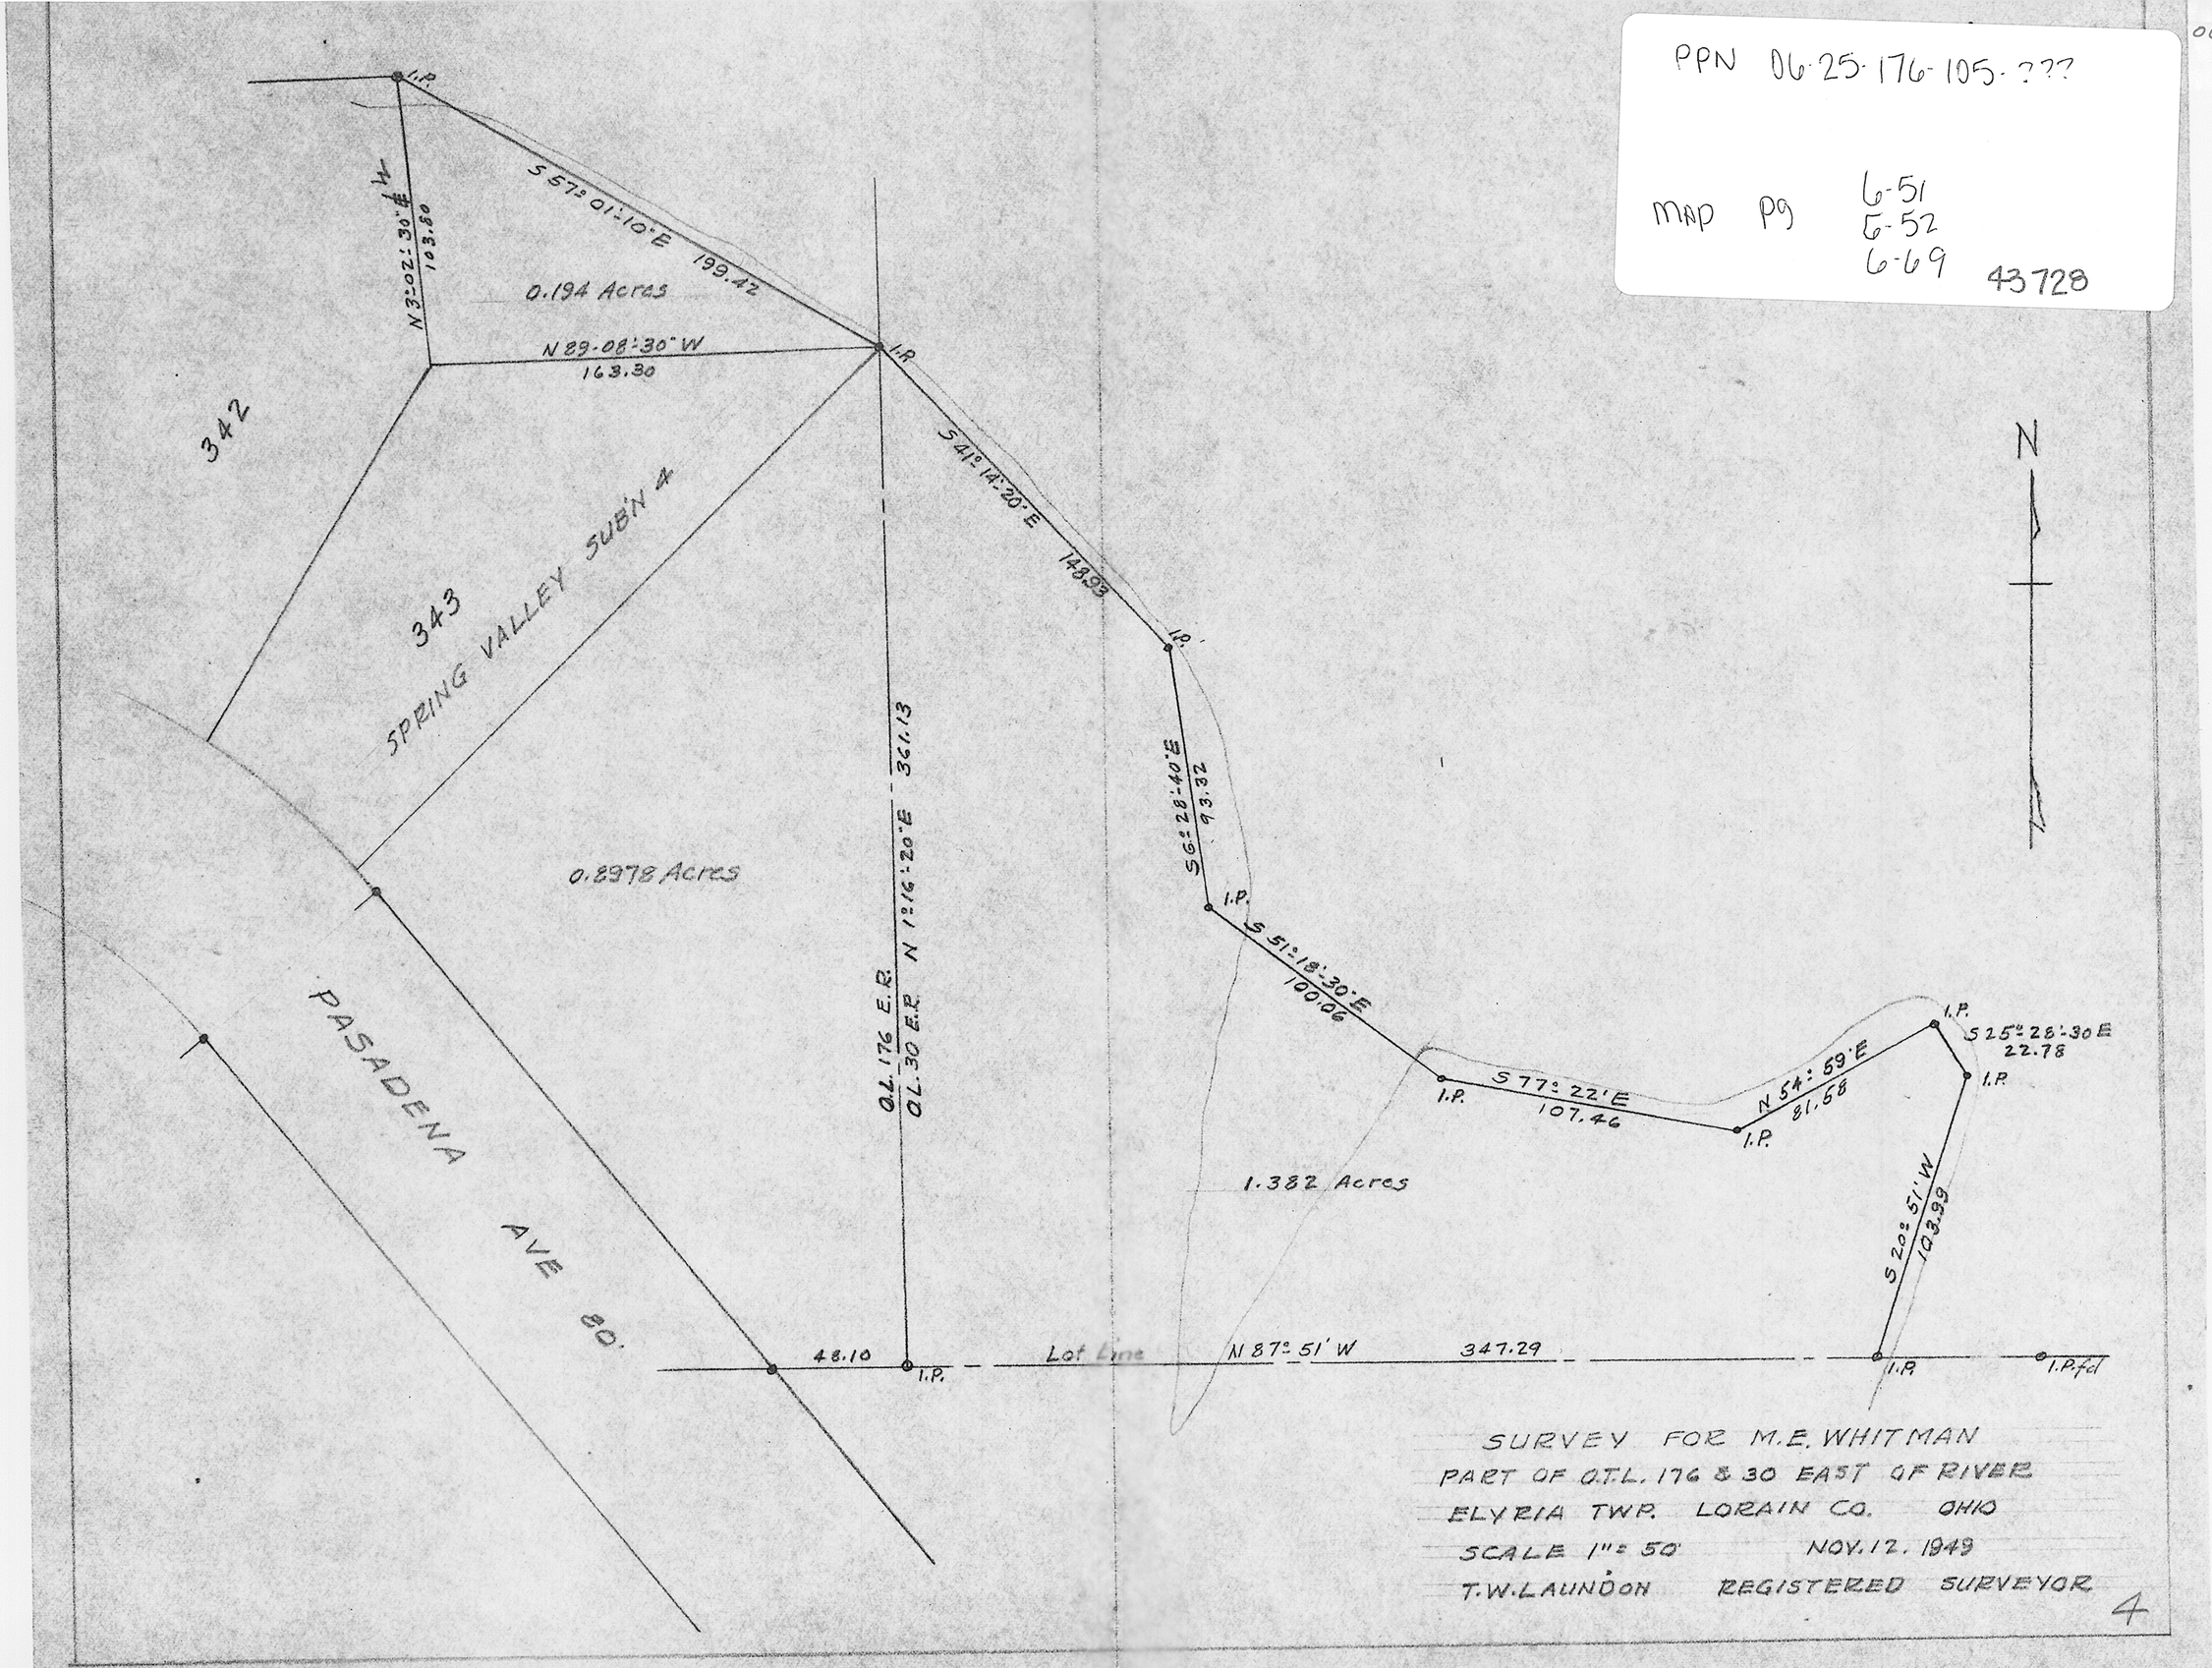

SURVEY FOR M.E. WHITMAN
PART OF O.T.L. 176 & 30 EAST OF RIVER
ELYRIA TWP. LORAIN CO. OHIO
SCALE 1" = 50' NOV. 12. 1949
T.W. LAUNDON REGISTERED SURVEYOR

4