4-00-003-C
Pr. 04-00-003-101-054
Pr. 04-00-003-101-011

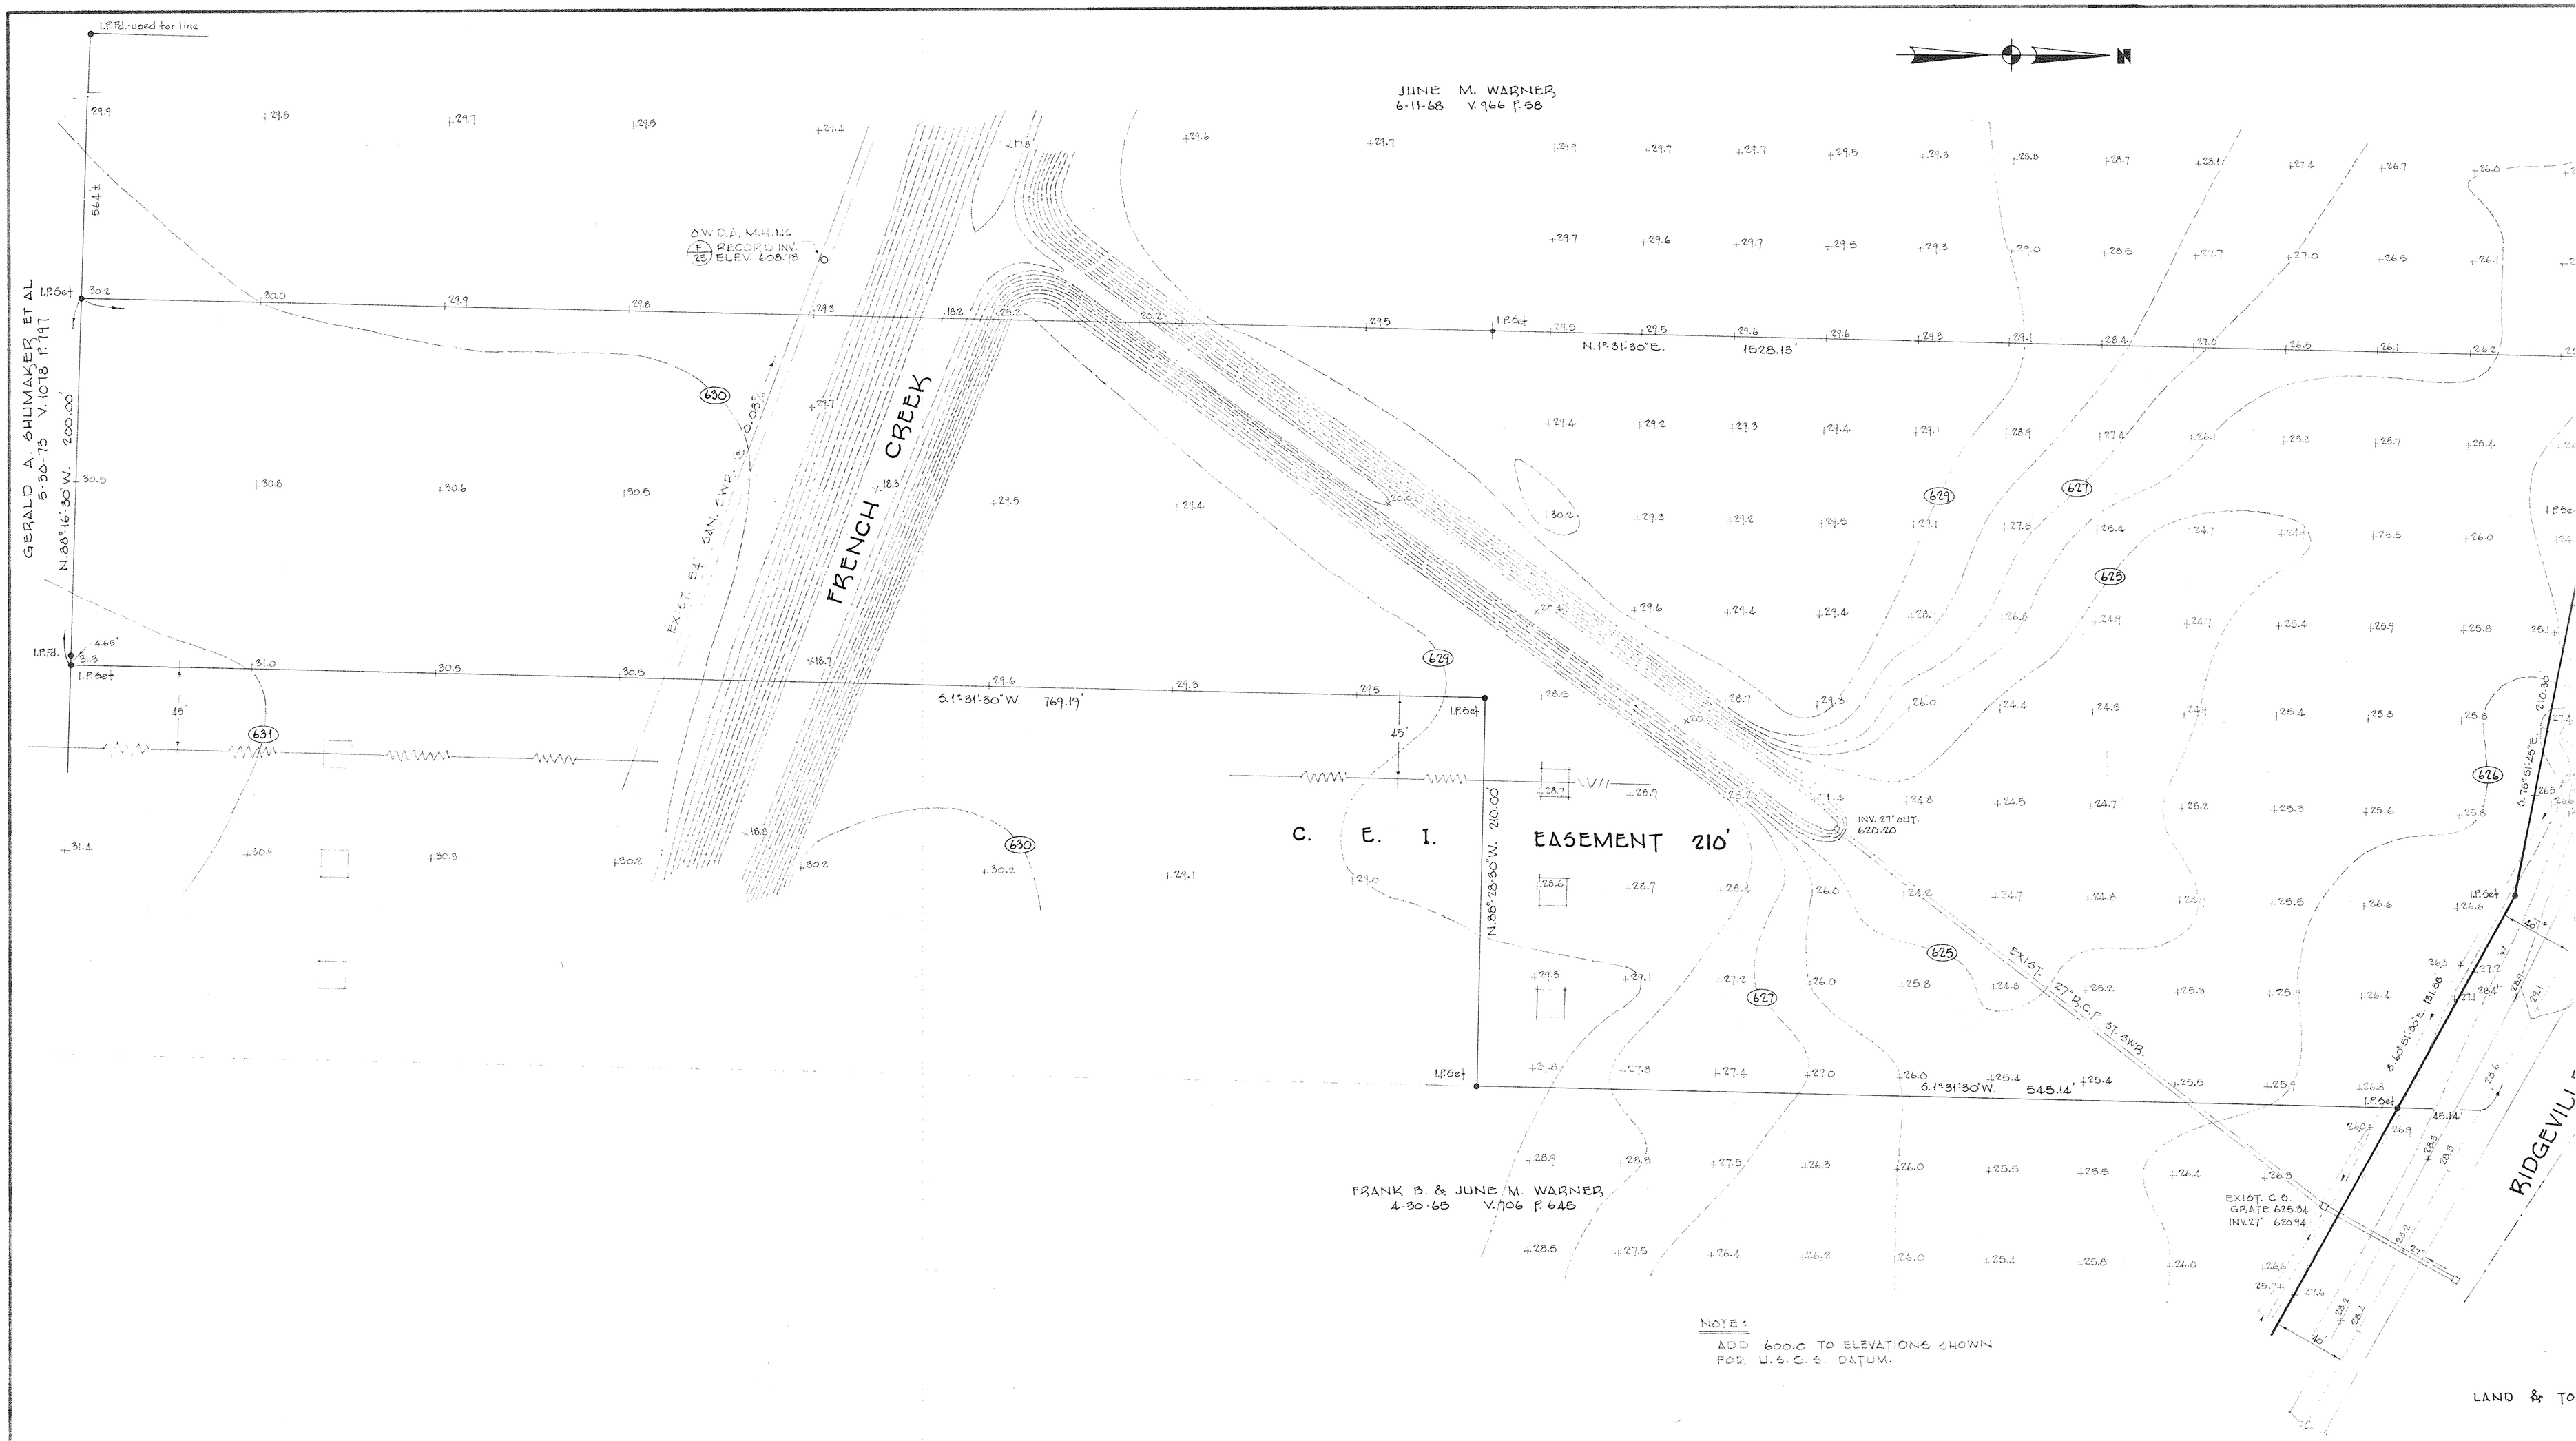

LAND & TO

RICHARD 8

PART OF ORIG. SEC. 3
CITY OF AVON
SCALE 1"=40'

LAUNDON
ENGINEE
504 MIDD

PPN 04-00-003-101-054
011

map pg 4-00-003-C 43781