4-00-003-C
Pr. 04-00-003-101-054
Pr. 04-00-003-101-011

PPN 04-00-003 101-054
011

Map pg 0400003-C 43783

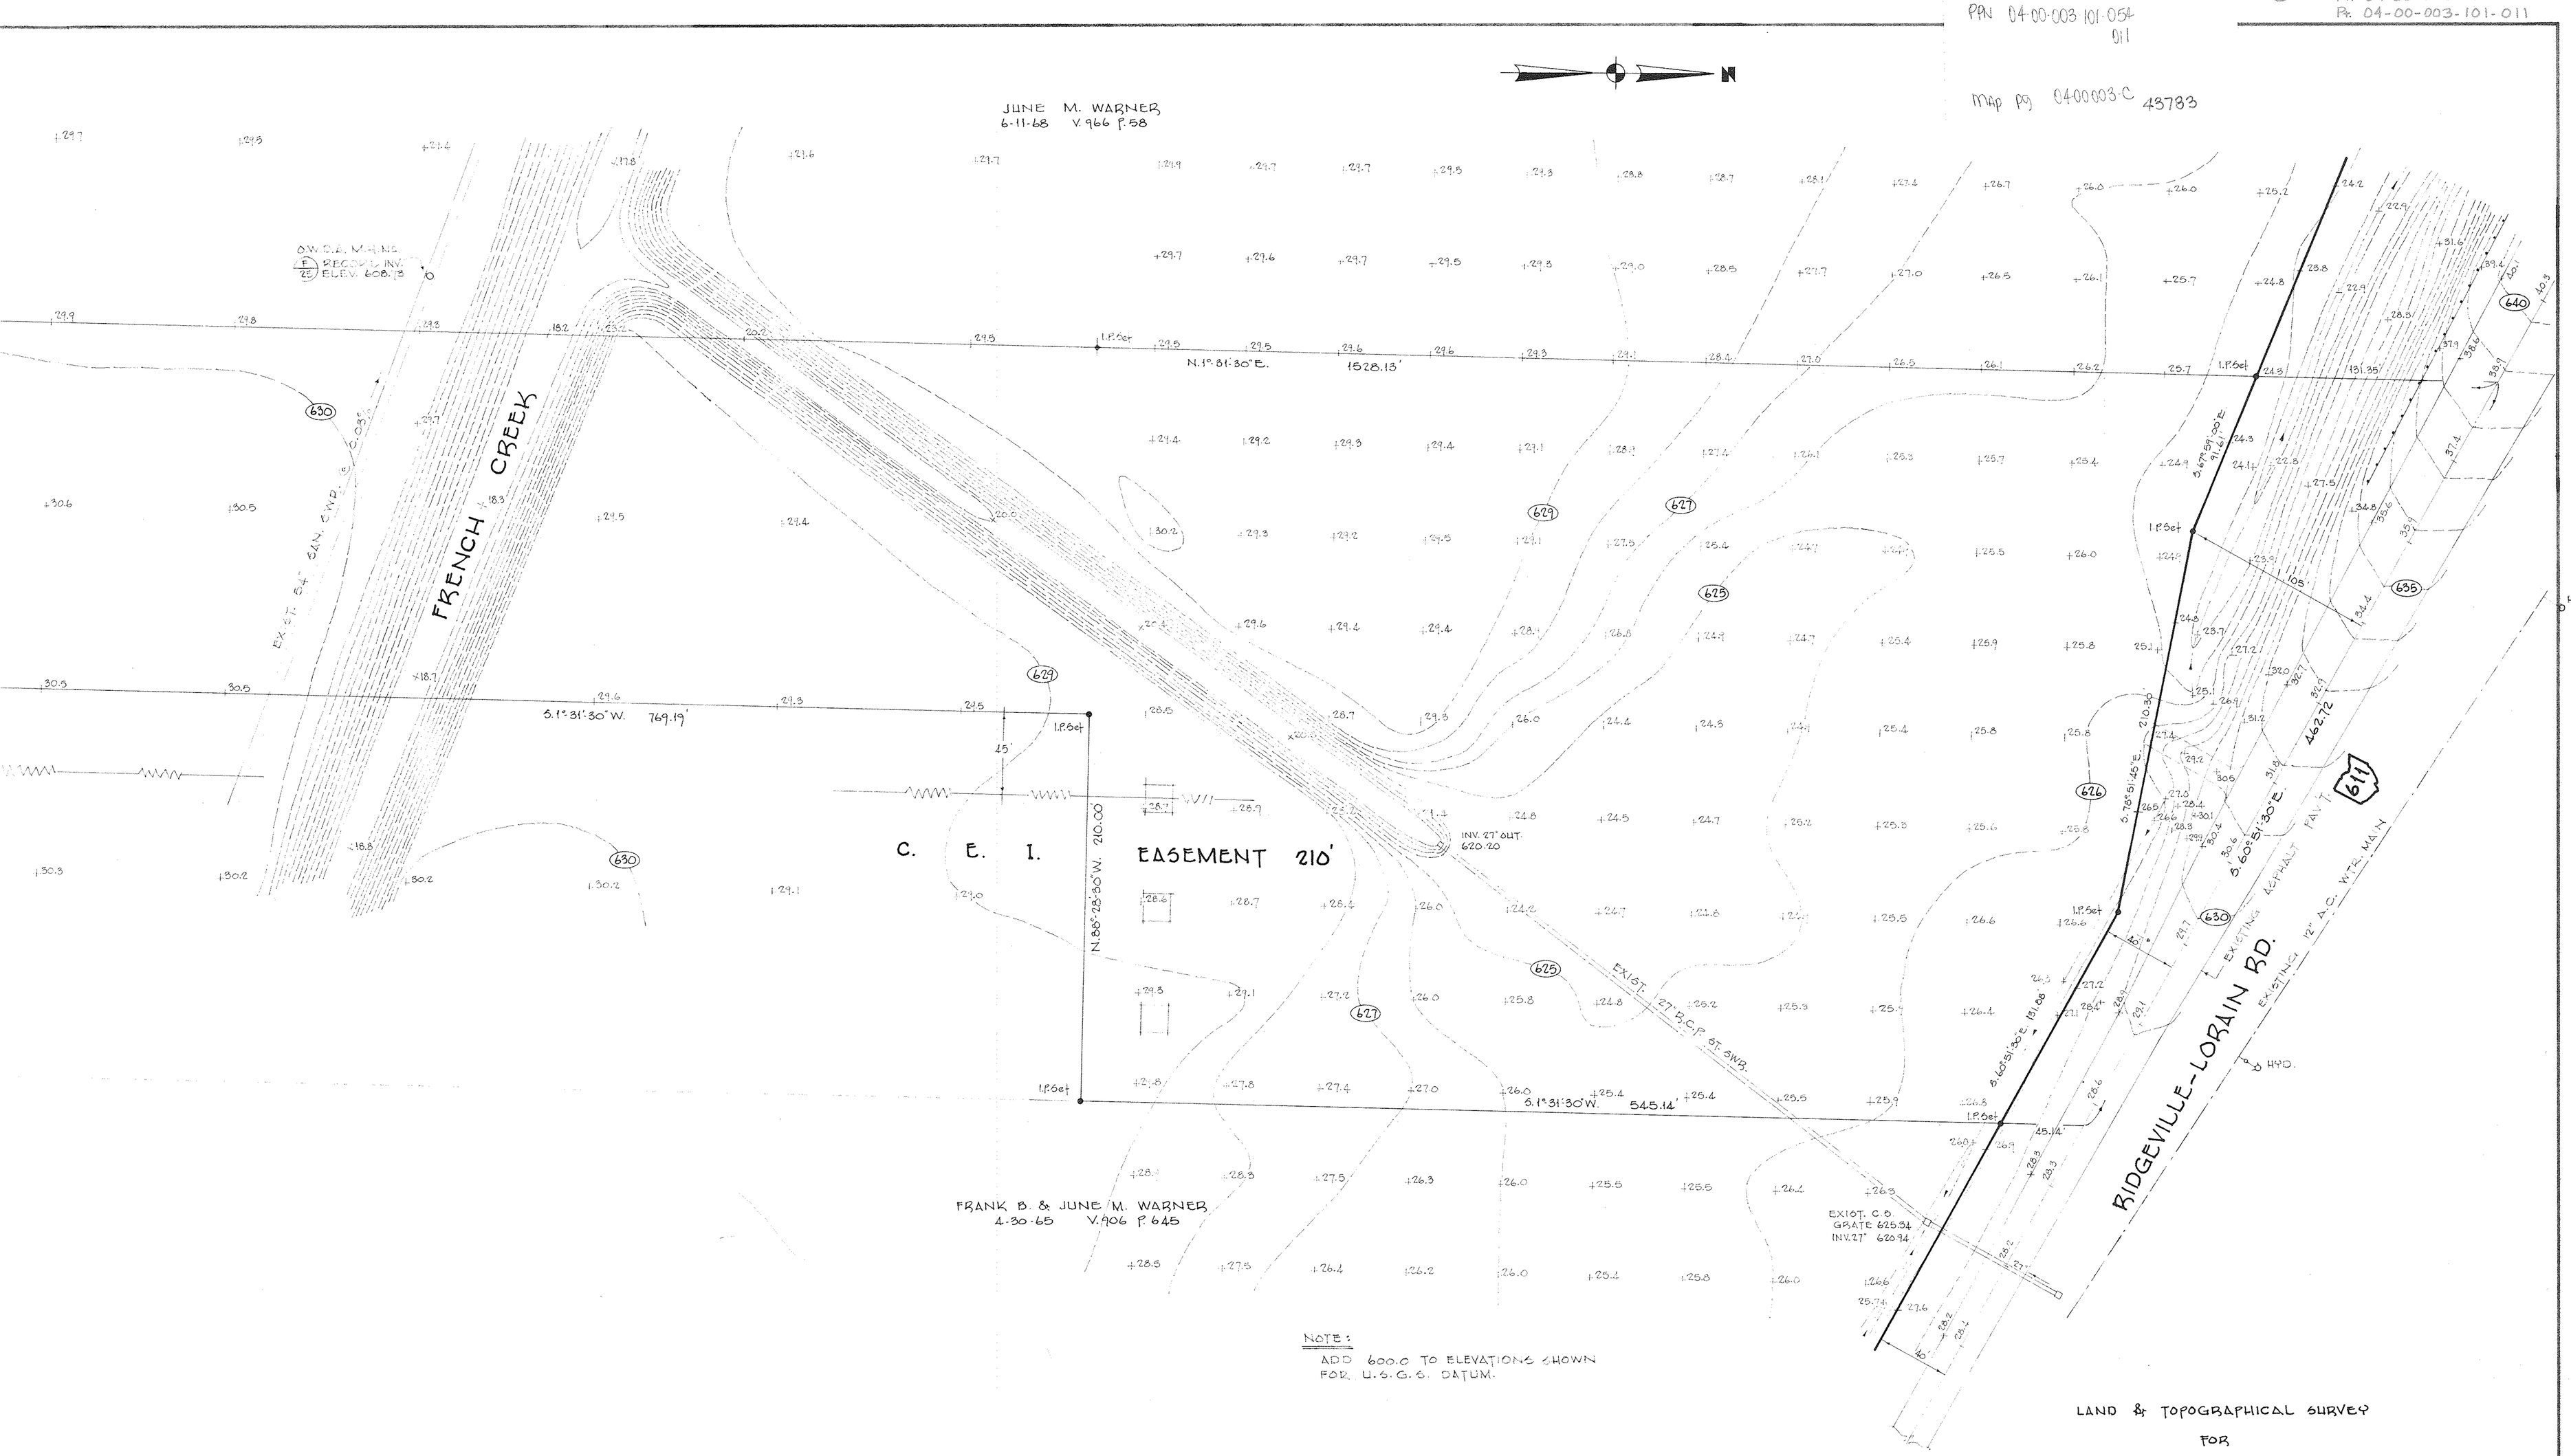

NOTE:
ADD 600.0 TO ELEVATIONS SHOWN FOR U.S.G.S. DATUM.

LAND & TOPOGRAPHICAL SURVEY
FOR

RICHARD & NANCY PEEPLES

PART OF ORIG. SEC. 3 — AVON TOWNSHIP
CITY OF AVON — LORAIN COUNTY — OHIO
SCALE 1"=40' — NOV. 15, 1982

LAUNDON • SIMON • CAHL & ASSOC.
ENGINEERS — SURVEYORS
504 MIDDLE AVE. ELYRIA, O. 44035
Job No. 82-1151

153