3-00-057-A
03-00-057-111-033 thru -039
-016 & -017

PPN 03-00-057-111-033 thru 039
016
017

MAP PG 03-00-057 A

43785

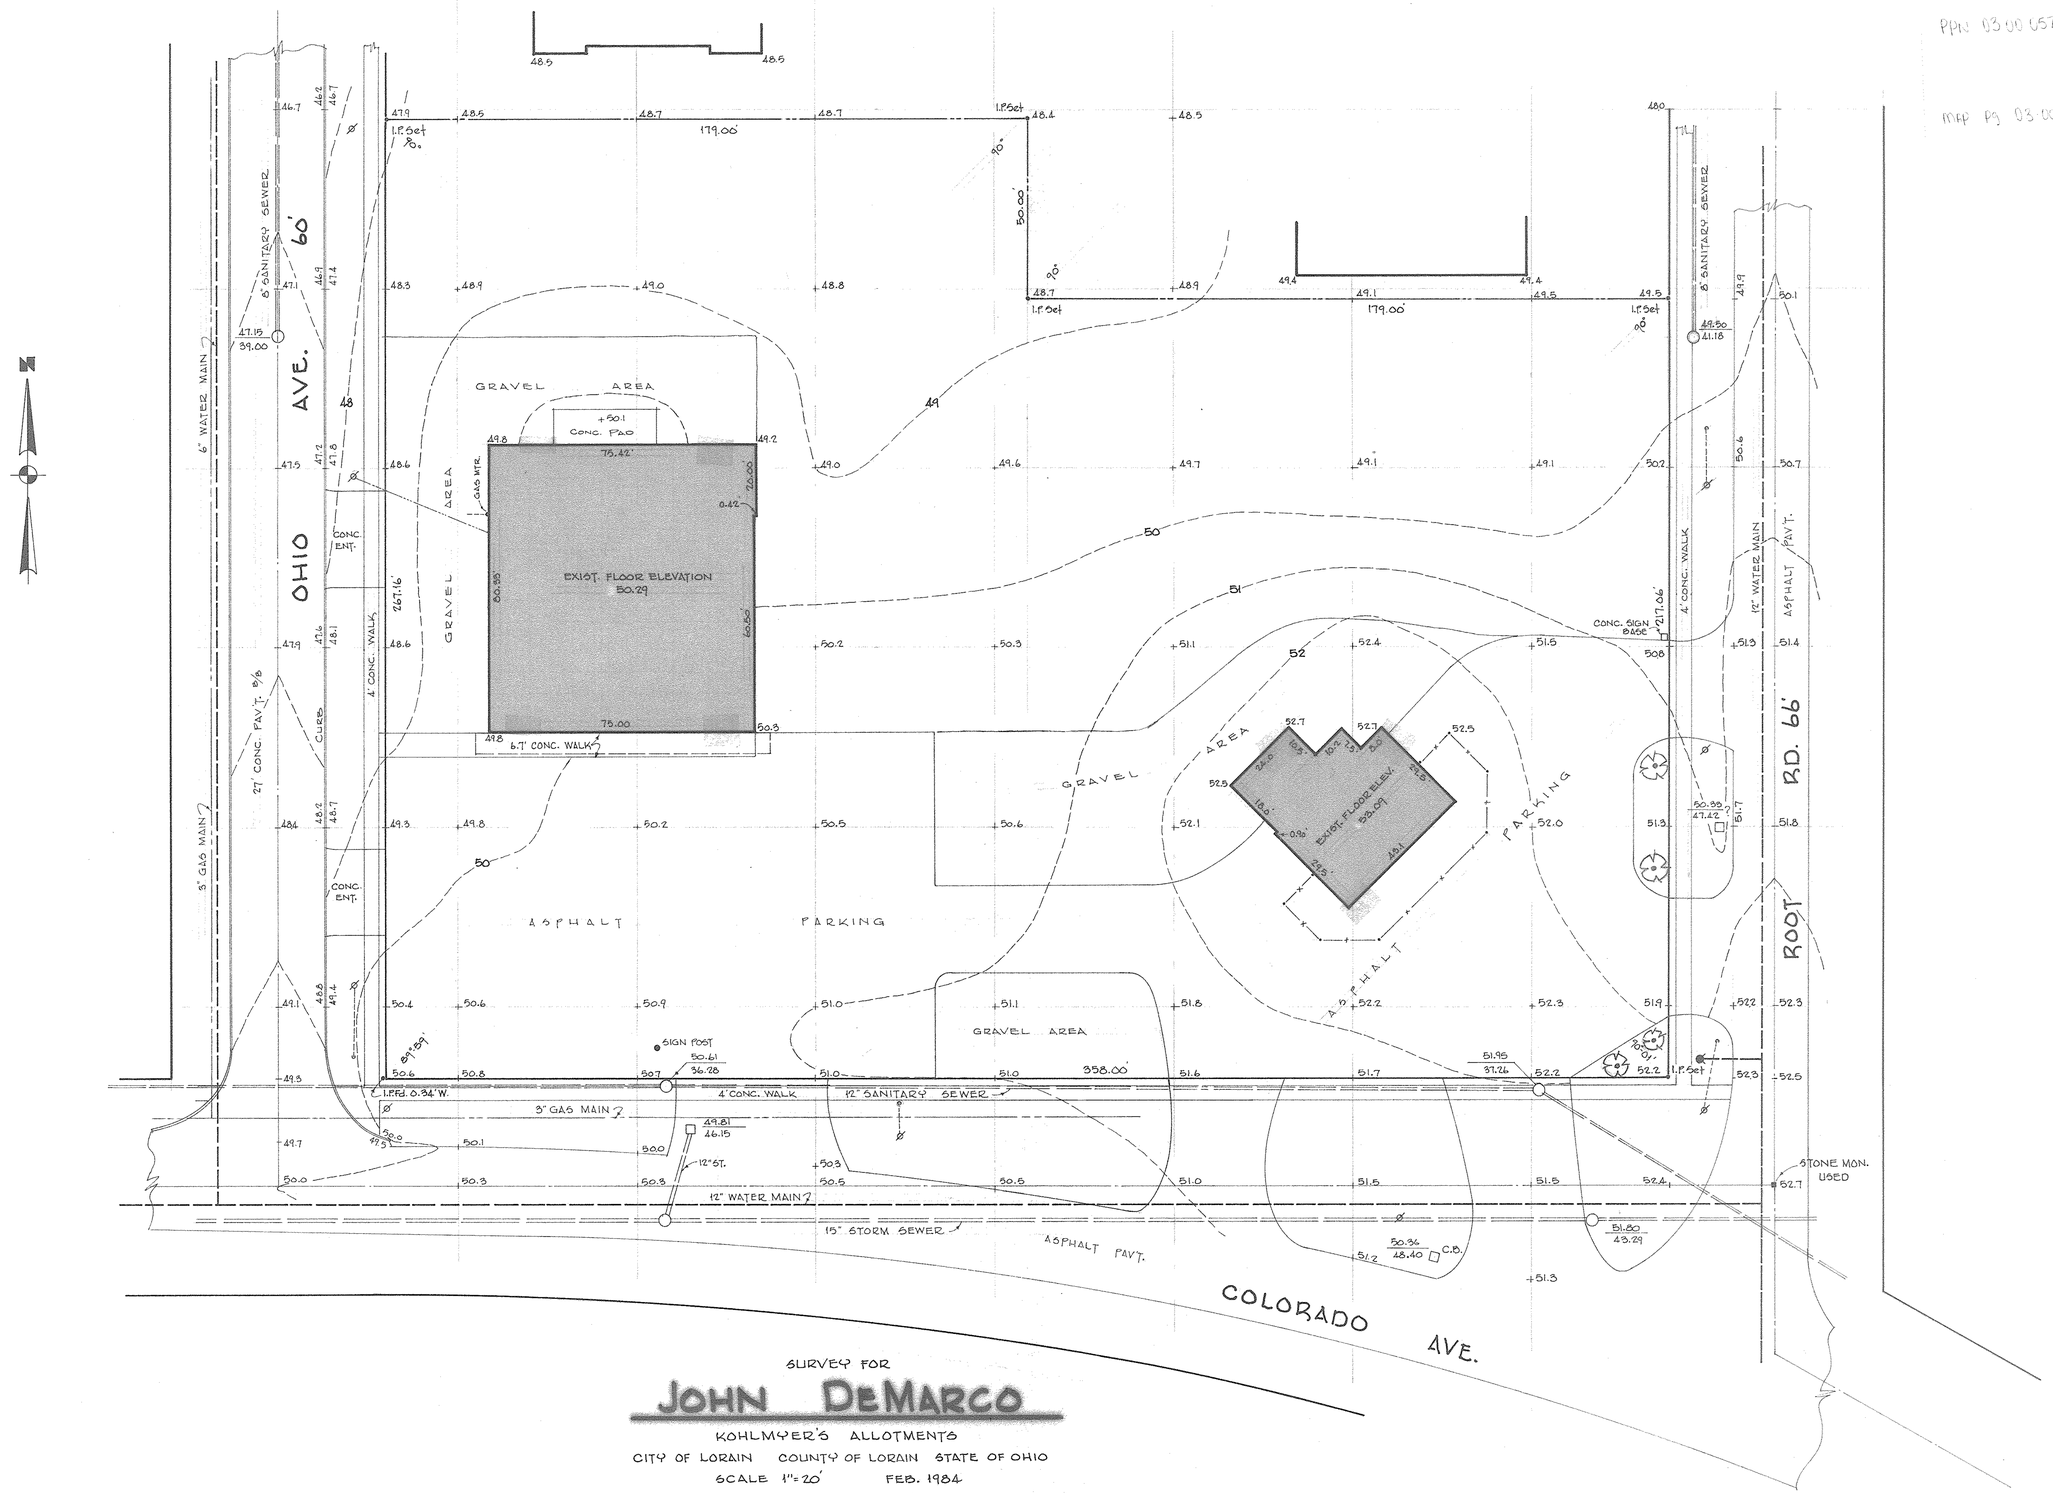

SURVEY FOR

JOHN DEMARCO

KOHLMYER'S ALLOTMENTS

CITY OF LORAIN COUNTY OF LORAIN STATE OF OHIO

SCALE 1"=20' FEB. 1984

LAUNDON • SIMON • CAHL & ASSOC.

ENGINEERS SURVEYORS

JOB No. 84-1259 F.B. 178 P. 69-71

170