06-24-001-000-022
06-24-001-000-023
06-24-002-000-066
06-24-002-000-067
6-127
6-128

PPN 06-24-001-000-022
06-24-001-000-023
06-24-002-000-066
06-24-002-000-067
MAP PG 6-127, 6-128
43814

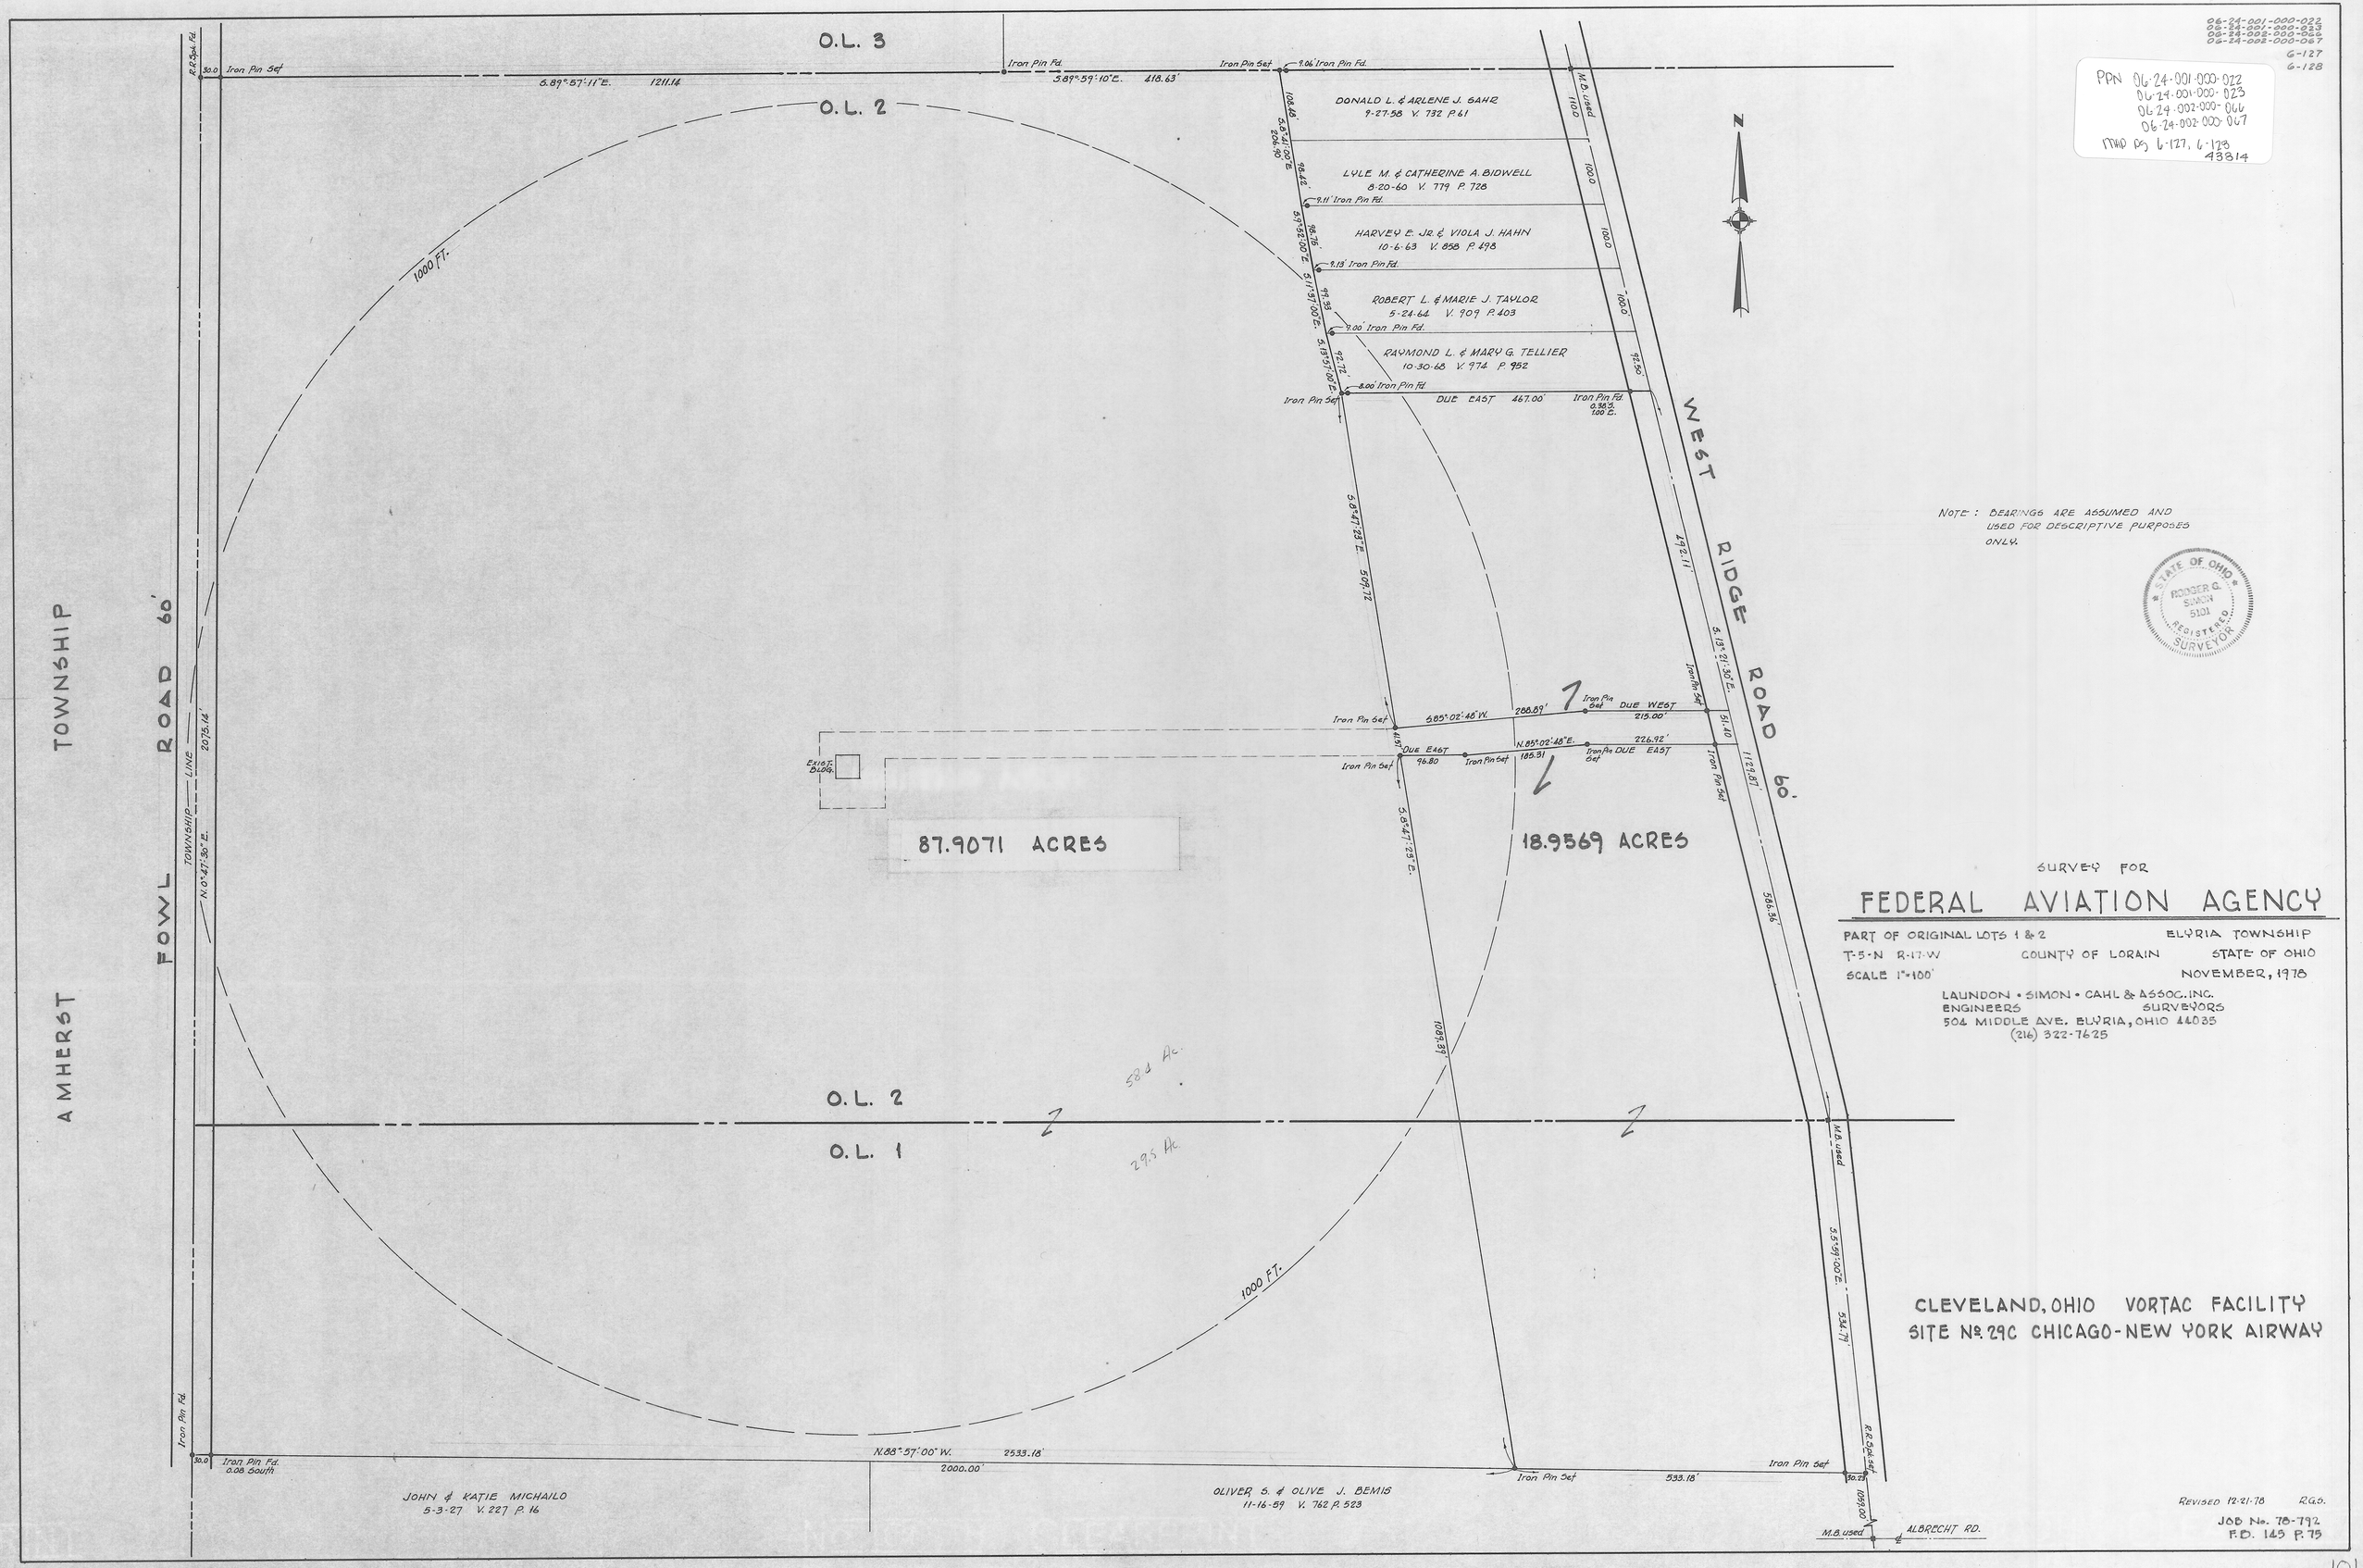

NOTE: BEARINGS ARE ASSUMED AND USED FOR DESCRIPTIVE PURPOSES ONLY.

STATE OF OHIO
ROGER G. SIMON
5101
REGISTERED SURVEYOR

SURVEY FOR

FEDERAL AVIATION AGENCY

PART OF ORIGINAL LOTS 1 & 2 — ELYRIA TOWNSHIP
T-5-N R-17-W — COUNTY OF LORAIN — STATE OF OHIO
SCALE 1"=100' — NOVEMBER, 1978

LAUNDON • SIMON • CAHL & ASSOC. INC.
ENGINEERS — SURVEYORS
504 MIDDLE AVE. ELYRIA, OHIO 44035
(216) 322-7625

CLEVELAND, OHIO VORTAC FACILITY
SITE No. 29C CHICAGO-NEW YORK AIRWAY

REVISED 12-21-78 R.G.S.
JOB No. 78-792
F.B. 145 P. 75

101