6-121 06-25-109-000-002
-003

PPN 06-25-109.000-002
003

map pg 6-121 43836

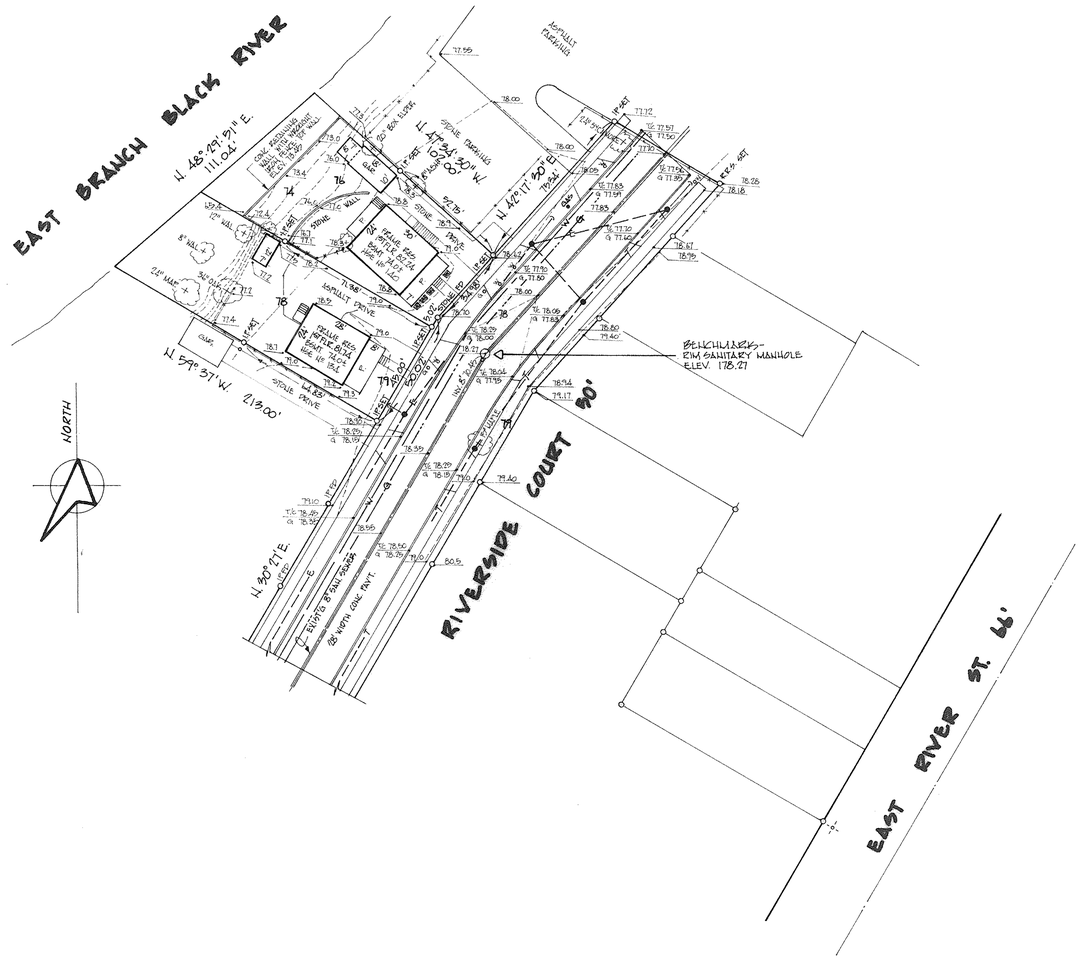

SURVEY FOR

THE ELYRIA MEMORIAL HOSPITAL COMPANY

CITY OF ELYRIA — COUNTY OF LORAIN — STATE OF OHIO

SCALE 1"=30' — JUNE, 1985

LAUNDON • SIMON • CAHL & ASSOC.
ENGINEERS — SURVEYORS
219 COURT ST. — ELYRIA, O. 44035

FB. 109 P. 78-79
JOB Nº 85-1377