06-25-075-101-001
6-121

PPN 06-25-075-101-001
MAP PG 6-121

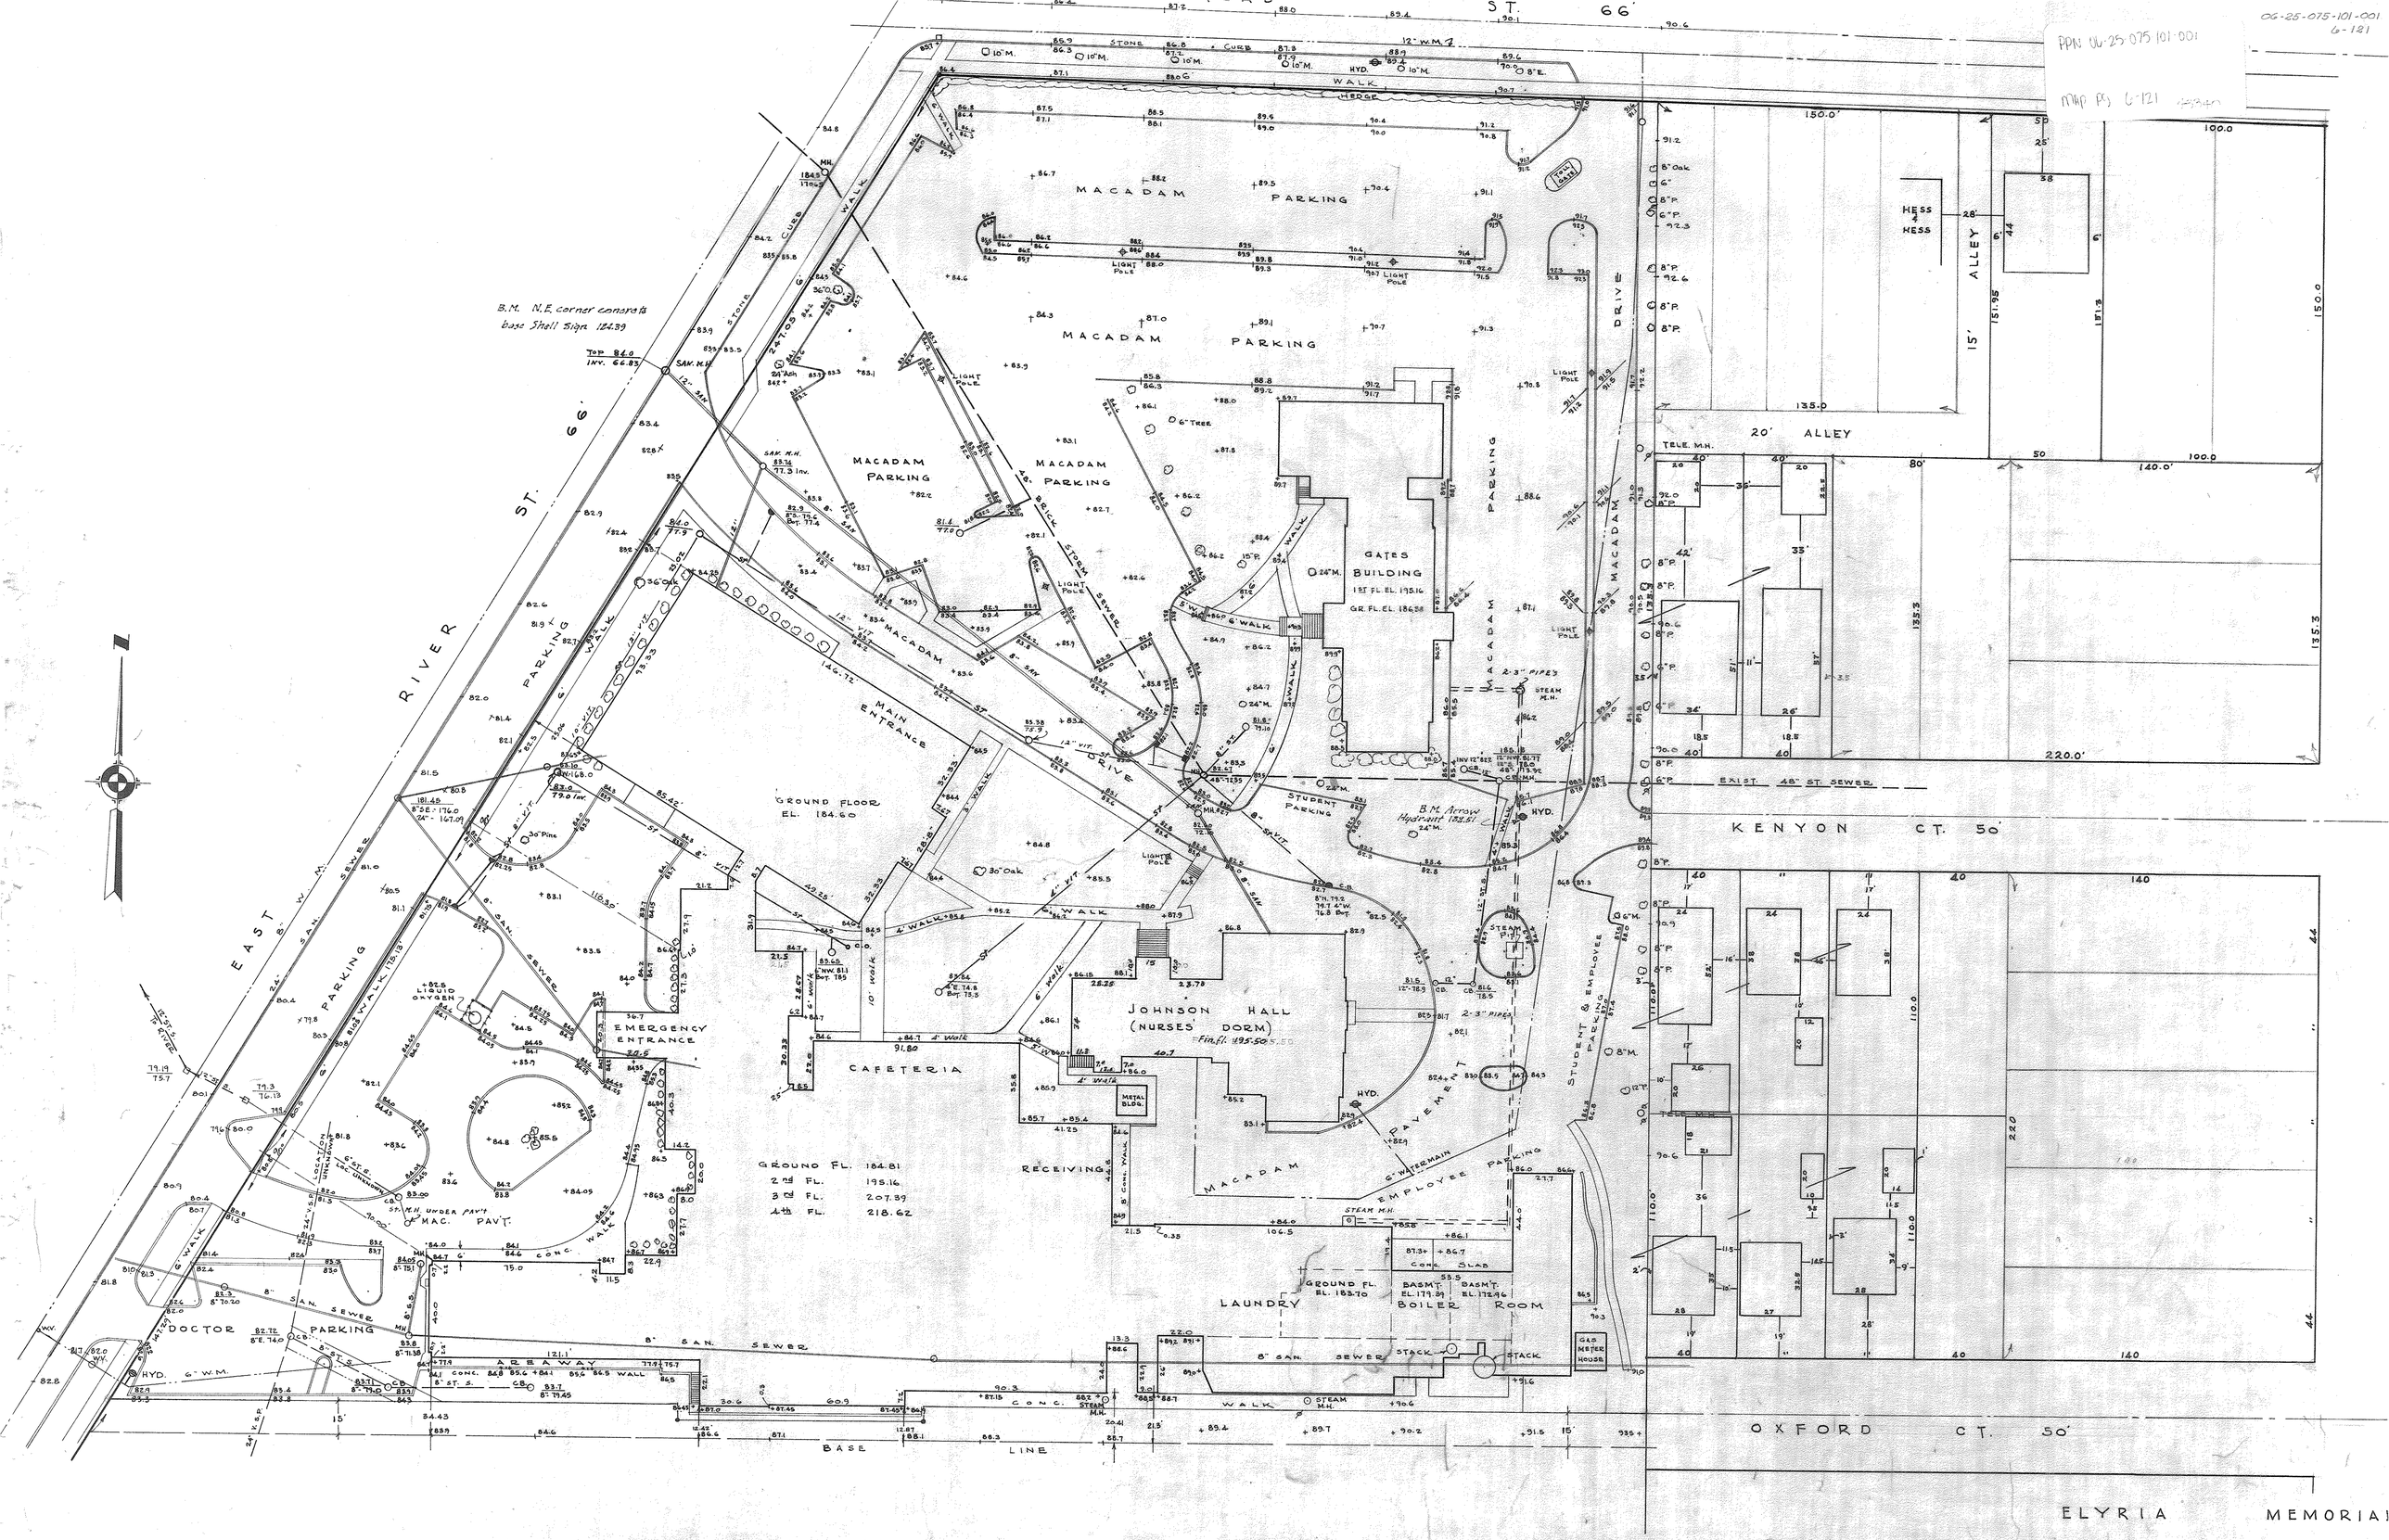

ELYRIA MEMORIA

SITE AND TOPOG

CITY OF ELYRIA, LORAIN