PAN 07-00-007-101-???
07-00-007-125 ???

MAP PG 7-00-007-C
42/241

07-00-007-101-
07-00-007-125
7-00-007-C

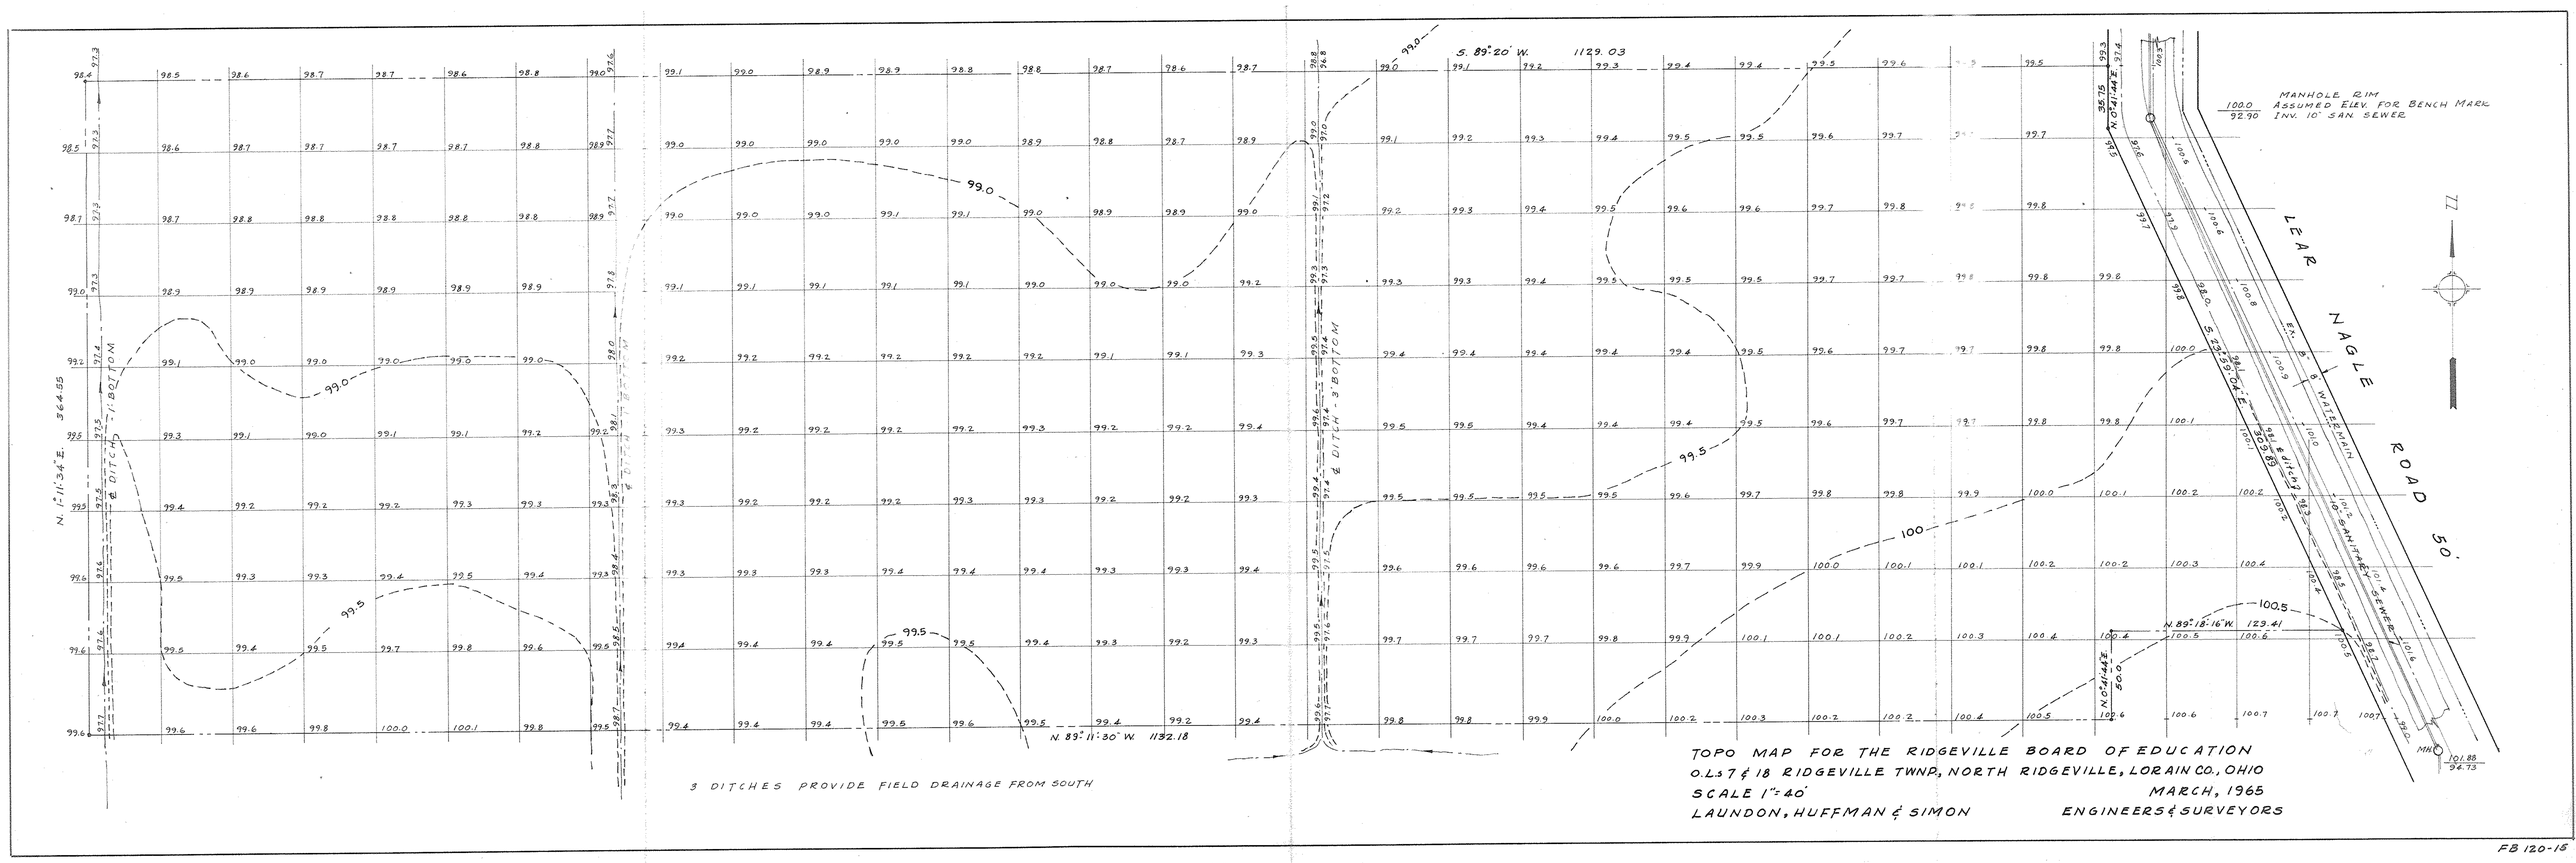

TOPO MAP FOR THE RIDGEVILLE BOARD OF EDUCATION
O.L.s 7 & 18 RIDGEVILLE TWNP., NORTH RIDGEVILLE, LORAIN CO., OHIO
SCALE 1"=40' MARCH, 1965
LAUNDON, HUFFMAN & SIMON ENGINEERS & SURVEYORS

FB 120-15