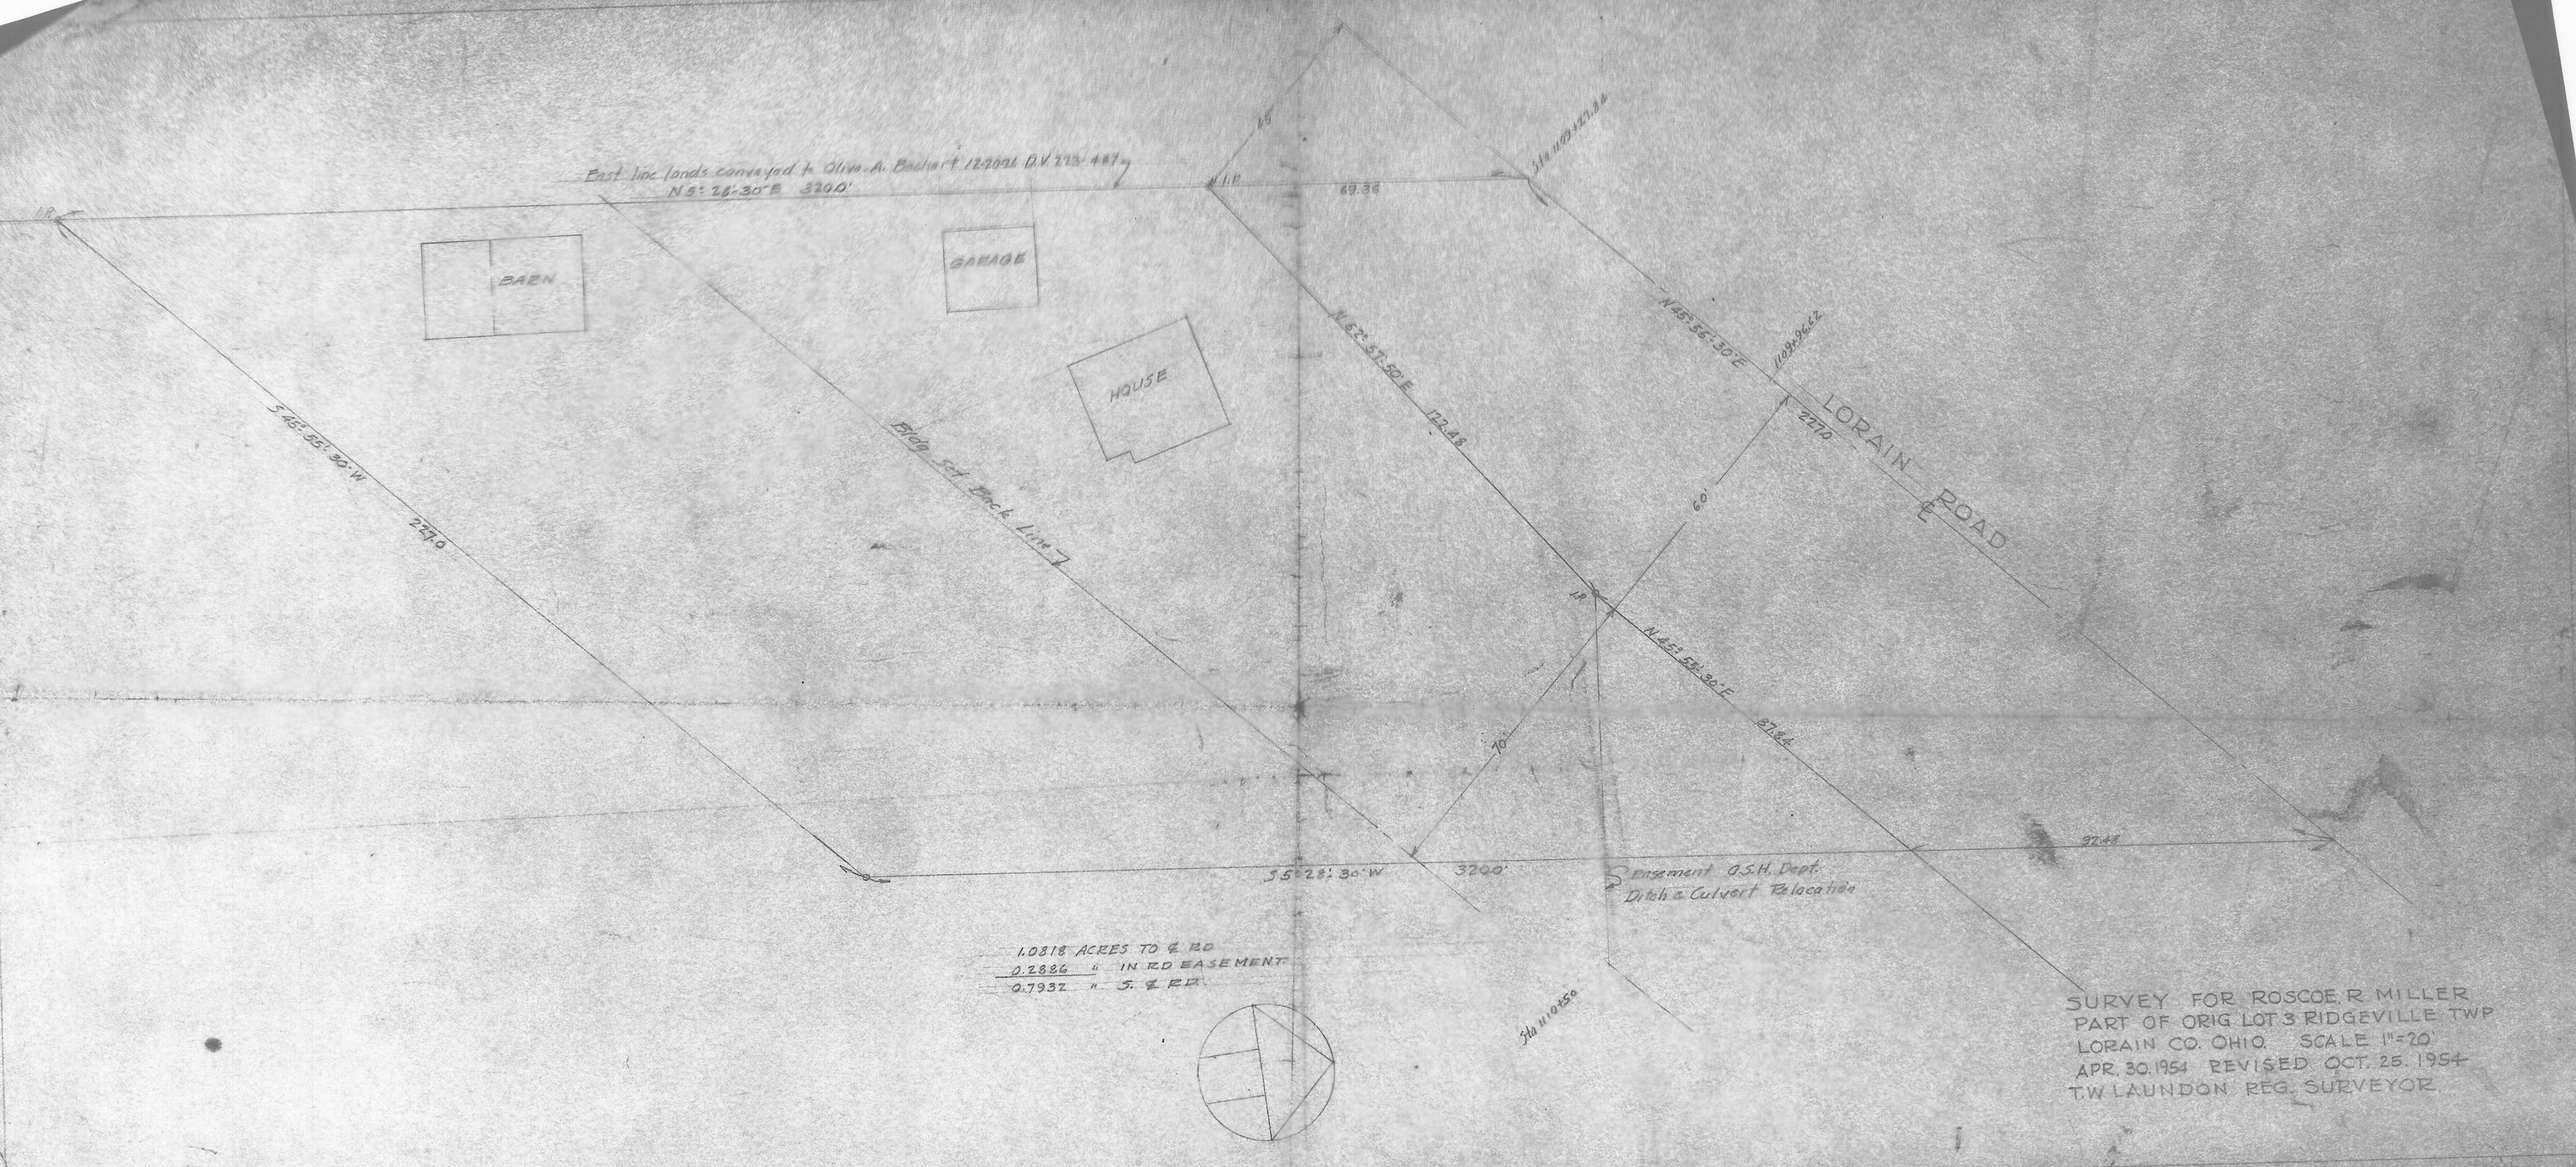
East line lands conveyed to Olive A. Bechart 12-2091 D.V. 273-487
N 5° 28' 30" E 3200'
BARN
GARAGE
HOUSE
Bldg. Set Back Line
S 45° 55' 30" W
2270
1.P.
69.36
N 45° 56' 30" E
1109.962
2270
LORAIN ROAD
N 82° 57' 50" E
122.48
60'
70'
N 45° 55' 30" E
27.64
92.48
S 5° 28' 30" W
3200'
Easement O.S.H. Dept.
Ditch & Culvert Relocation
S 45° 11' 55" E
1.0818 ACRES TO ℄ RD
0.2886 " IN RD EASEMENT
0.7932 " S. ℄ RD.
SURVEY FOR ROSCOE R MILLER
PART OF ORIG LOT 3 RIDGEVILLE TWP
LORAIN CO. OHIO. SCALE 1" = 20'
APR. 30. 1954 REVISED OCT. 25. 1954
T.W LAUNDON REG. SURVEYOR.