PPN 06-25-026-102-014,015
007
thru
-012
06-25-022-101-055,-056
018 thru -022
MAP PG 6-71 ~~43343~~
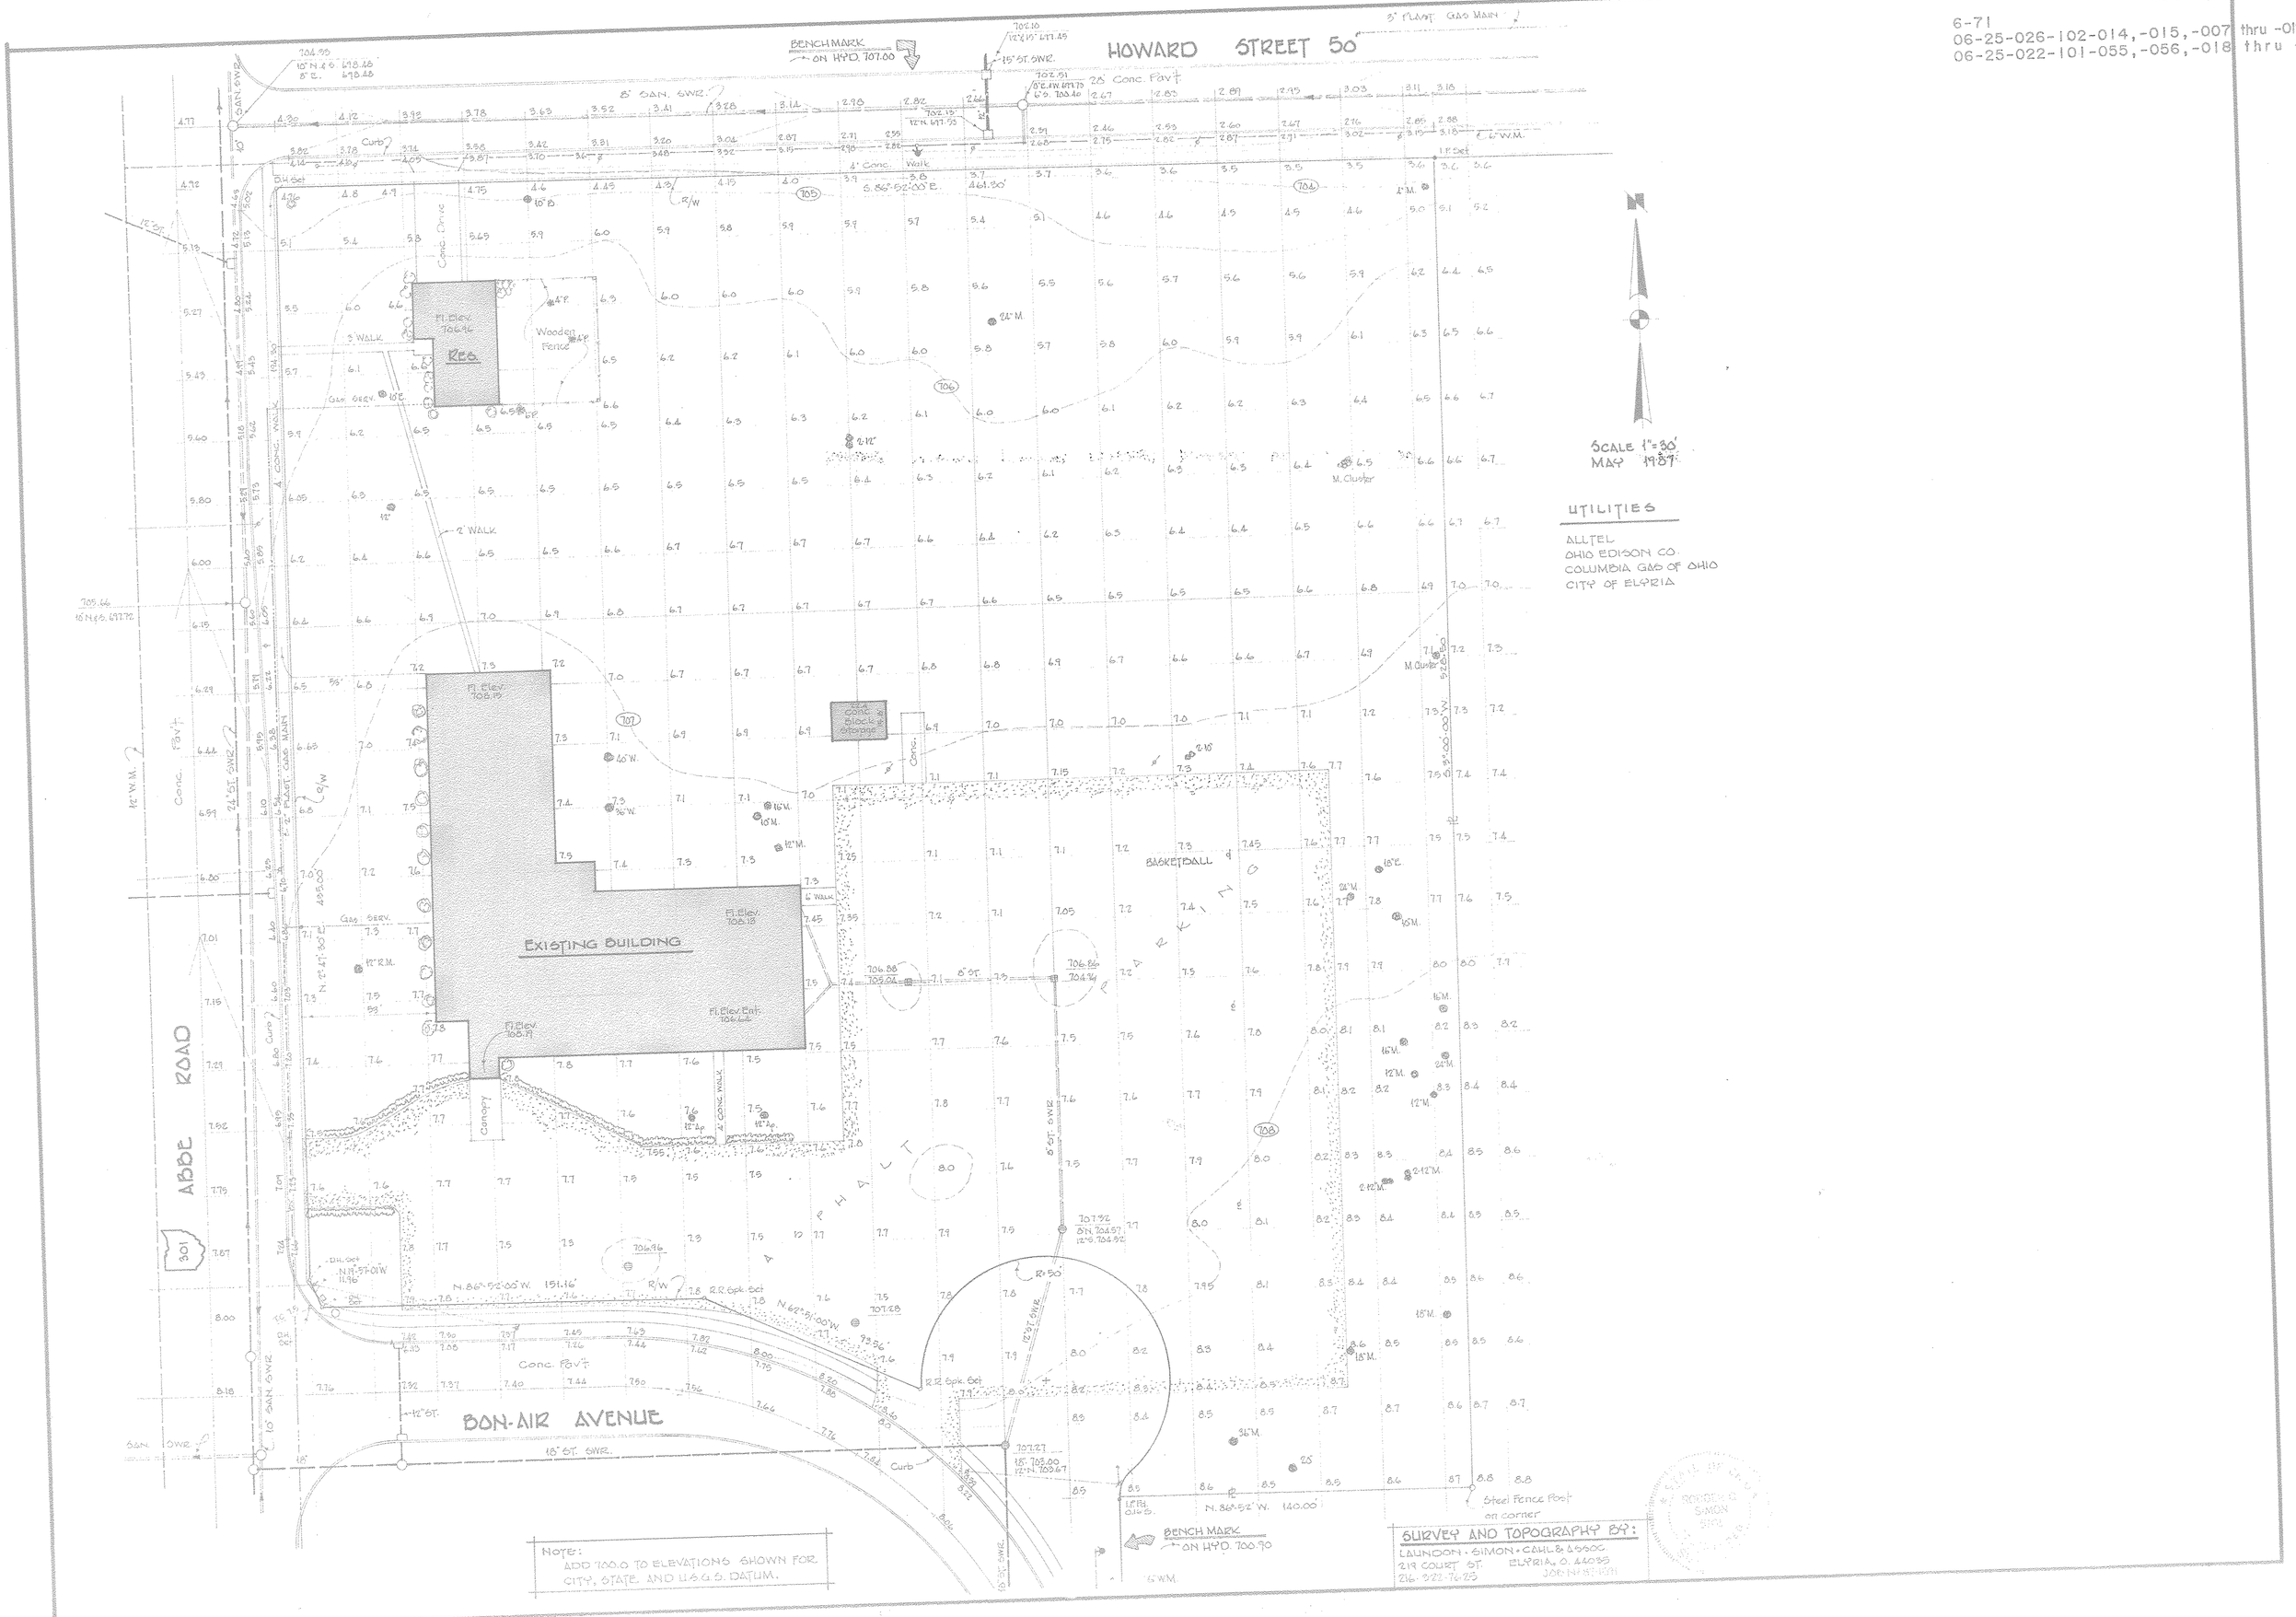
6-71
06-25-026-102-014,-015,-007 thru -012
06-25-022-101-055,-056,-018 thru -022