06-25-071-102-001
6-104
TOPO-RIDGE TOOL CO.

PPN 06-25-071-102-001

MAP PG 6-104
43851

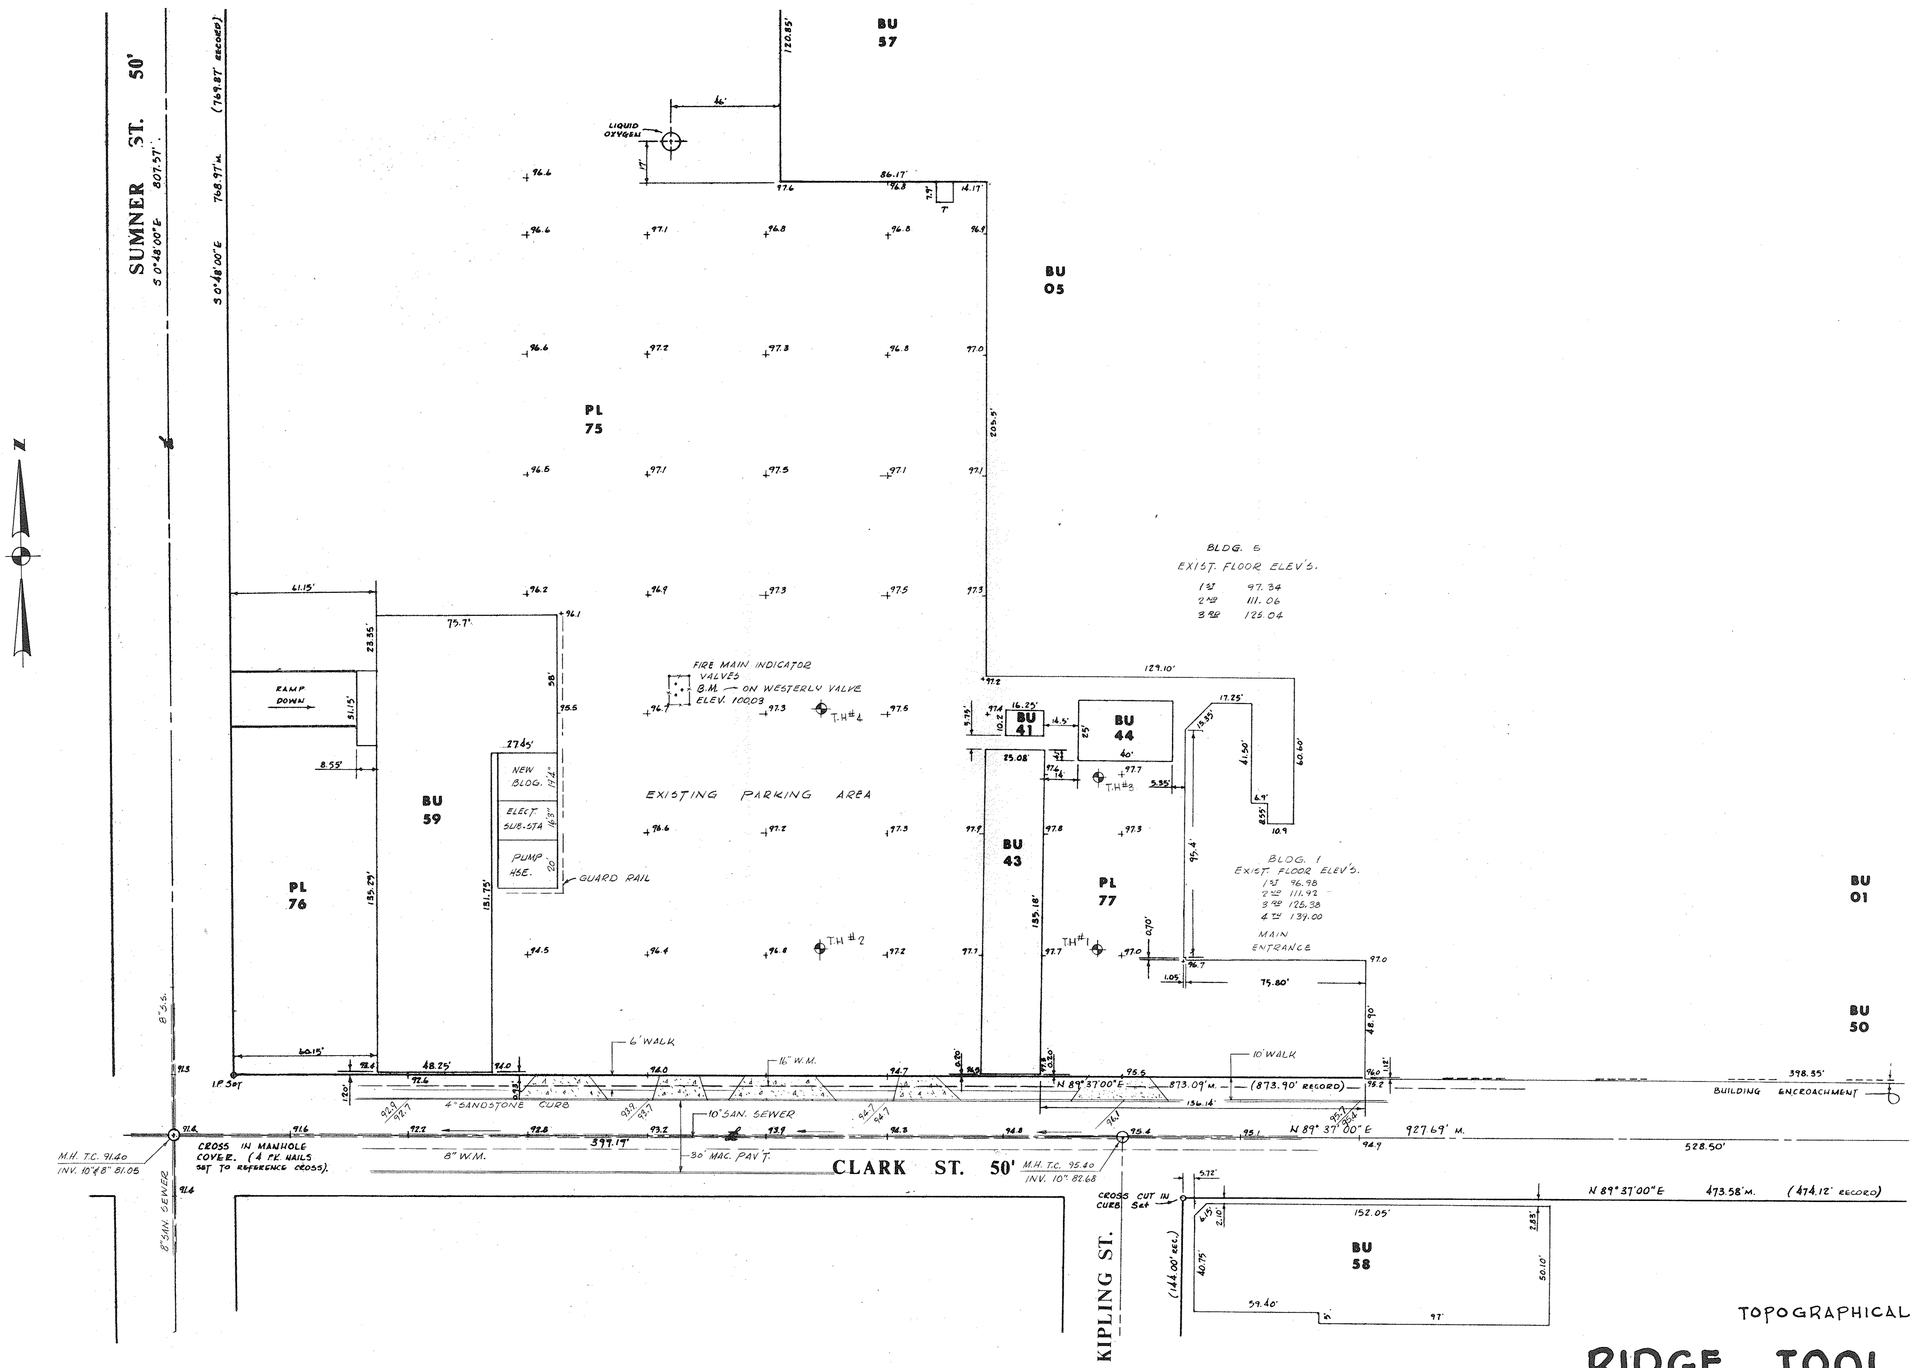

TOPOGRAPHICAL SURVEY

RIDGE TOOL COMPANY

ELYRIA OHIO

SCALE 1"=30' JUNE, 1979

LAUNDON • SIMON • CAHL & ASSOC. INC.
ENGINEERS SURVEYORS

Rev. 7/9/79 Fl. Elev. Bldg. Nº 1 R.G.S.
JOB Nº 79-885 F.B. 135/65

108