6-121 06-25-109-000-006, -007, -008
-010, -011, -012
06-25-108-000-006, -009, Pt. -010

PPN 06-25-109-000-006 thru 008 -010, 011, 012
06-25-108-000-006 AND 009 010
MAP PB 6 121 48 & 52

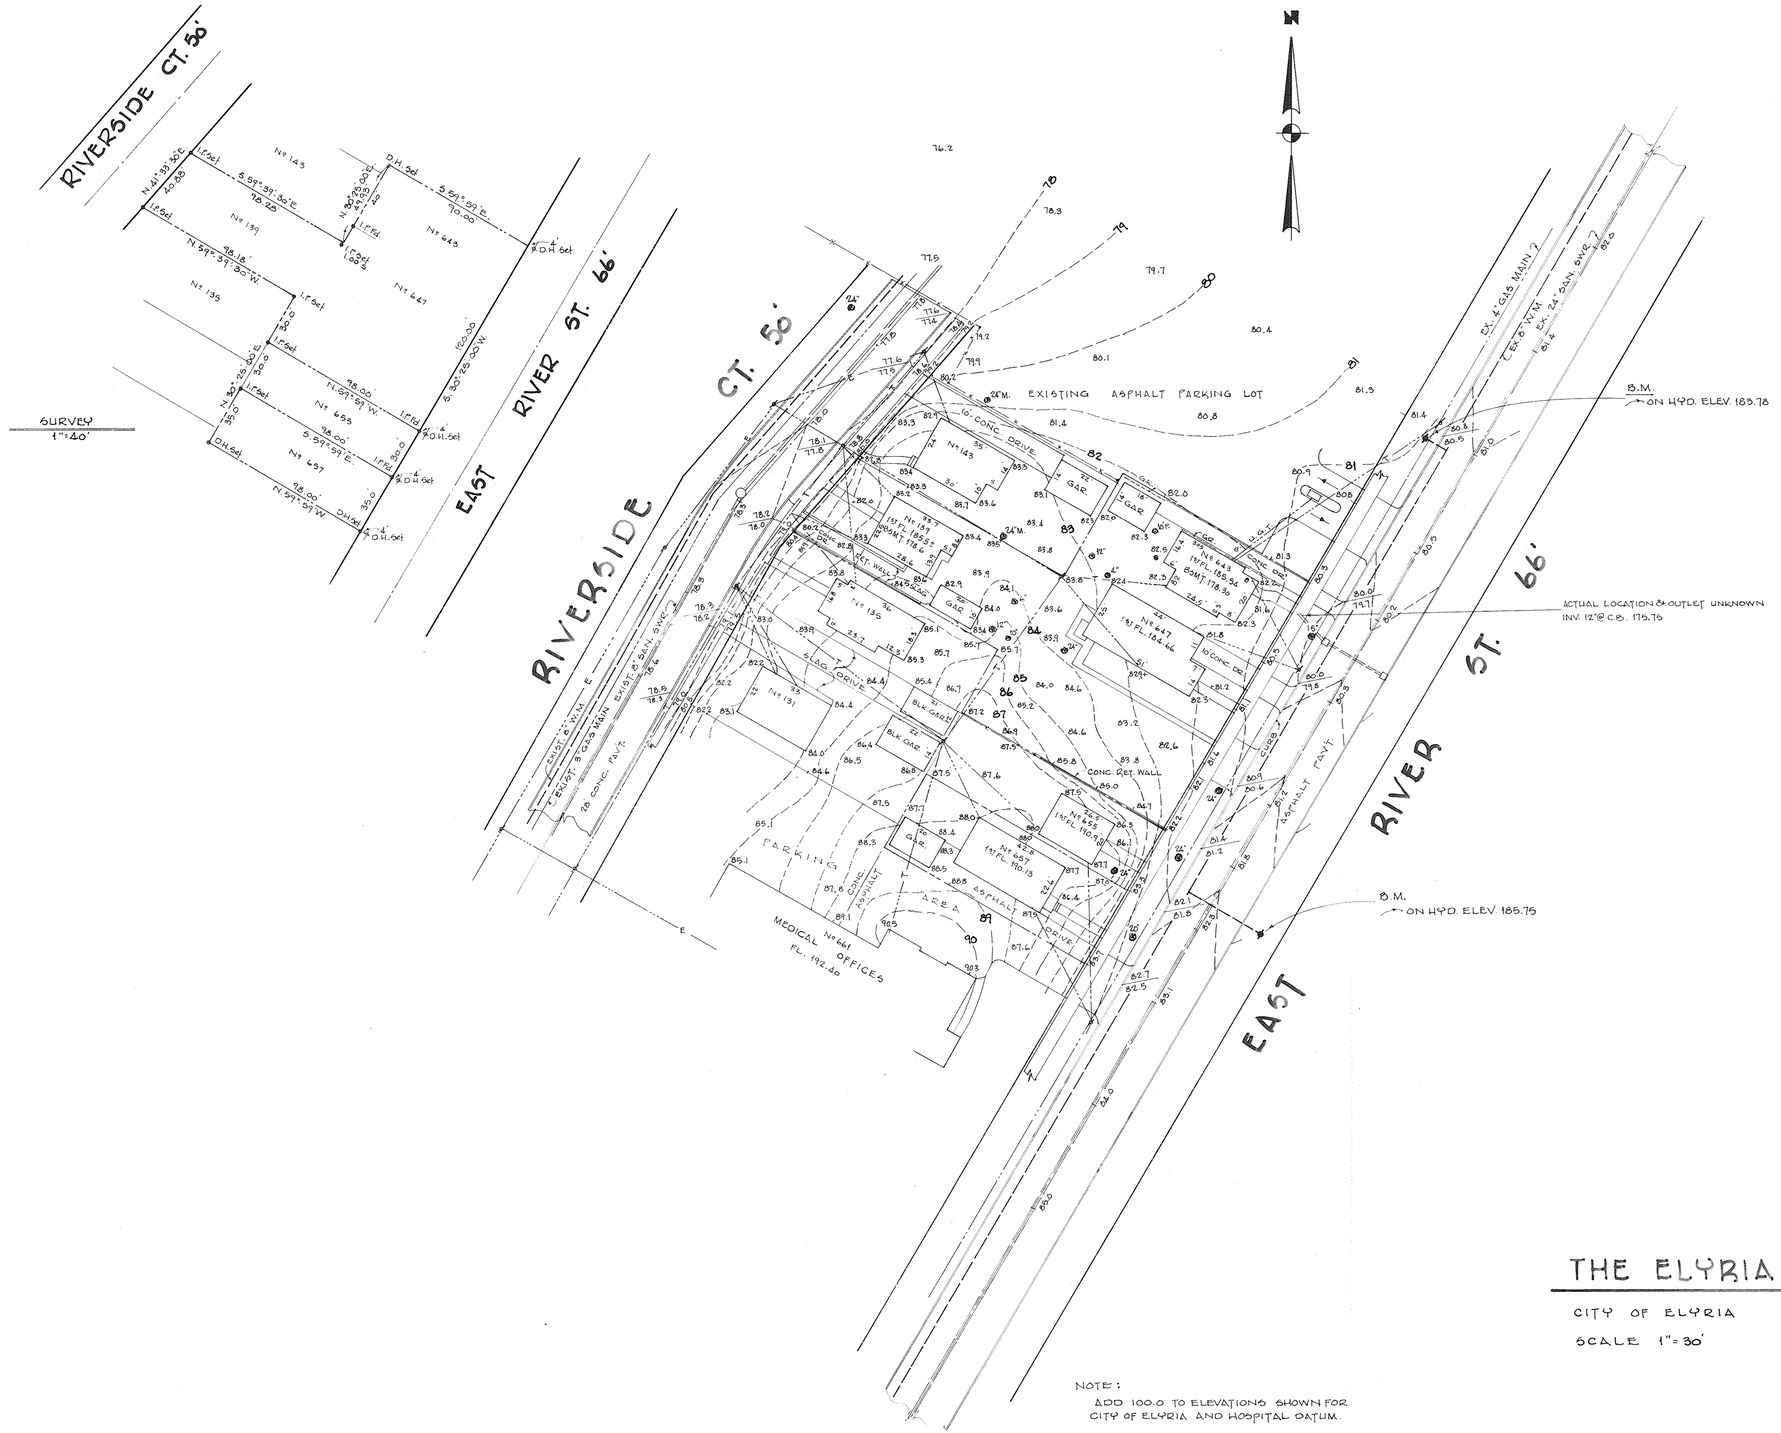

SURVEY FOR

THE ELYRIA MEMORIAL HOSPITAL COMPANY

CITY OF ELYRIA — COUNTY OF LORAIN — STATE OF OHIO

SCALE 1"=30' — JUNE 1984

LAUNDON • SIMON • CAHL & ASSOC.
ENGINEERS SURVEYORS
504 MIDDLE AVE. ELYRIA, OHIO 44035

JOB Nº 84-1288 F.B. 109/73-76