9-00-085-113-034
9-00-085-B

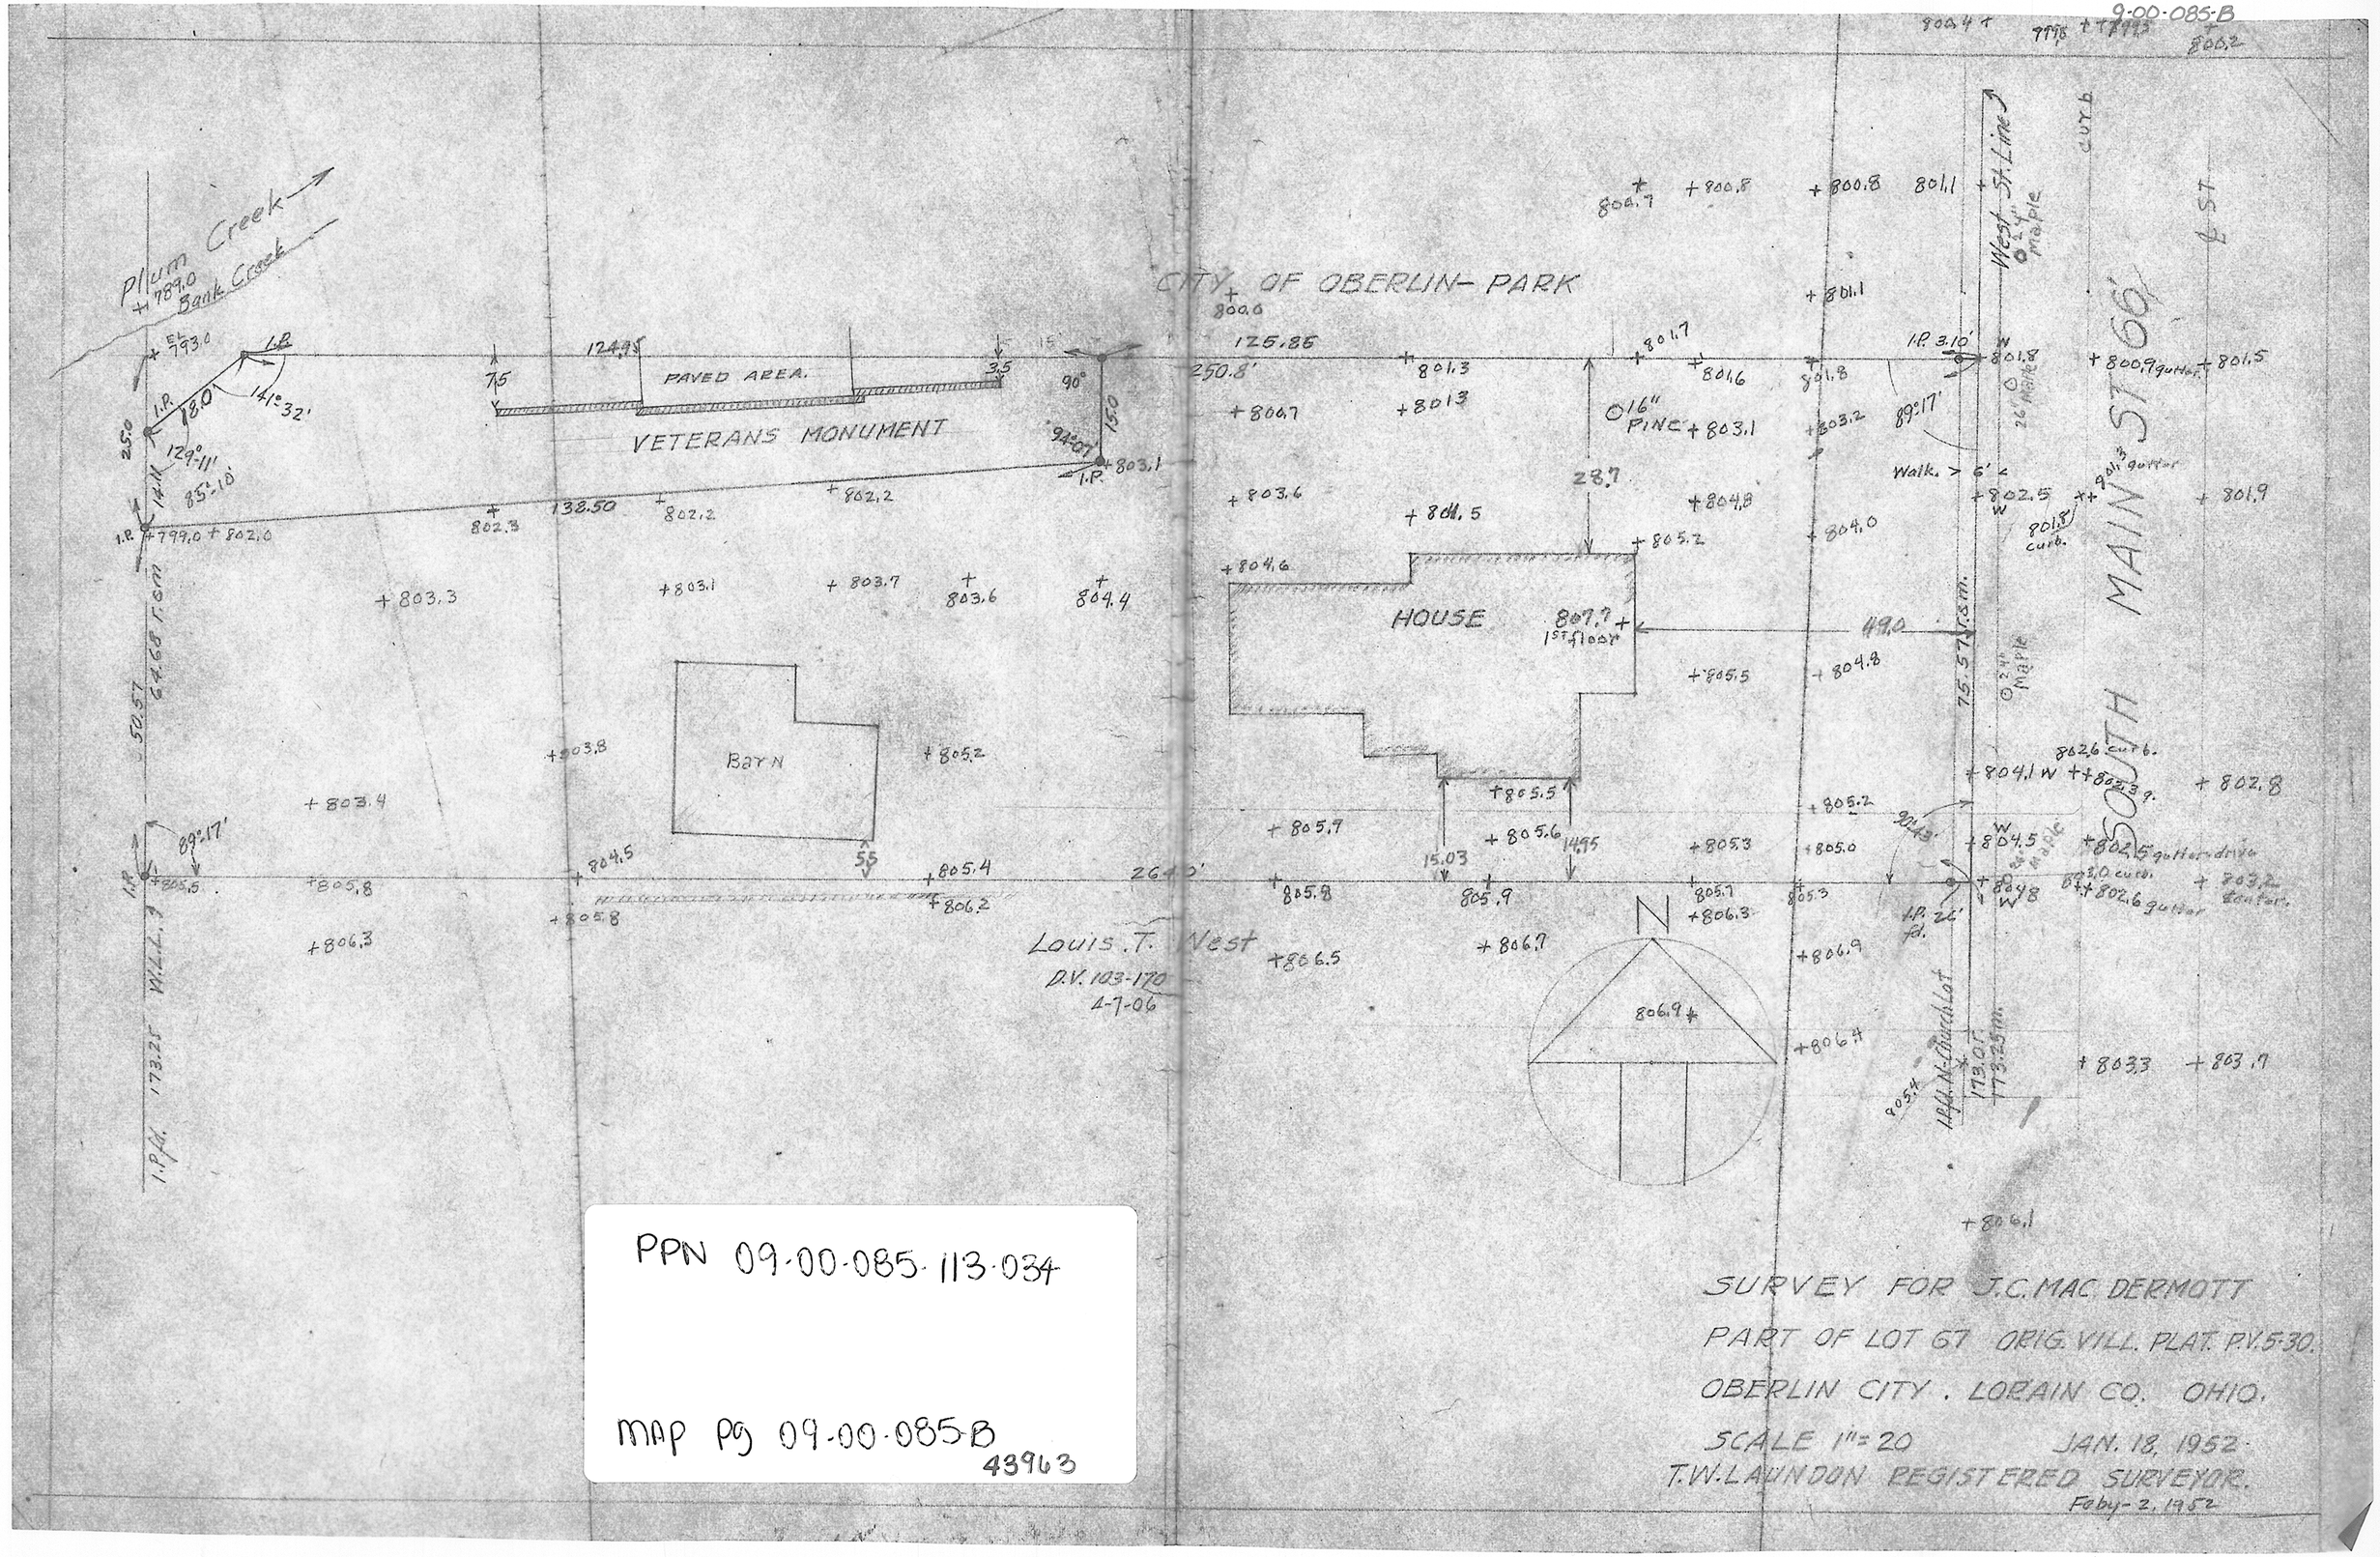

PPN 09-00-085-113-034

MAP PG 09-00-085-B

43963