15-00-072-000-037
15-00-089-000-006
15-00-090-000-033
15-H
15-00-072-B

44000

PPN 15-00-071-000-008
15-00-072-000-037
15-00-089-000-006
15-00-090-000-033

MAP P9 15-H, 15-00-072-B

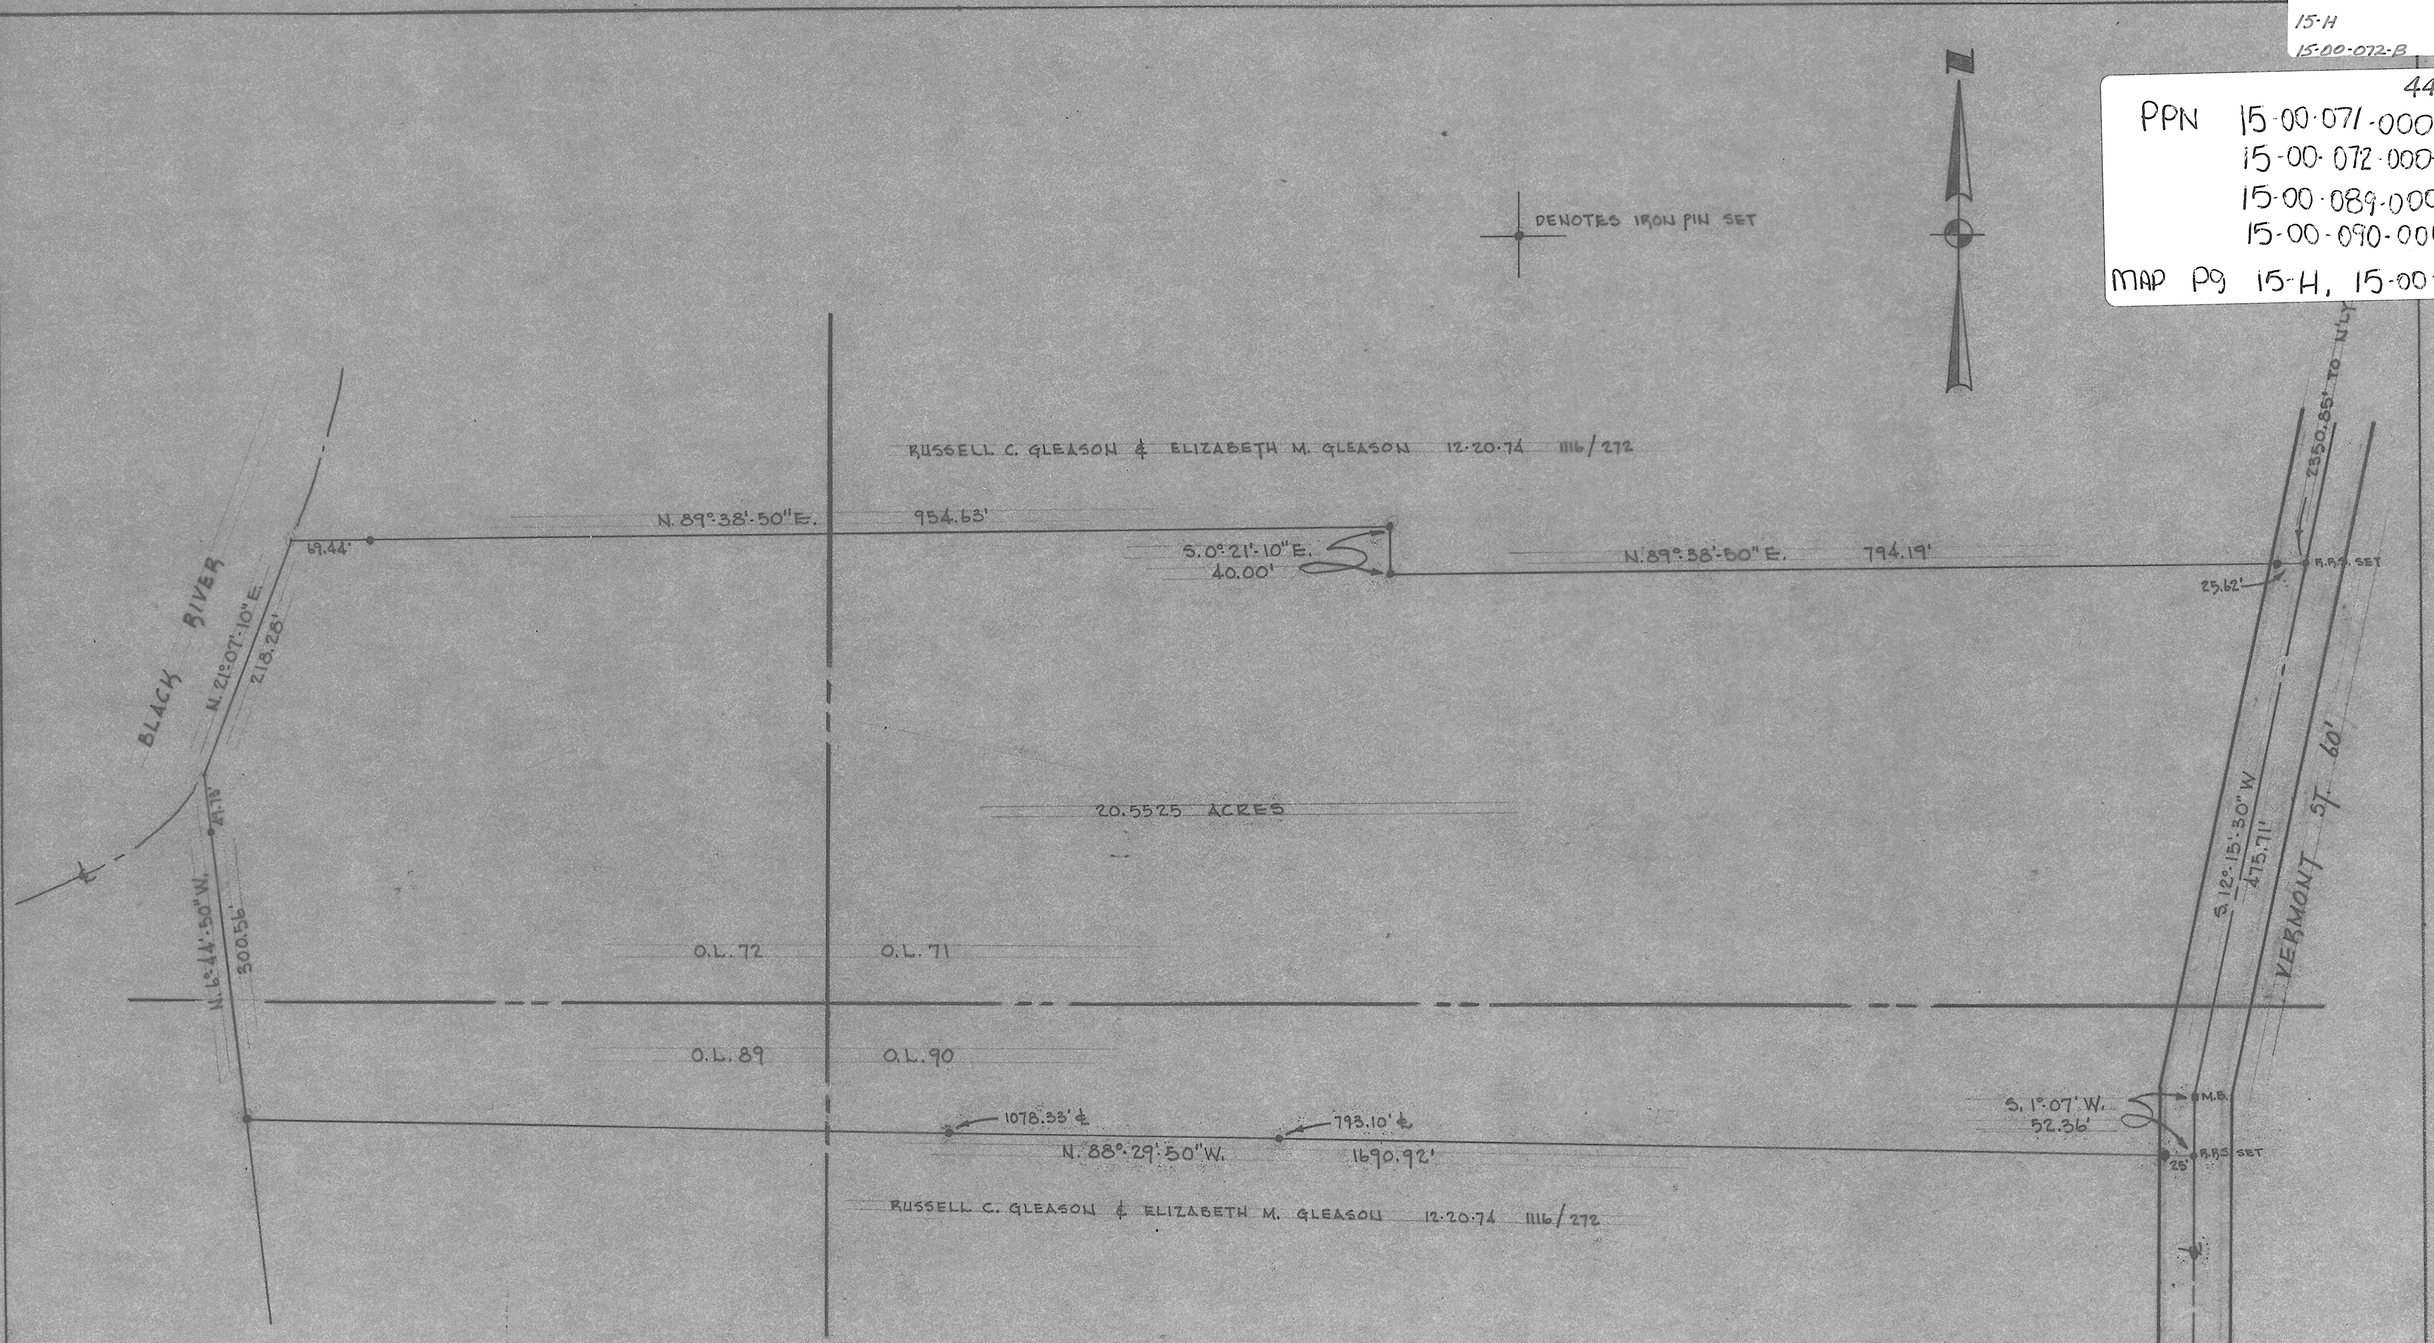

O.L. 71	11.1465	ACRES
O.L. 72	4.7965	ACRES
O.L. 89	1.2735	ACRES
O.L. 90	3.3360	ACRES
TOTAL	20.5525	ACRES

SURVEY

RUSSELL C. GLEASON

PART OF O.L.'S 71, 72, 89, 90, LAGRANGE TWP.
LORAIN COUNTY OHIO.
SCALE 1" = 100' APRIL 1979.
LAUNDON · SIMON · CAHL & ASSOC. 79-853