11-E
11-00-085-000-051

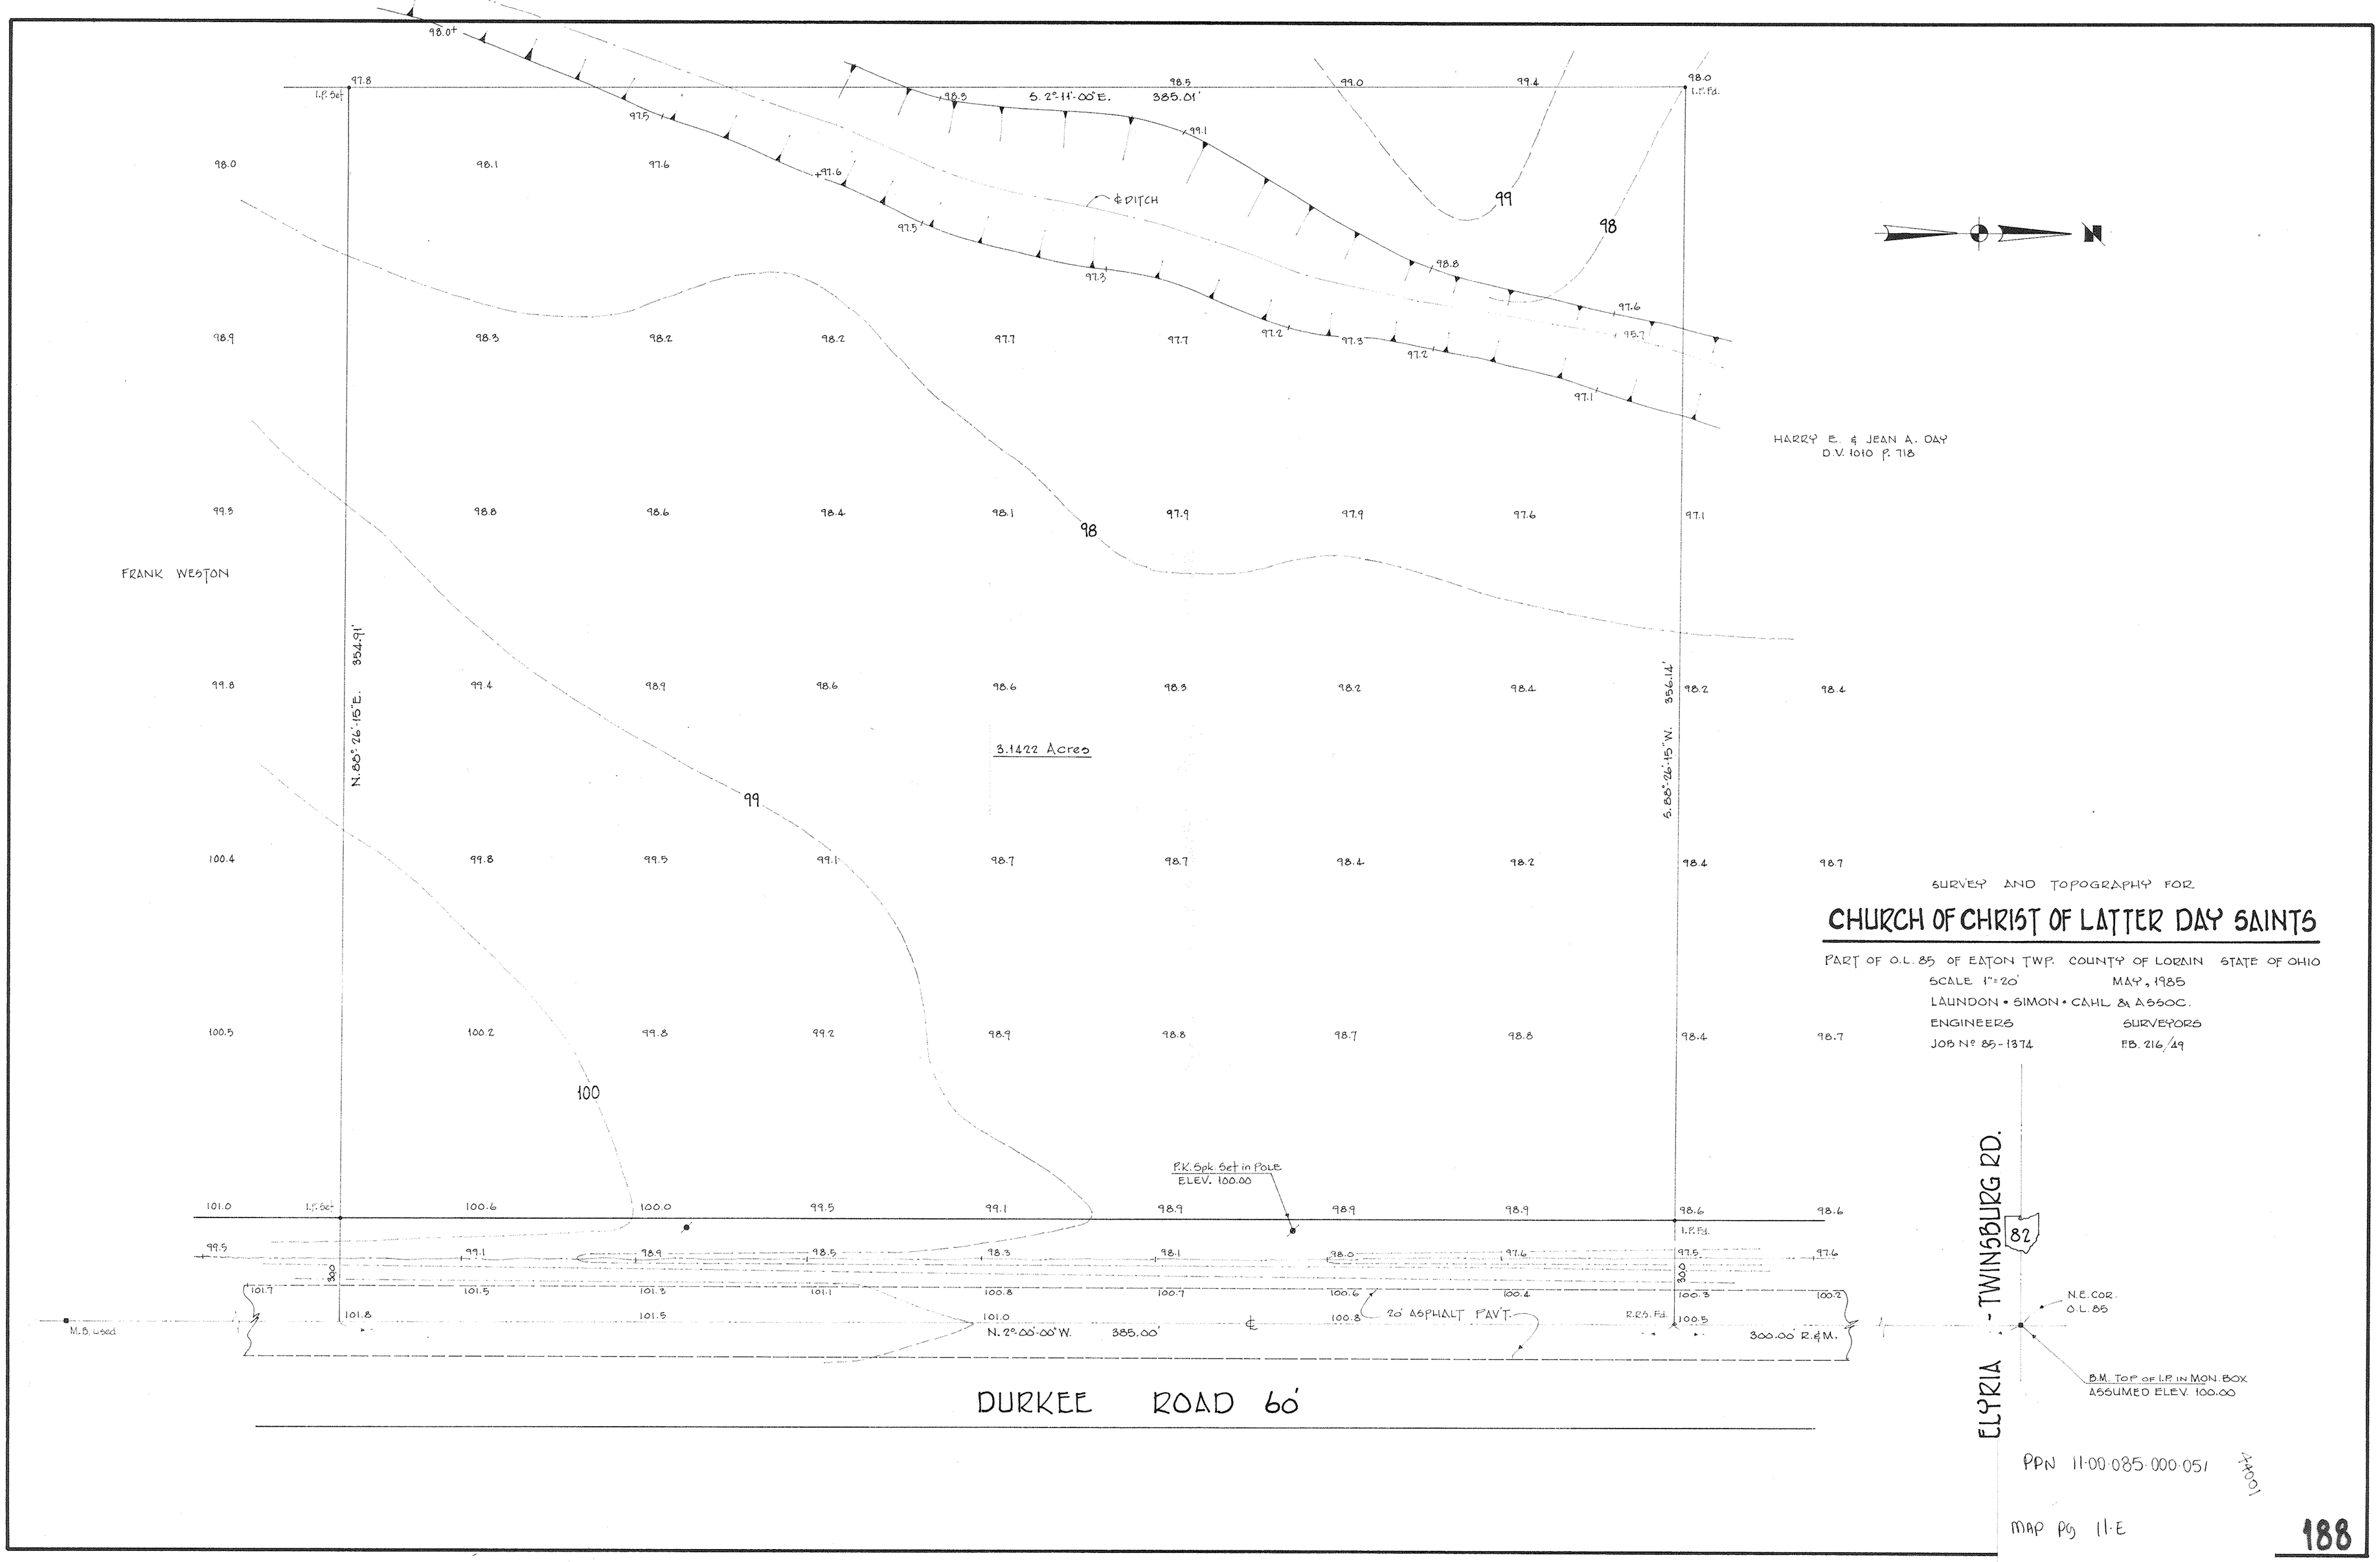


PPN 11-00-085-000-051

MAP Pg 11-E

188