11-00-100-501-002
11-00-081
11-00-100-B

PPN 11-00-100-501.002

MAP pg 11-00-081
11-00-100-B
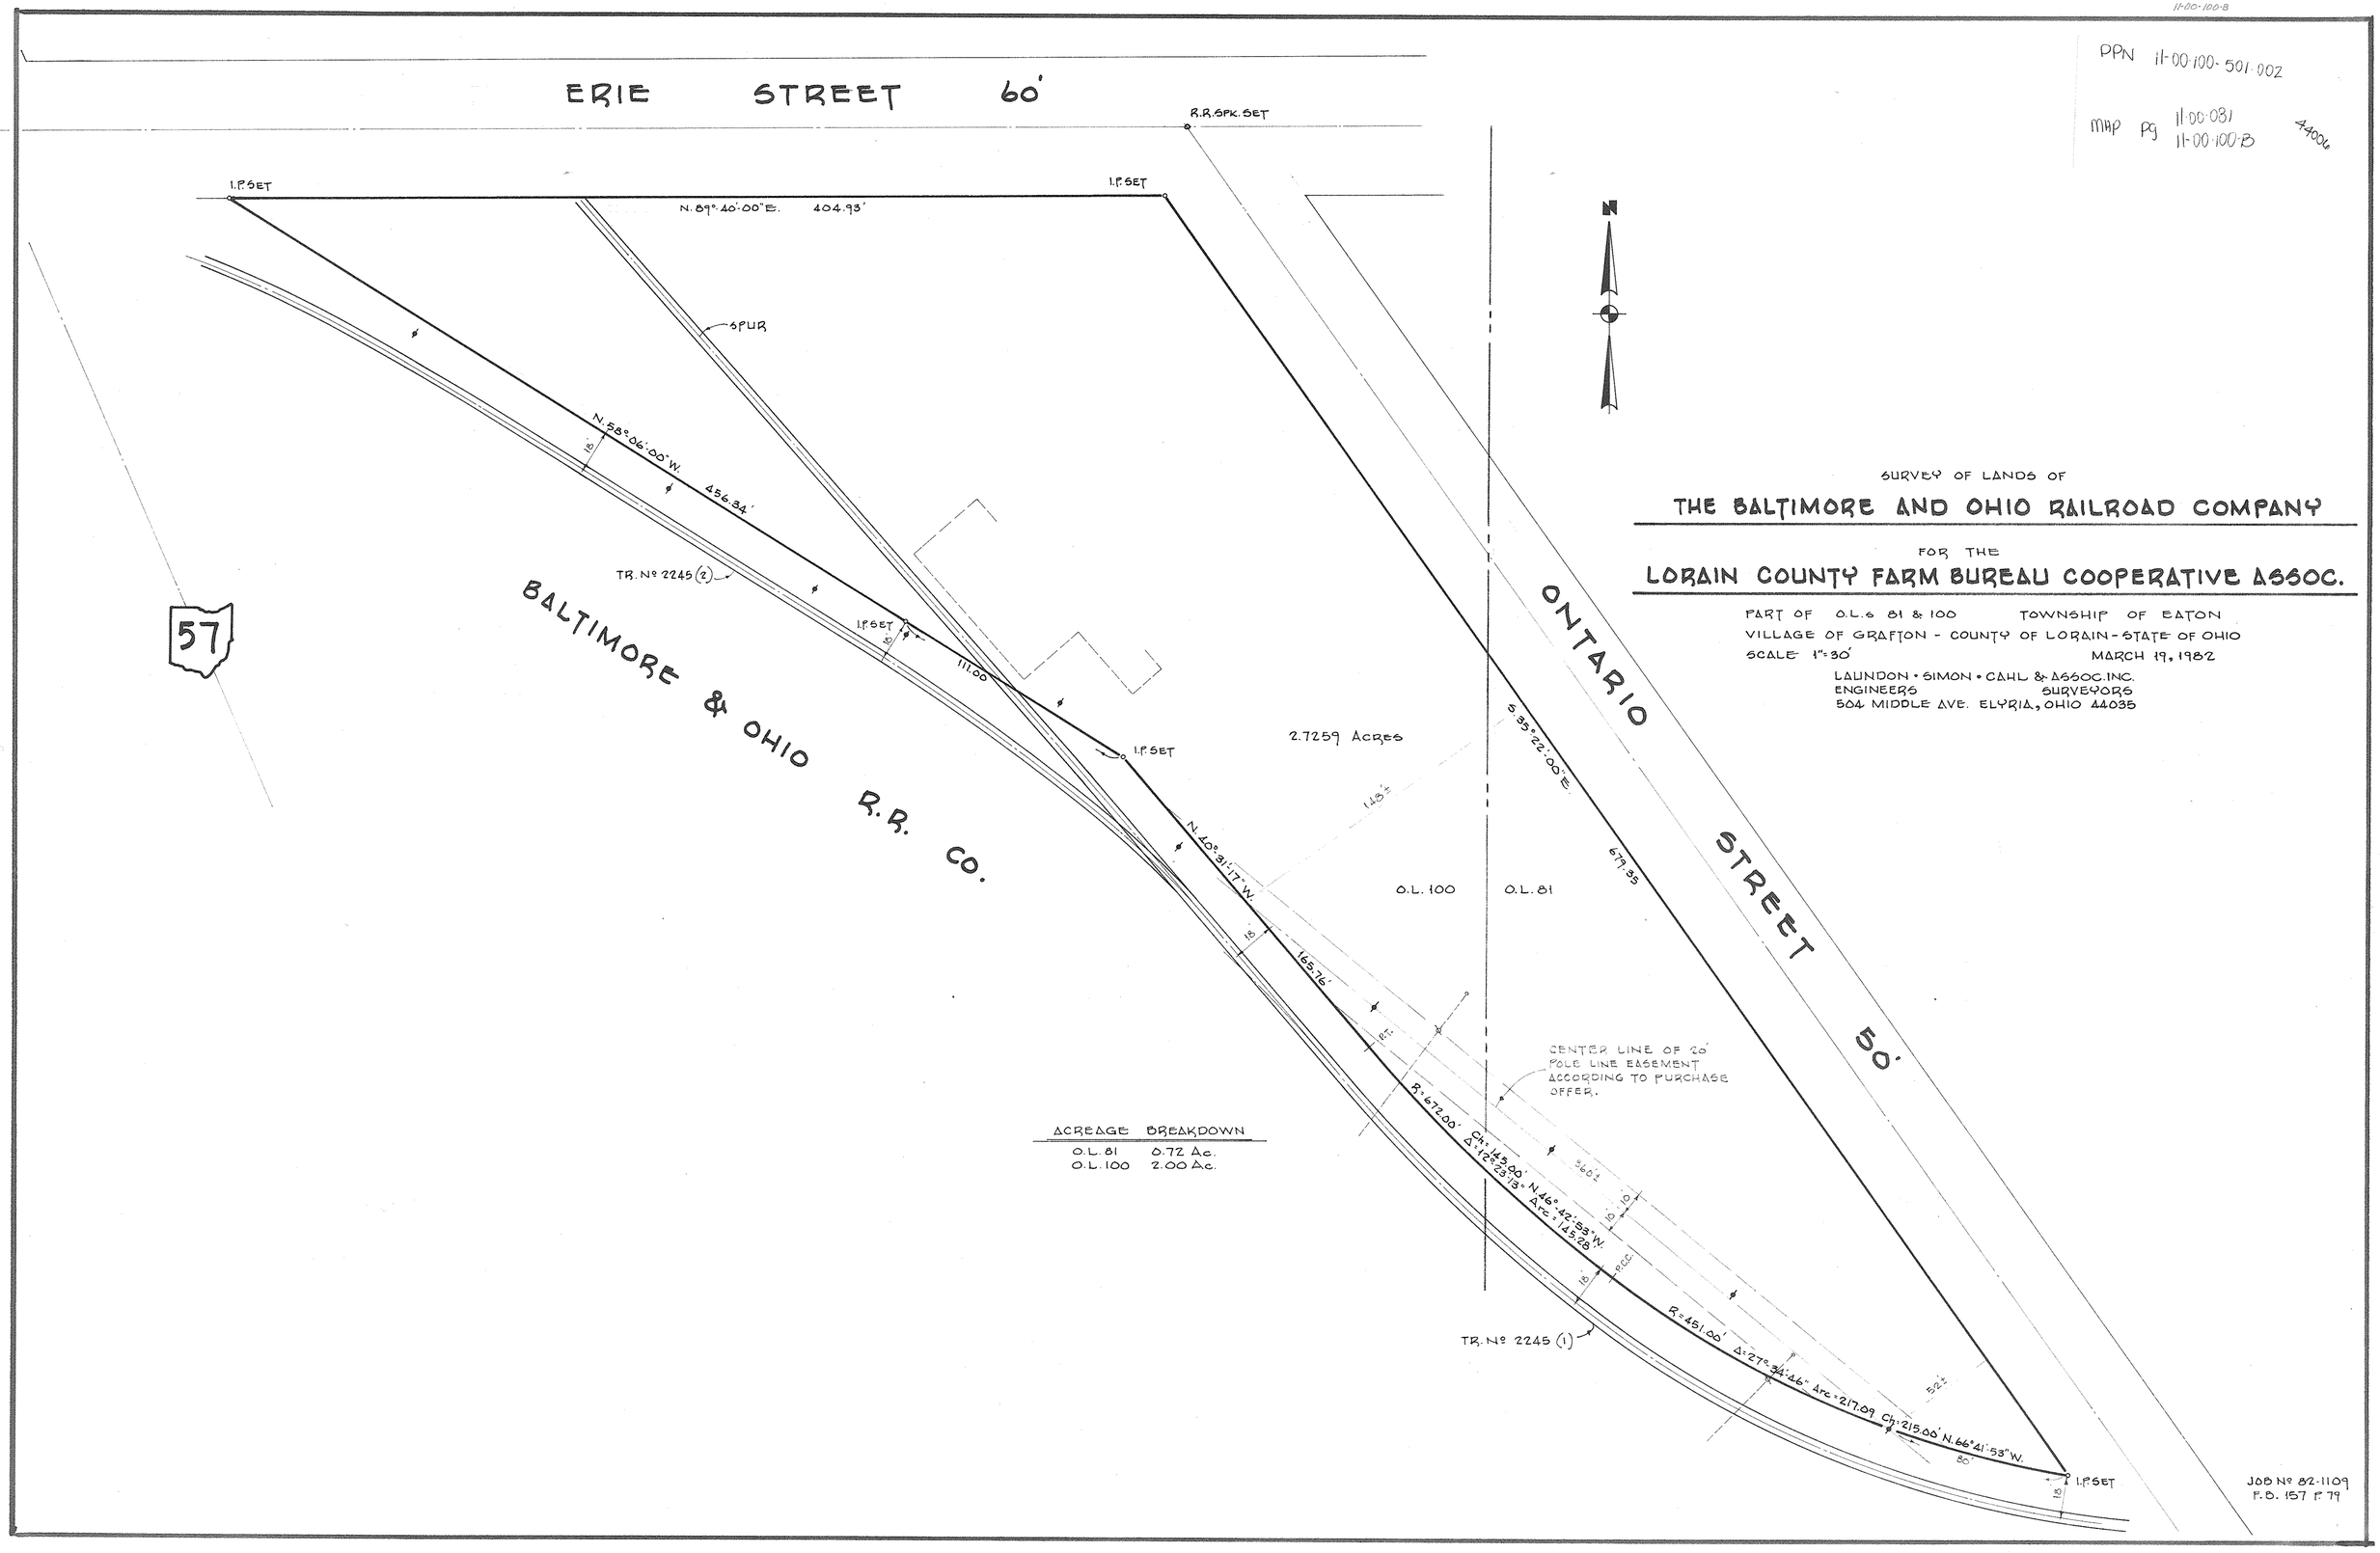
A-4004