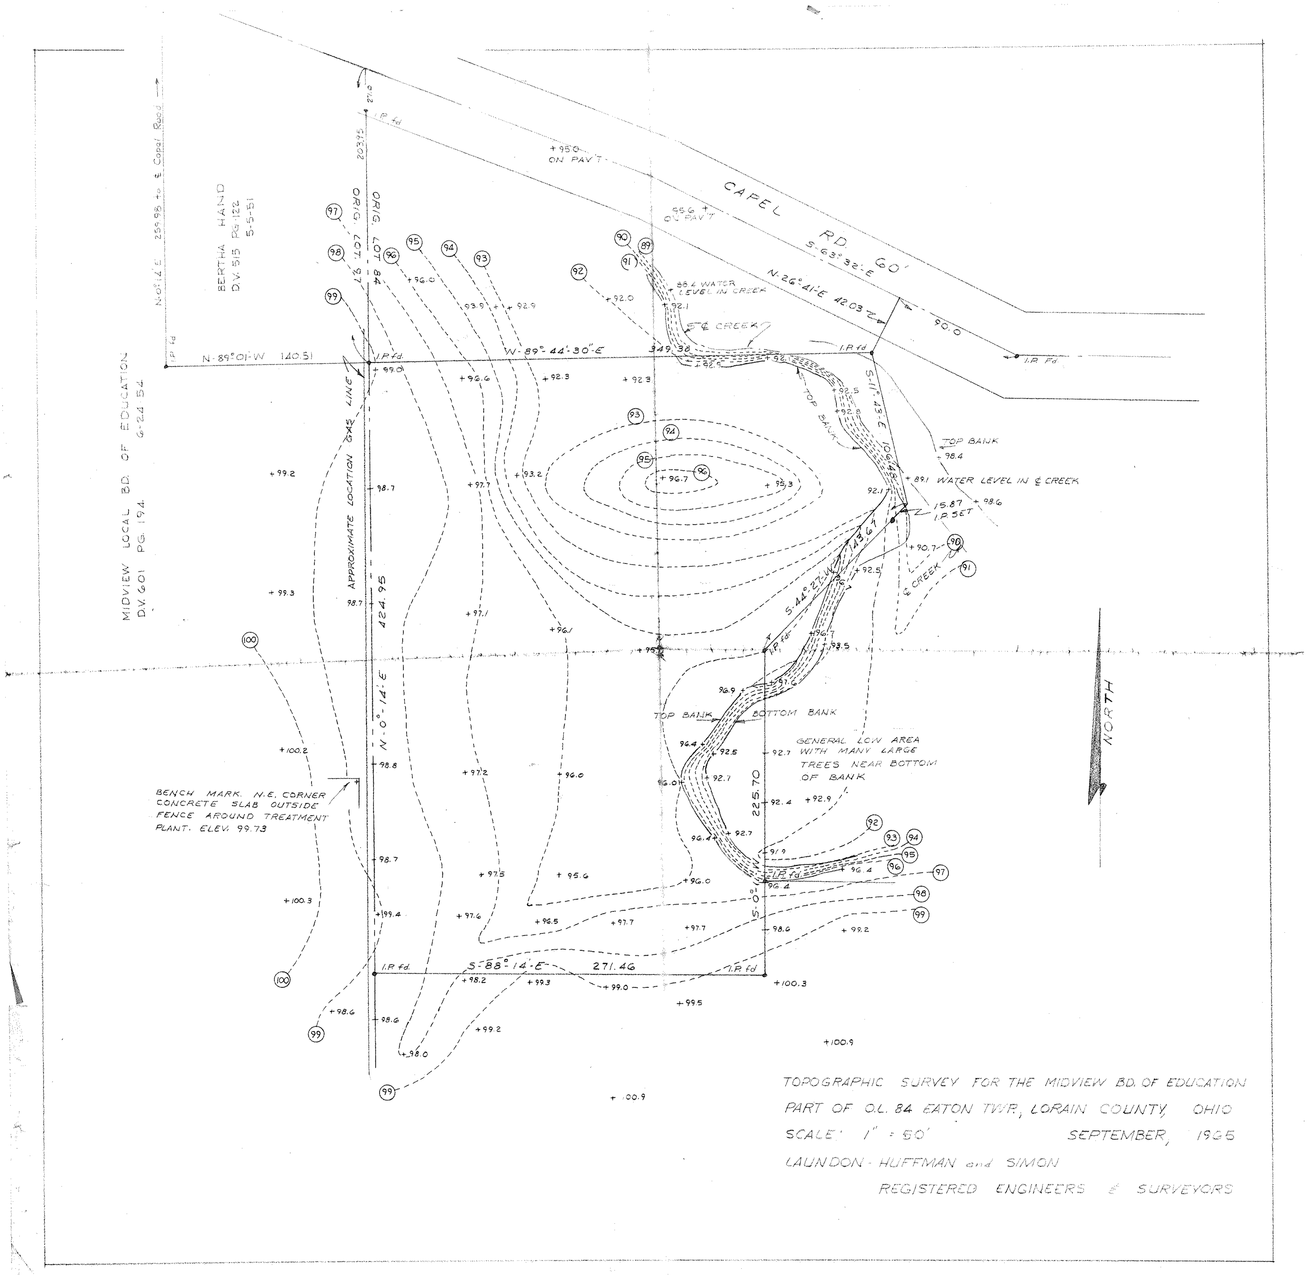

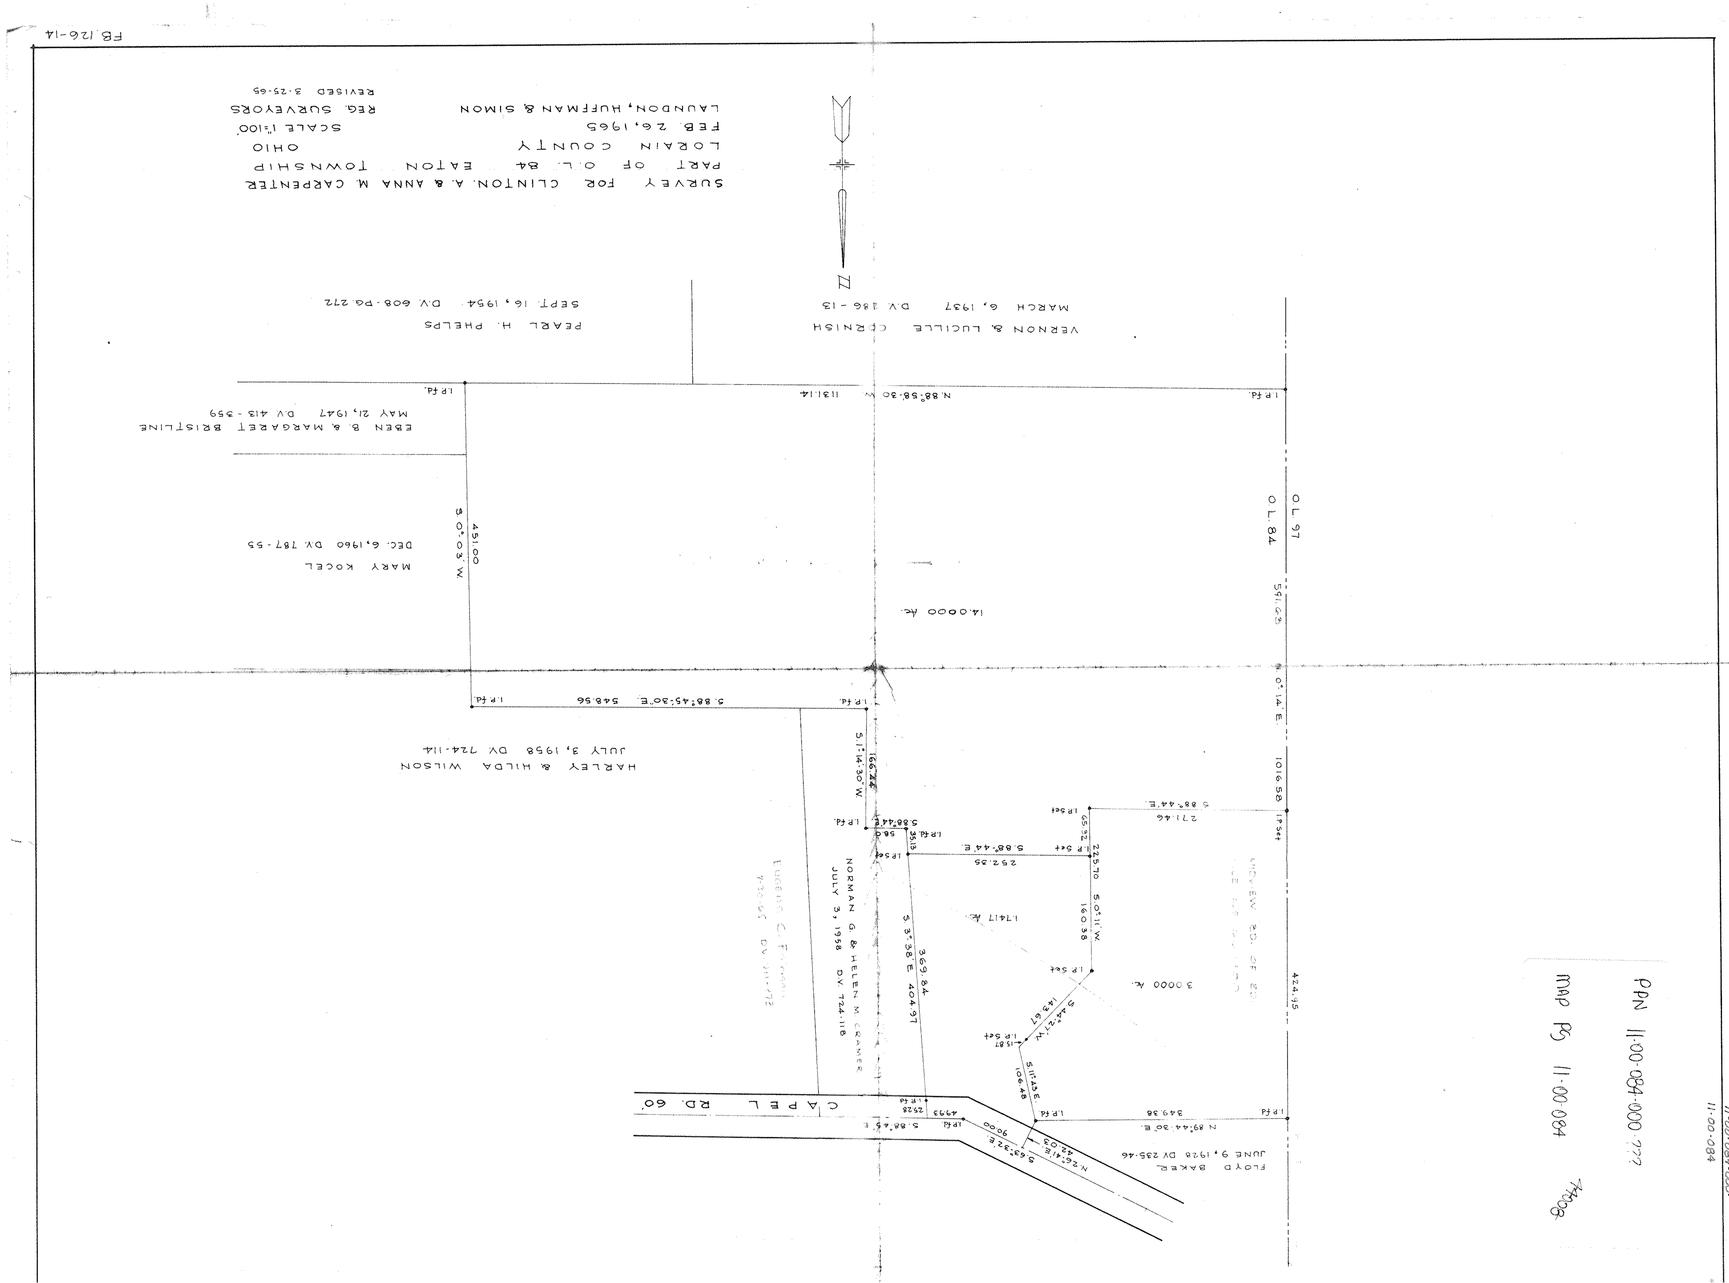

PPN 11-00-084-000-000

MAP PG 11-00-084

11-00-084-000-