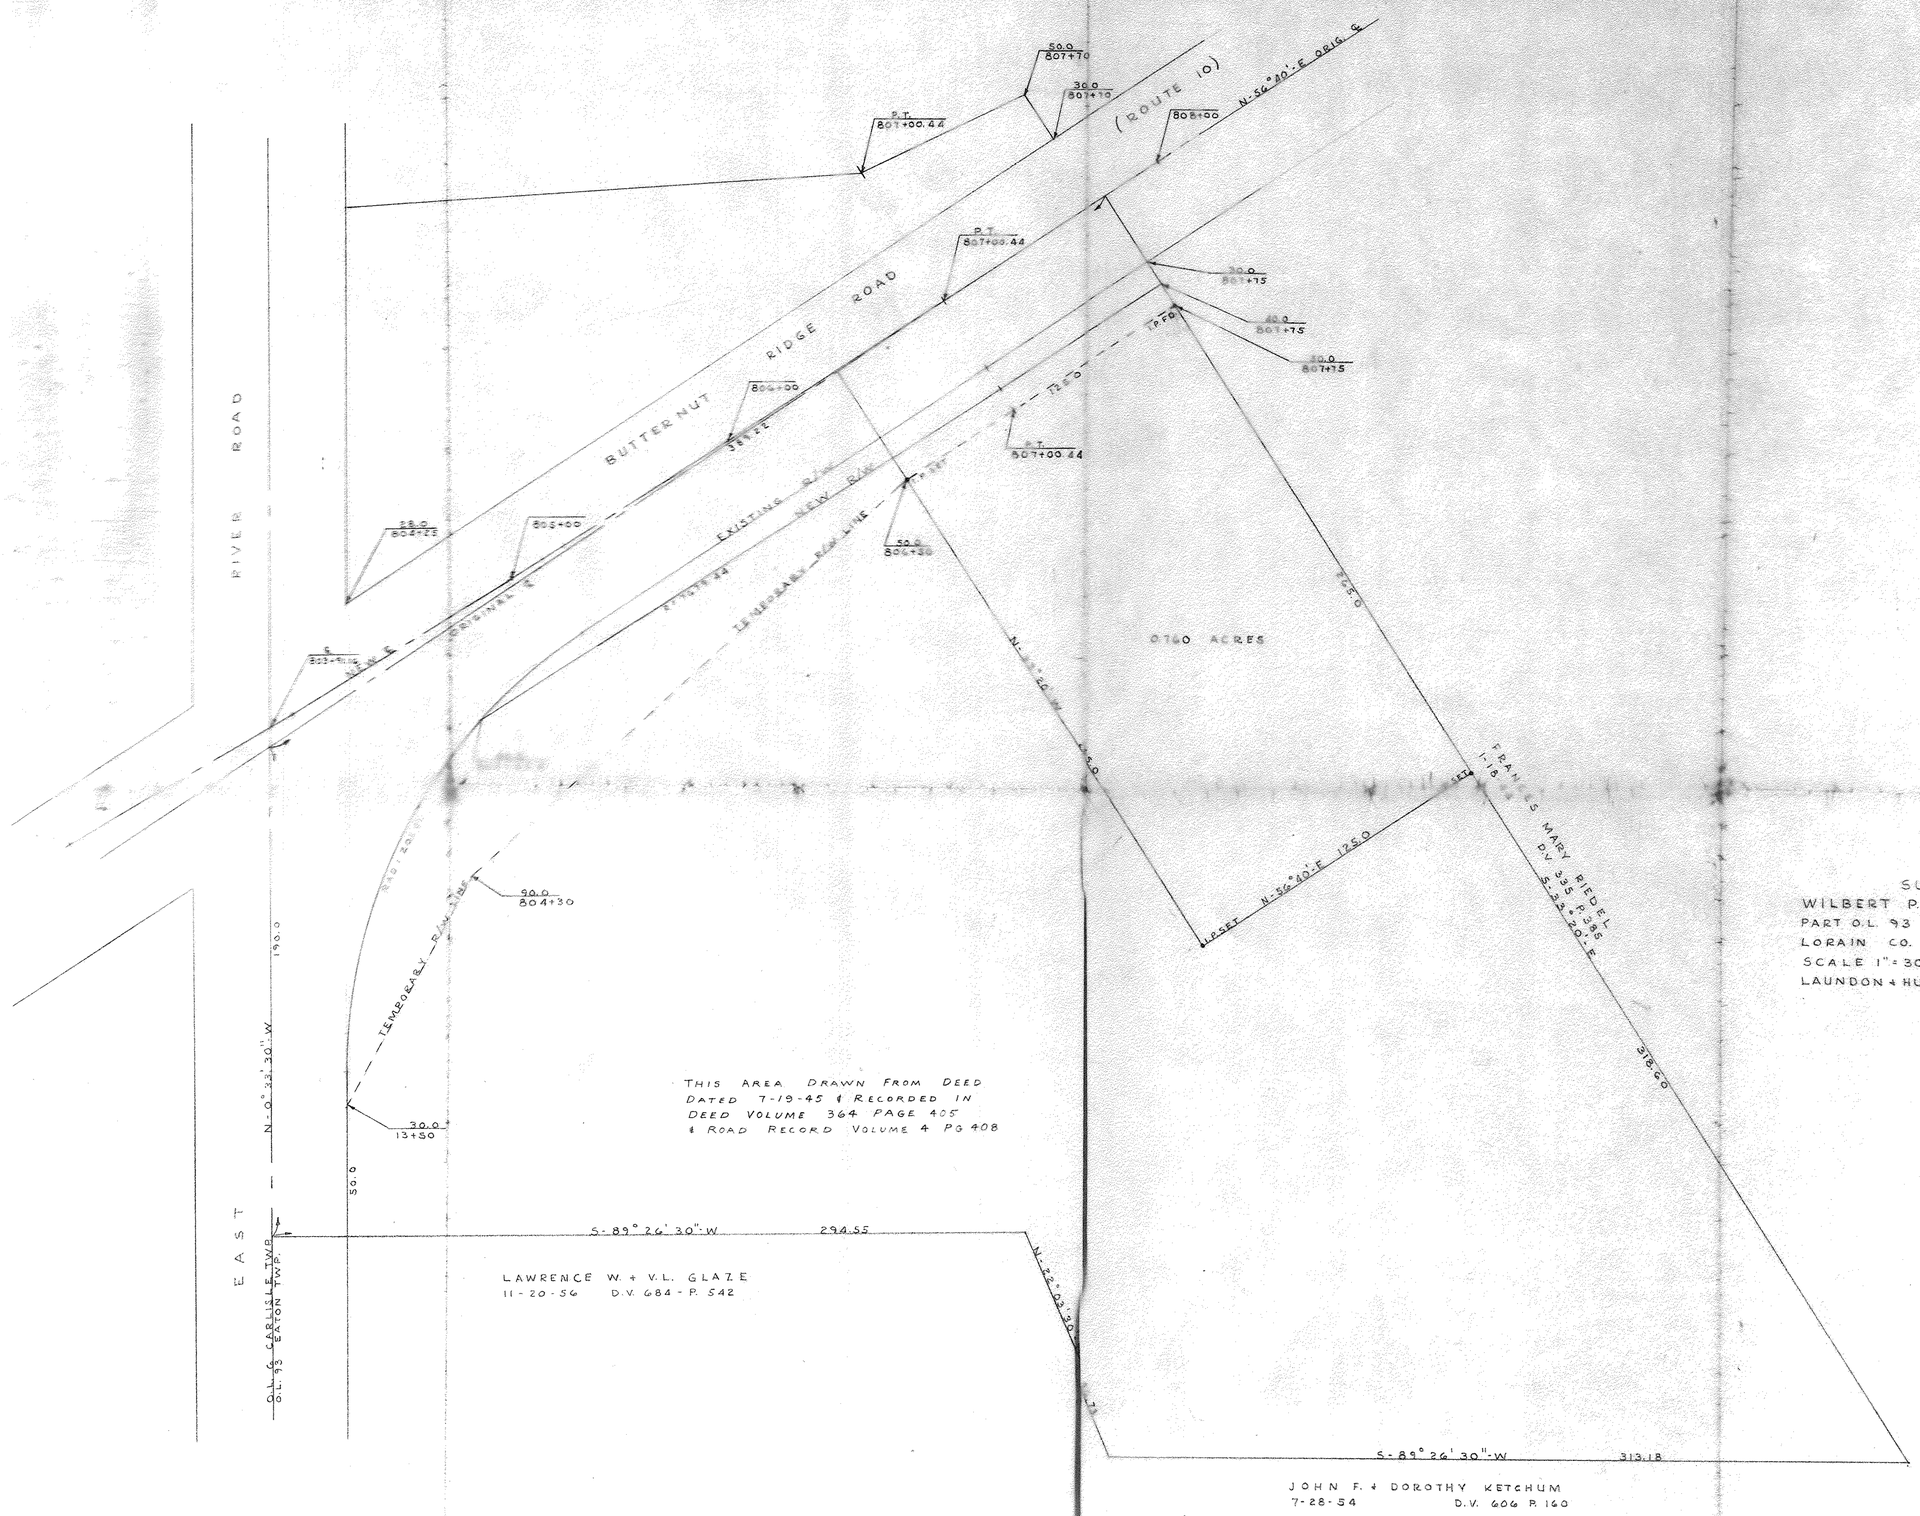MAP 15 11-00-093-A