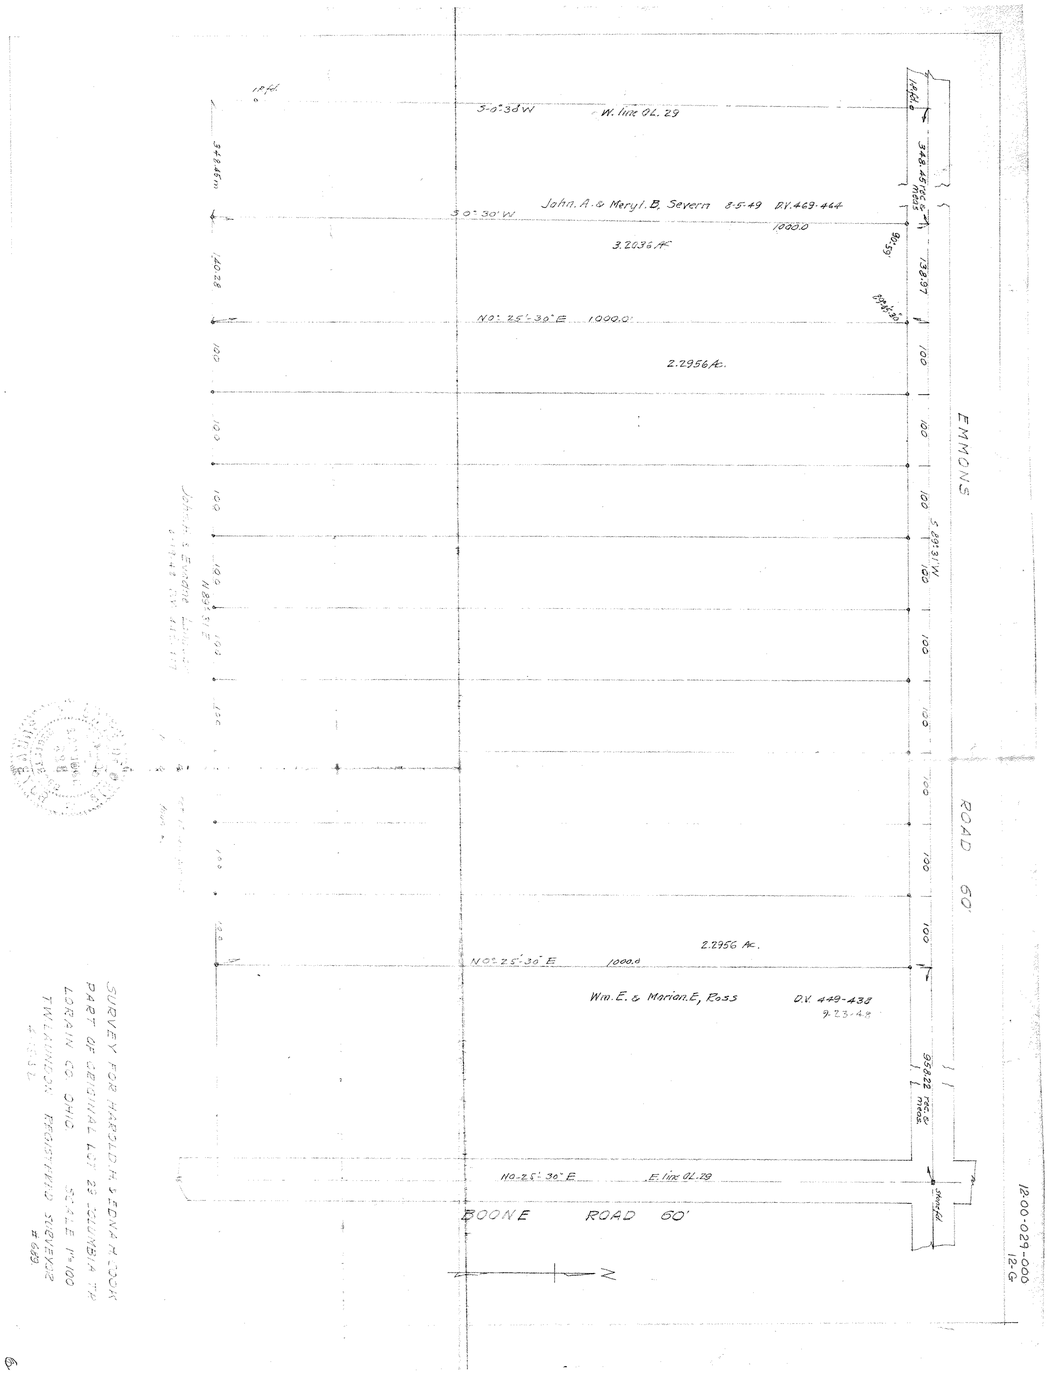

SURVEY FOR HAROLD H. & EVA M. LOOK
PART OF ORIGINAL LOT 29 COLUMBIA TWP
LORAIN CO. OHIO SCALE 1"=100
T.W. LAUNDON REGISTERED SURVEYOR
689

6

12-00-033-000-041
12-G

PPN 12-00-033-000-041

44014

MAP Pg 12-G

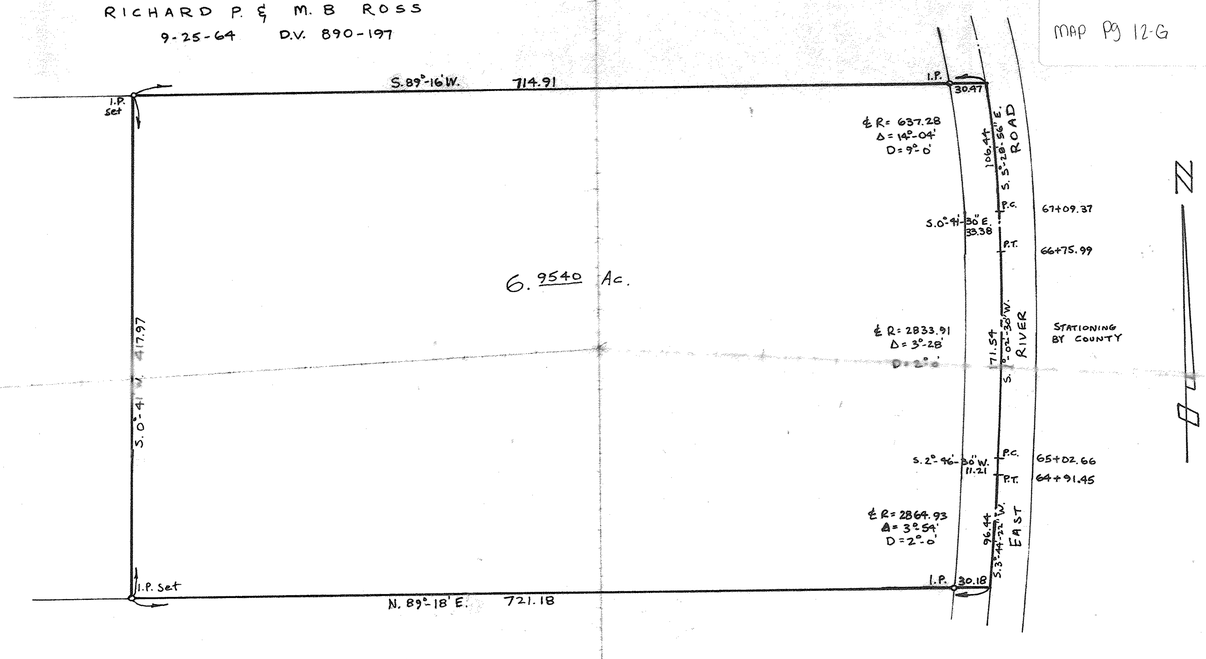

ANDREW G. MALLETT
1-20-66 D.V. 920-935

SURVEY FOR J. E. JASPER
O.L. 33 COLUMBIA TWP. LORAIN CO., OHIO
SCALE 1"= 60' AUG., 1970
LAUNDON, HUFFMAN & SIMON - REG. SURVEYORS

F.B. 145 Pg. 20

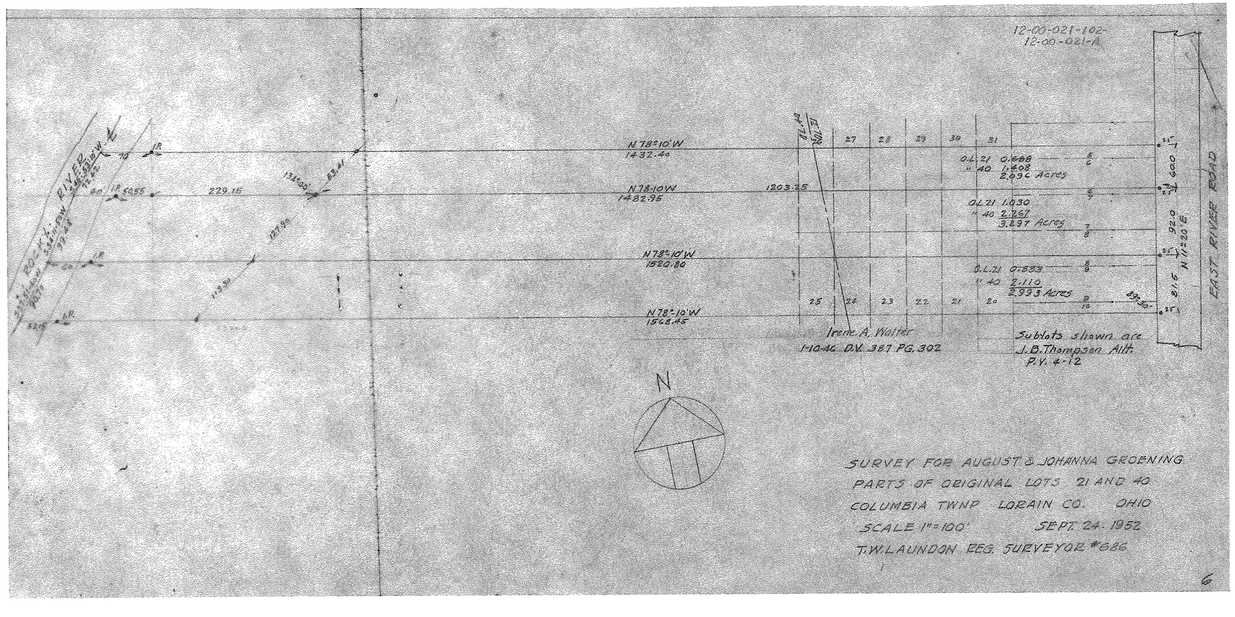

6