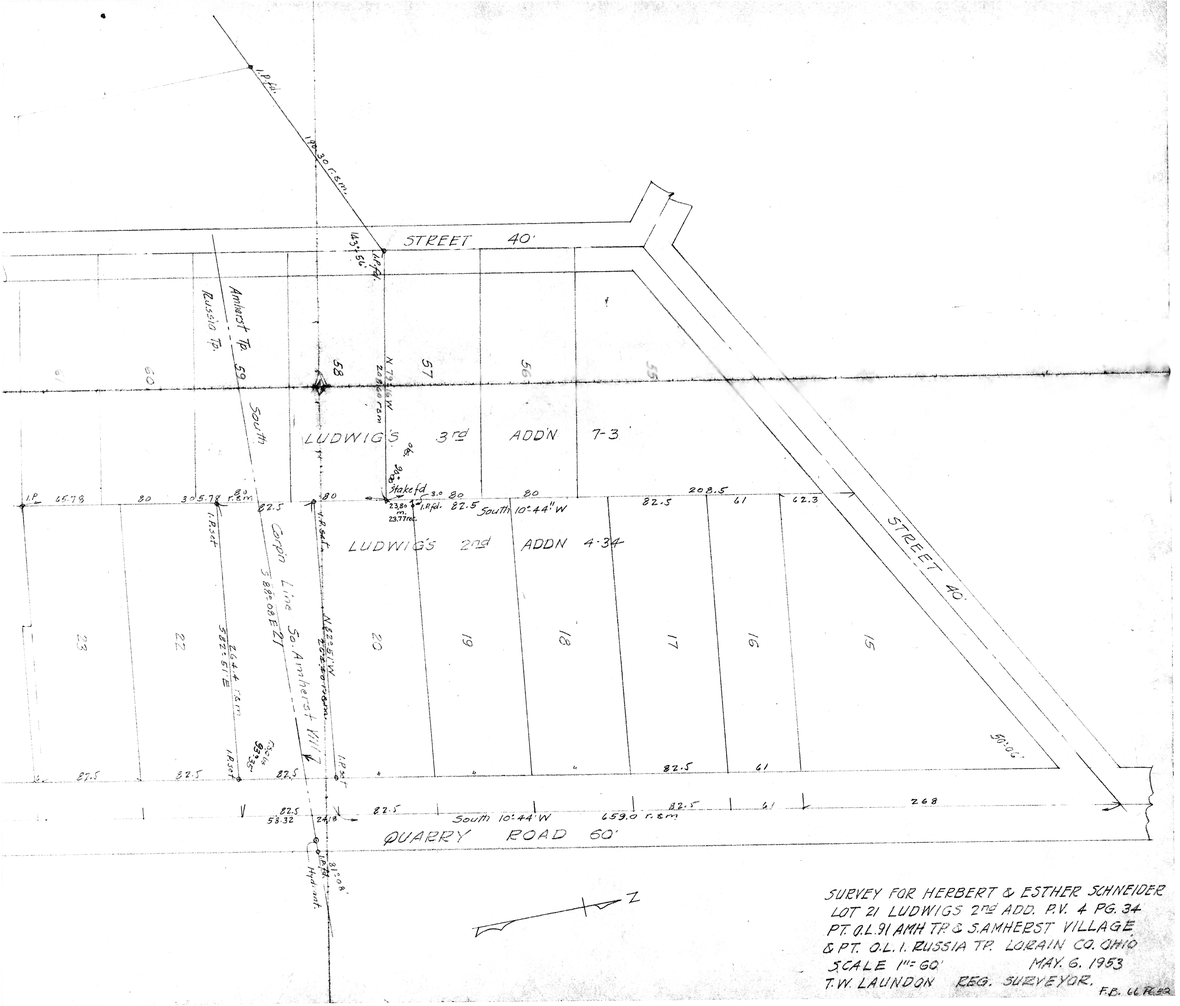
STREET 40'
Amherst Twp
Russia Twp
South
LUDWIGS 3RD ADDN 7-3
LUDWIGS 2ND ADDN 4-34
Carpo Line So. Amherst Village
STREET 40'
QUARRY ROAD 60'
South 10° 44' W
459.0 r.&m.
N
SURVEY FOR HERBERT & ESTHER SCHNEIDER
LOT 21 LUDWIGS 2ND ADD. P.V. 4 PG. 34
PT. O.L. 91 AMH. TP. & S. AMHERST VILLAGE
& PT. O.L. 1. RUSSIA TP. LORAIN CO. OHIO
SCALE 1" = 60' MAY. 6. 1953
T.W. LAUNDON REG. SURVEYOR.

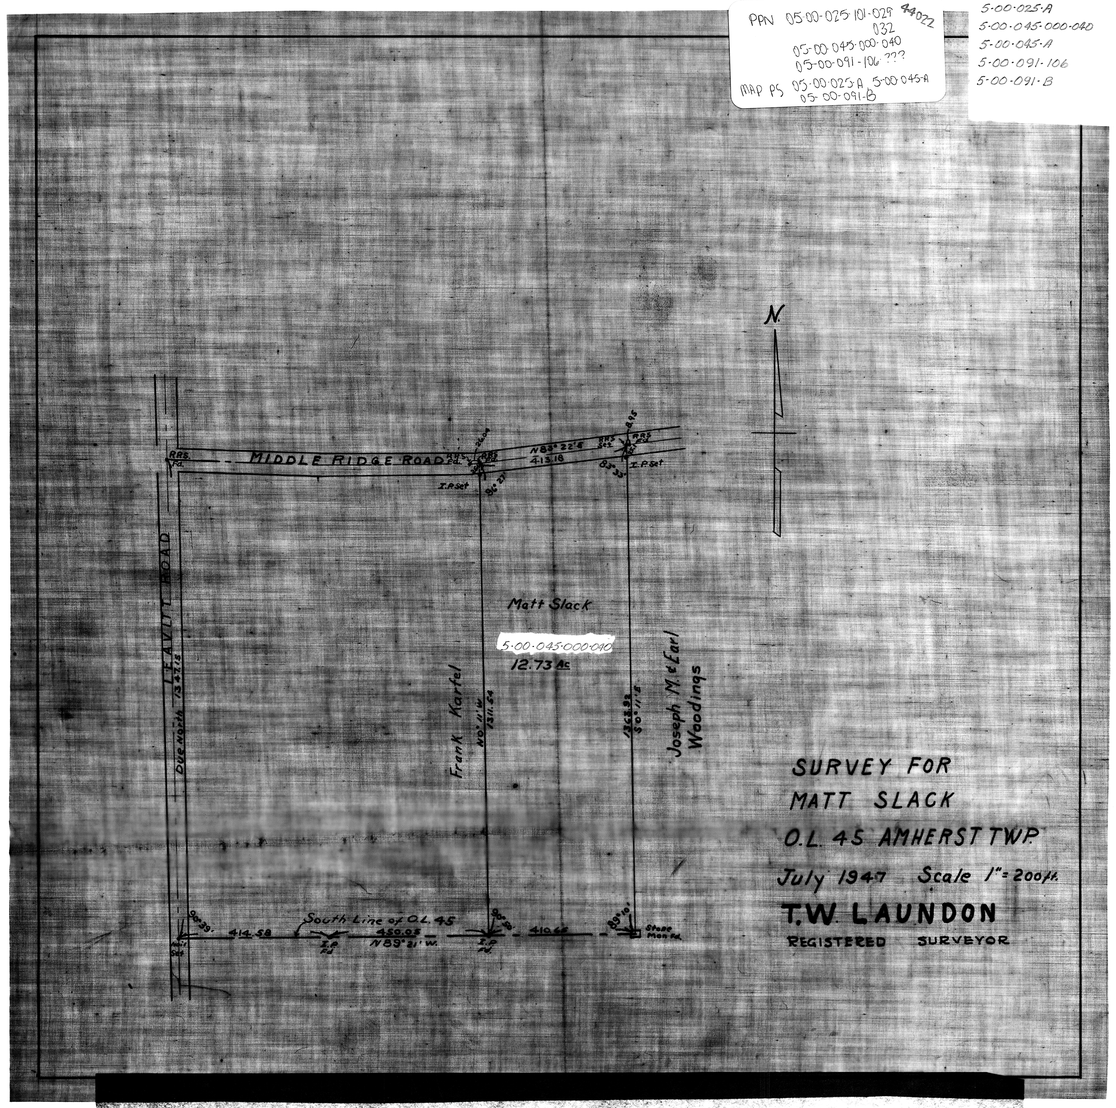
PPN 05-00-025-101-029 94022
032
05-00-045-000-040
05-00-091-106 ???
MAP PS 05-00-025-A 5-00-045-A
05-00-091-B
5-00-025-101-029
5-00-025-101-032
5-00-025-A
5-00-045-000-040
5-00-045-A
5-00-091-106
5-00-091-B
MIDDLE RIDGE ROAD
N 88° 22' E
415.16
I.P.set
Matt Slack
5-00-045-000-040
12.73 Ac.
Frank Kartel
Joseph McEarl
Woodings
Deerfield Trail
South Line of O.L. 45
N 89° 21' W.
414.58
410.62
Other Mon.
N
SURVEY FOR
MATT SLACK
O.L. 45 AMHERST TWP.
July 1947 Scale 1" = 200ft.
T.W LAUNDON
REGISTERED SURVEYOR

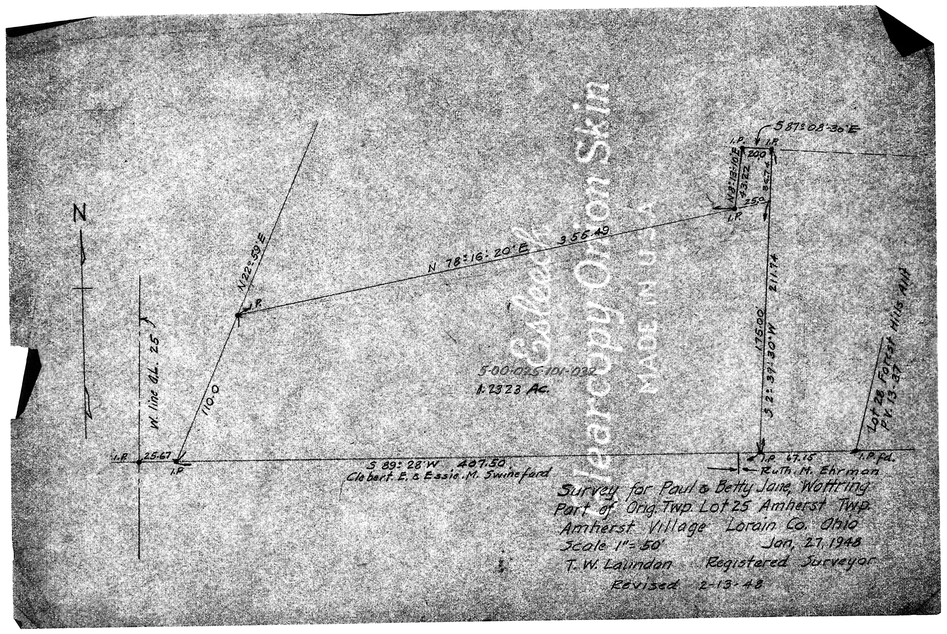
Collected Clearcopy Original Skin
MADE IN U.S.A.
N
S 87° 08' 30" E
N 78° 16' 20" E
356.40
N 22° 59' E
110.0
W. line O.L. 25
S 89° 28' W 487.50
Clebert E. & Essie M. Swineford
S 2° 37' 30" W
176.00
211.74
S 2° 37' 30" W
Lot 28 Forest Hills Add
Ruth M. Ehrman
5-00-025-101-032
1.7323 AC.
Survey for Paul & Betty Jane Wottring
Part of Orig. Twp. Lot 25 Amherst Twp.
Amherst Village Lorain Co. Ohio
Scale 1" = 50' Jan. 27, 1948
T. W. Laundon Registered Surveyor
Revised 2-13-48

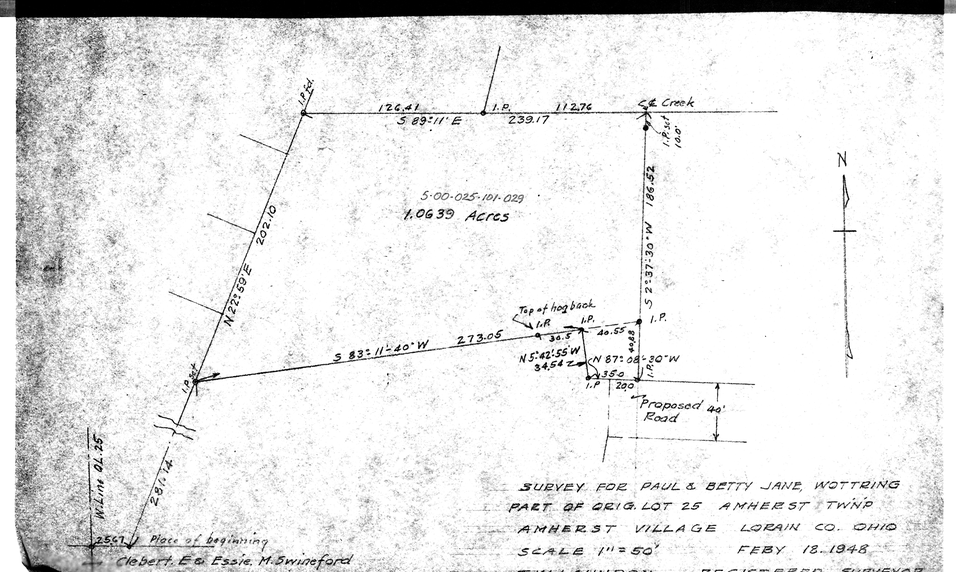
126.41
S 89° 11' E
239.17
112.76
Creek
5-00-025-101-029
1.0639 Acres
N 22° 59' E
202.10
S 2° 37' 30" W
186.52
Top of hog back
S 83° 11' 40" W
273.05
N 5° 42' 55" W
34.54 ft.
N 87° 08' 30" W
Proposed 40' Road
W. line O.L. 25
281.74
Place of beginning
Clebert E. & Essie M. Swineford
SURVEY FOR PAUL & BETTY JANE WOTTRING
PART OF ORIG. LOT 25 AMHERST TWP.
AMHERST VILLAGE LORAIN CO. OHIO
SCALE 1" = 50' FEBY 18, 1948
T.W. LAUNDON REGISTERED SURVEYOR.