5-00-087-000-017
5-00-087-

PPN 05-00-087-000-017

MAP pg 05-00-087
44026

PARCEL Nº	PROPERTY OWNER	ADDRESS
1	THE ZION EVANGELICAL UNITED BRETHREN CHURCH	R.D #2, ELYRIA, OHIO
2	ALFRED J. & MARY E. LEIGHTY	43610 TELEGRAPH RD., ELYRIA, OHIO
3	ALVIN F. & JEFFREY FOWL	43655 TELEGRAPH RD. ELYRIA, OHIO
4	ALVIN F. & JEFFREY FOWL	43655 TELEGRAPH RD. ELYRIA, OHIO
5	JEFFREY FOWL	461 TENTH STREET, ELYRIA, OHIO
6	JEFFREY FOWL	461 TENTH STREET, ELYRIA, OHIO
7	WAYNE C. & MARGARET L. LAUFFER	R.D.#2, ELYRIA, OHIO
8	JOSEPH M. & CYNTHIA M. BARKHIMER	43525 TELEGRAPH RD., ELYRIA, OHIO
9	WEST RIDGE ESTATES INC.	
10		
11	COUNTY OF LORAIN	
12	COUNTY OF LORAIN	
13	ALVIN F. & JEFFERY FOWL	

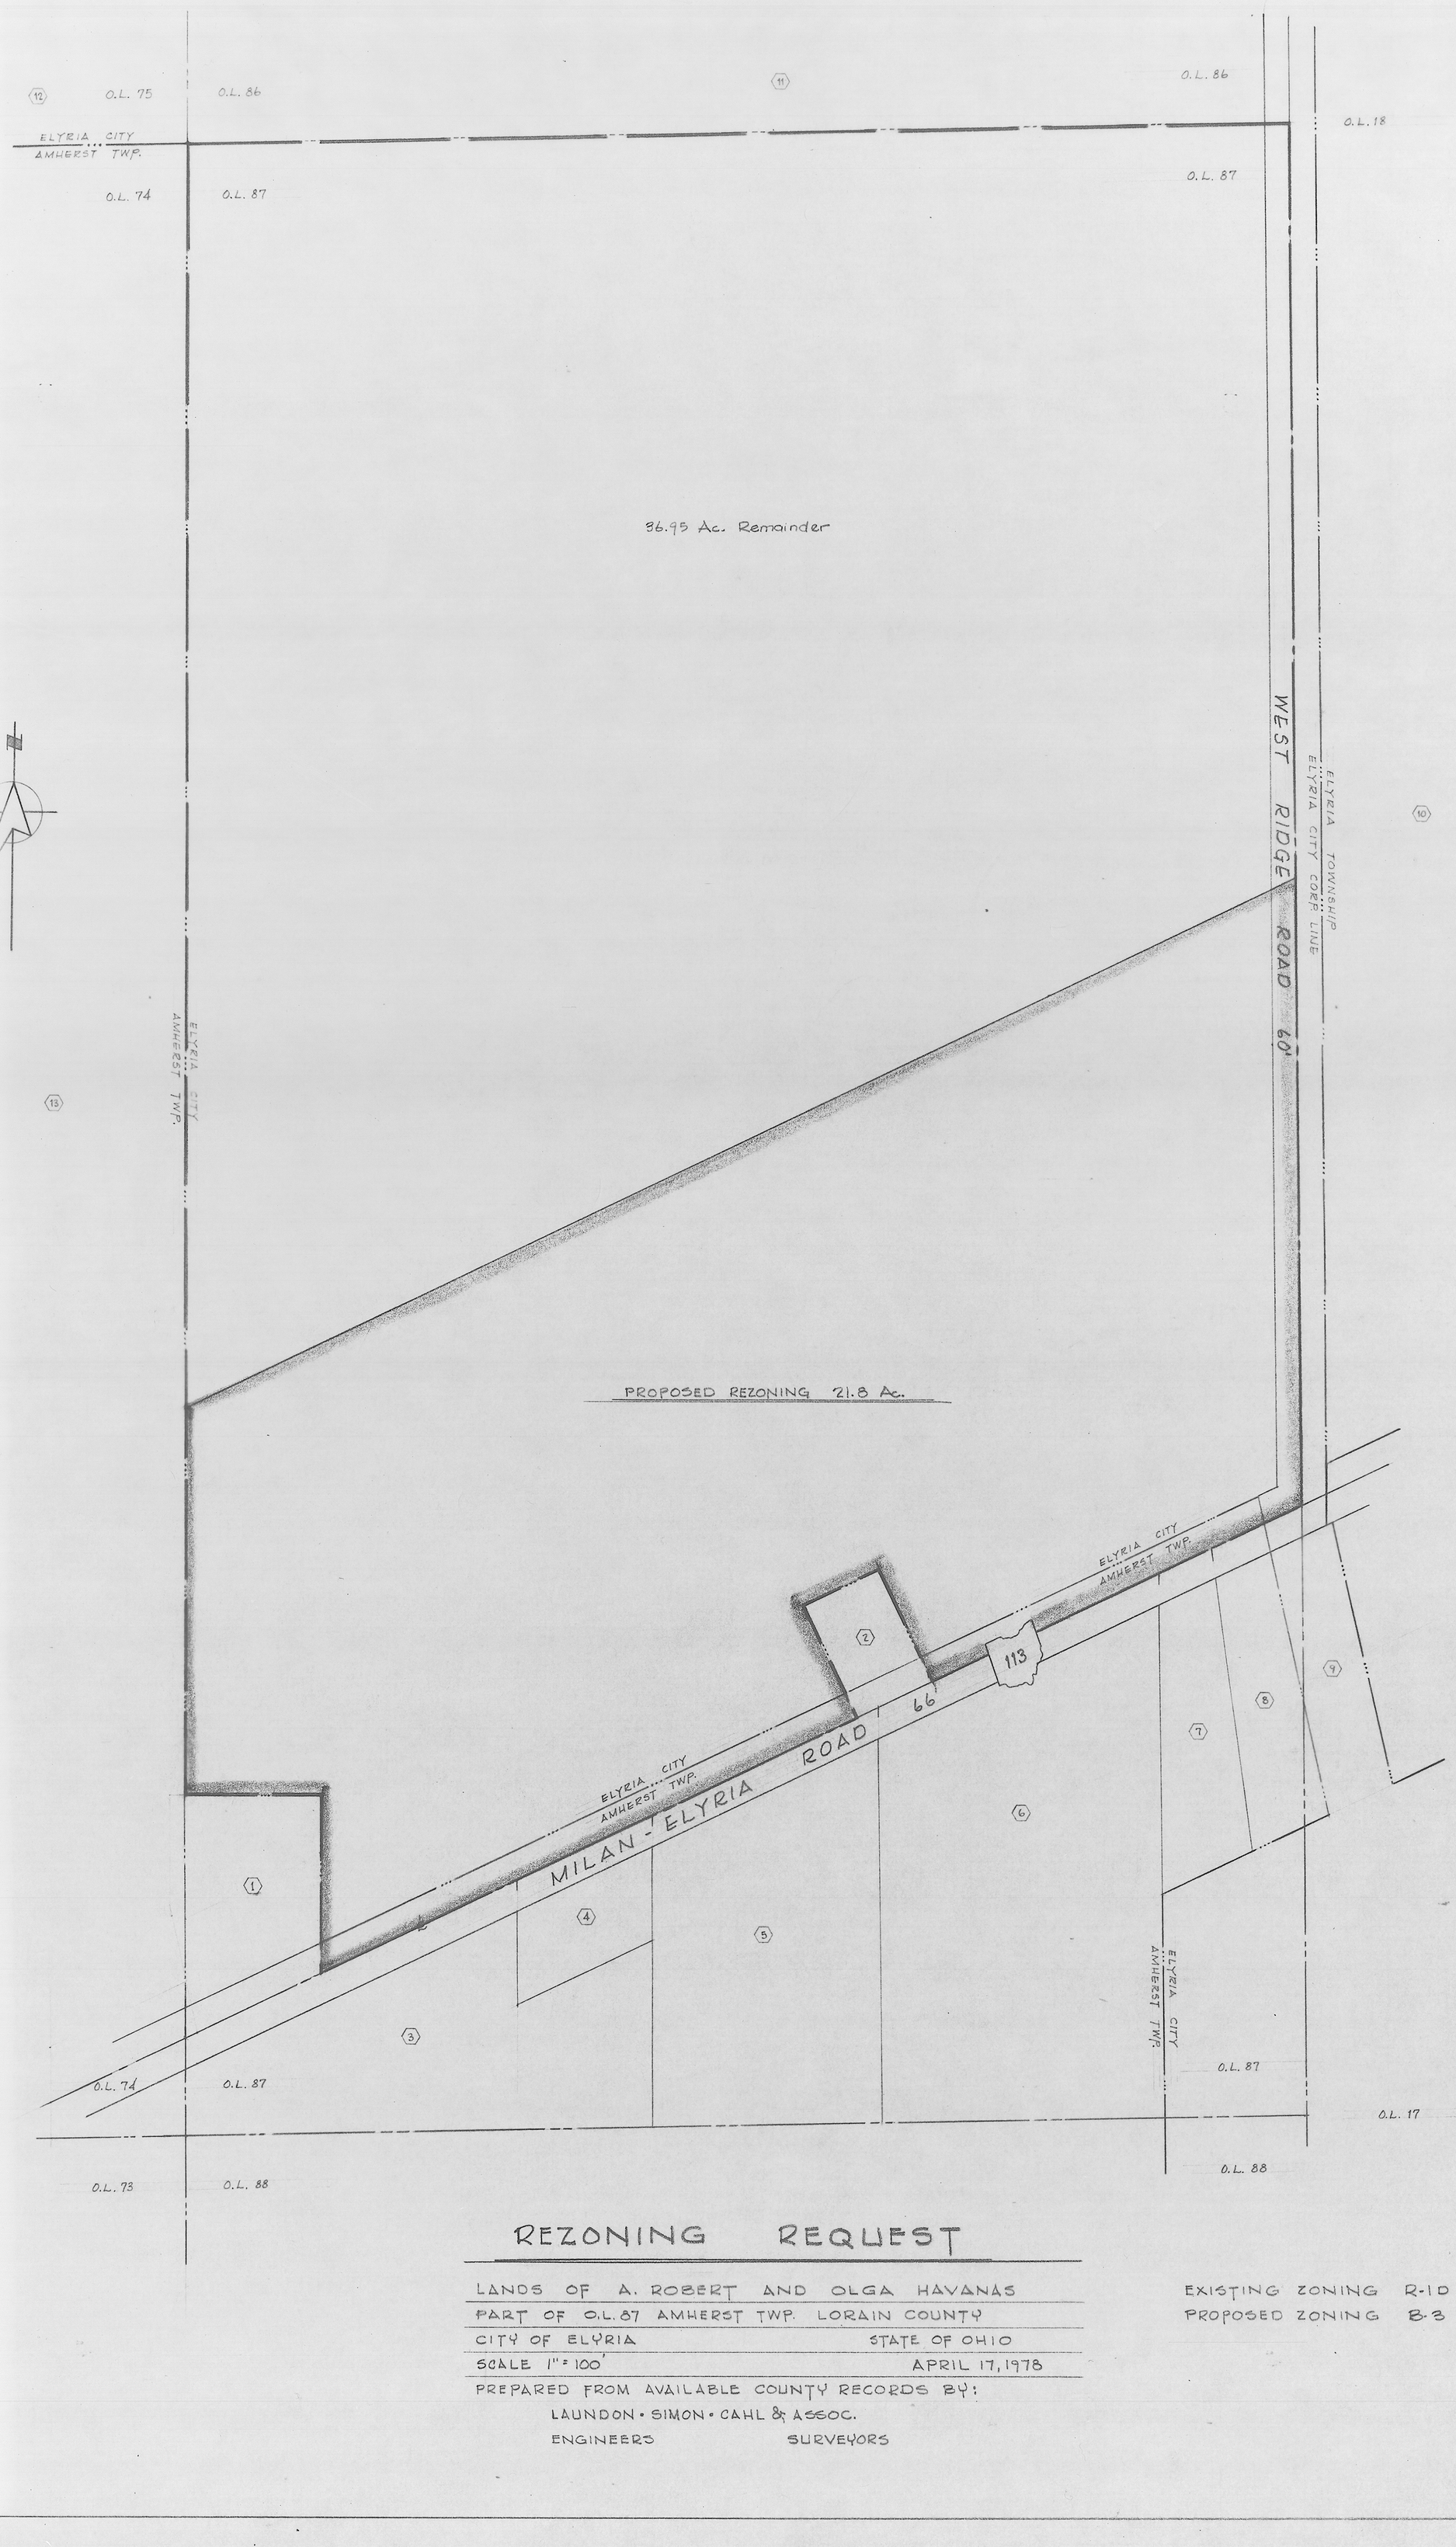

REZONING REQUEST

LANDS OF A. ROBERT AND OLGA HAVANAS
PART OF O.L. 87 AMHERST TWP. LORAIN COUNTY
CITY OF ELYRIA STATE OF OHIO
SCALE 1" = 100' APRIL 17, 1978
PREPARED FROM AVAILABLE COUNTY RECORDS BY:
LAUNDON • SIMON • CAHL & ASSOC.
ENGINEERS SURVEYORS

EXISTING ZONING R-1D
PROPOSED ZONING B-3