5-00-079-B
05-00-079-000-083
5-00-082
05-00-082-000-024

PPN 05-00-079-000-083
05-00-082-000-024

MAP PA 05-00-079-B
05-00-082

44042

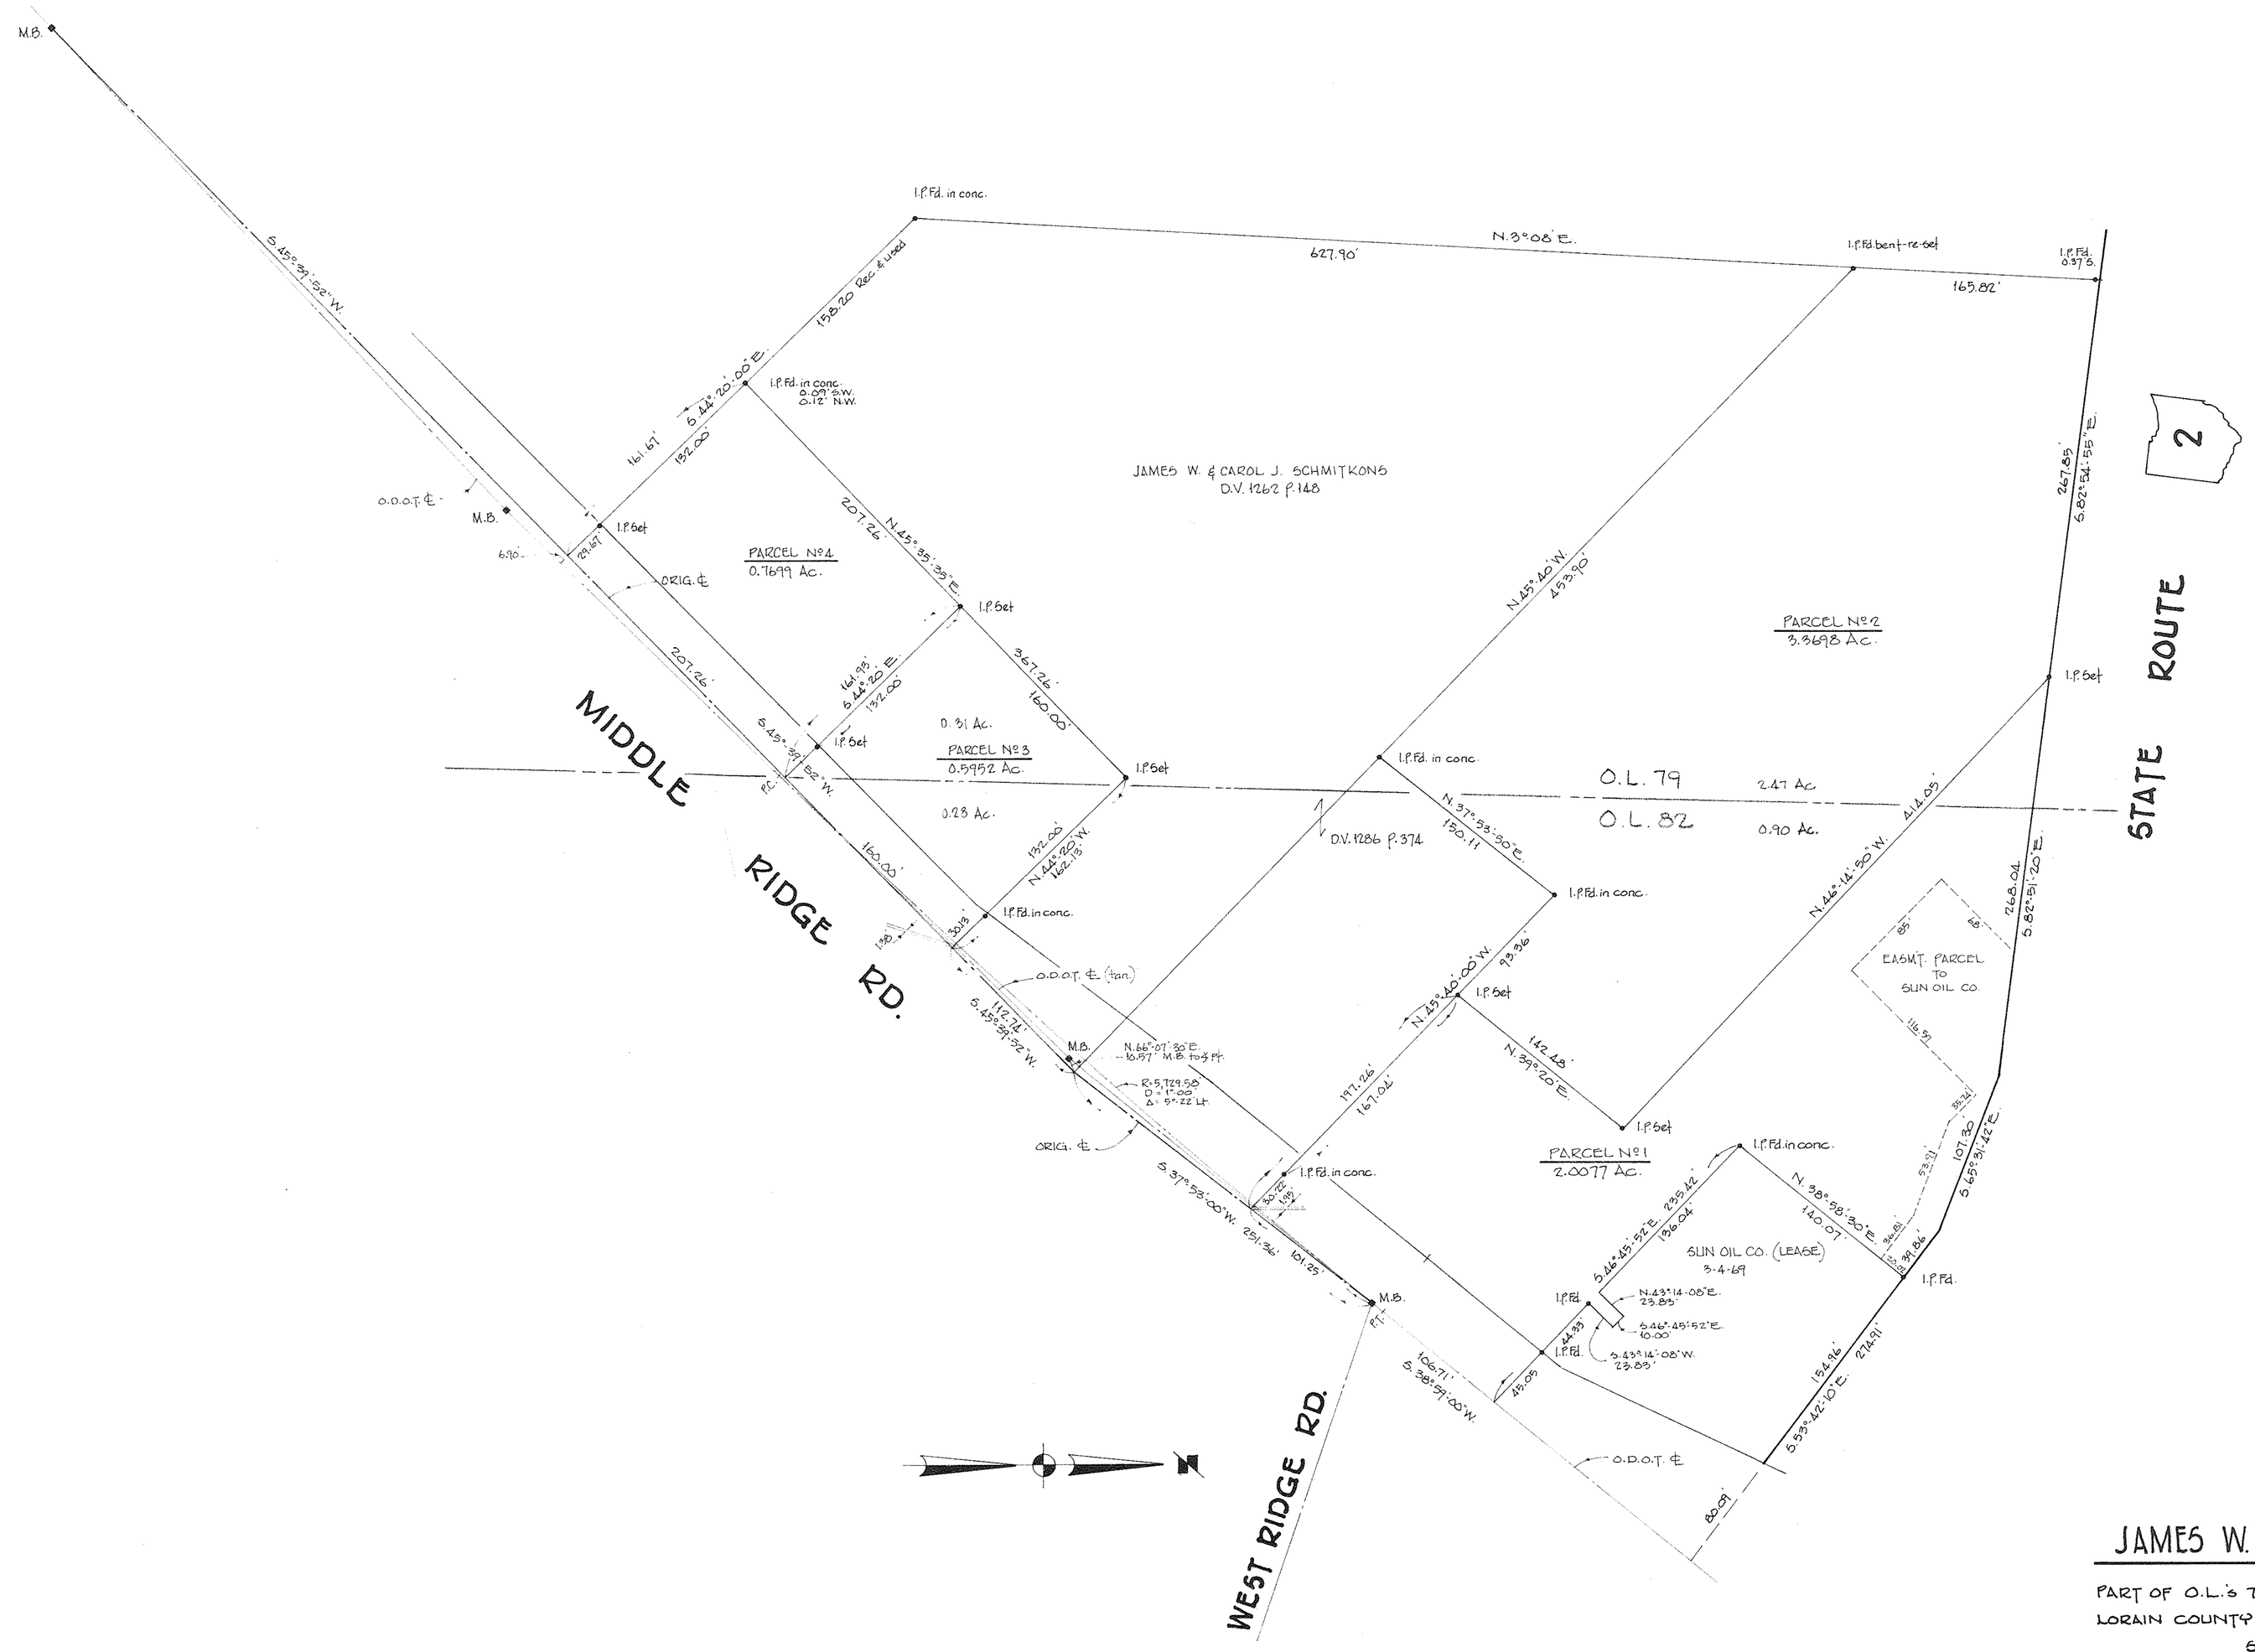

SURVEY FOR

JAMES W. & PAUL W. SCHMITKONS

PART OF O.L.'S 79 & 82 — AMHERST TOWNSHIP
LORAIN COUNTY — OHIO

SCALE 1"=60 — OCT. 31, 1985

LAUNDON-SIMON-CAHL & ASSOC.
ENGINEERS — SURVEYORS

Job No. 85-1429