12-00-039-000-061
12-00-039-000-062
12-00-039-000-063
12-00-039-000-064
12-00-039-000-065
12-00-039-000-066
12-00-039-A

PPN 12-00-039-000-061 thru -066

44569

MAP Pg 12-00-039-A

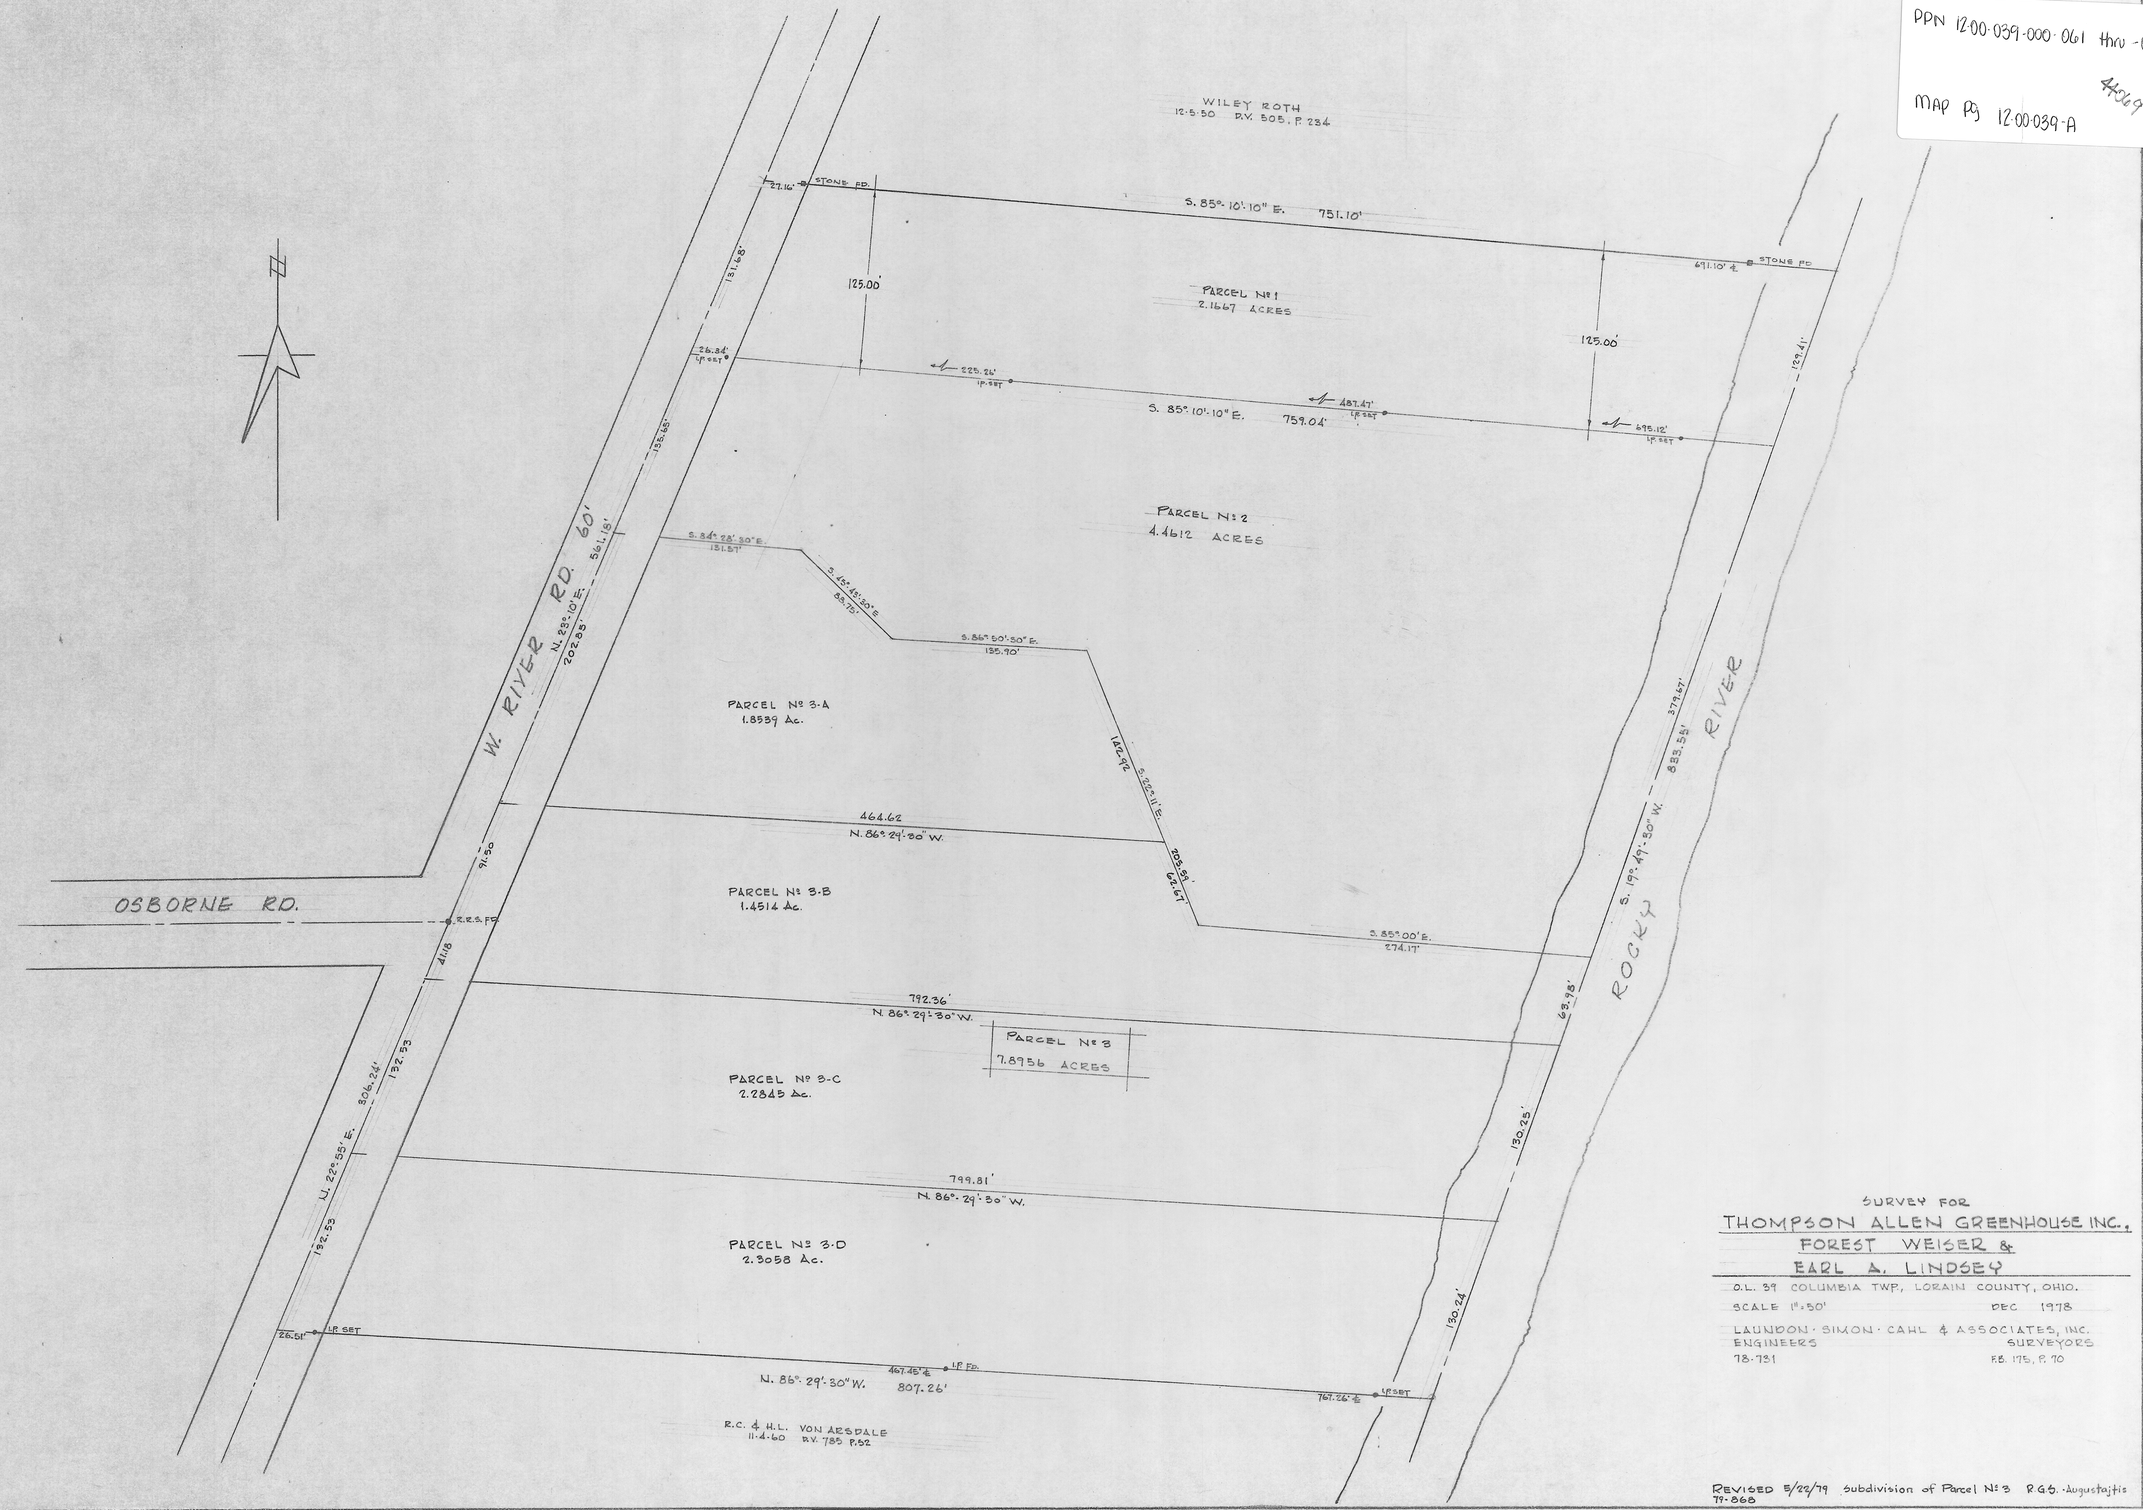

SURVEY FOR
THOMPSON ALLEN GREENHOUSE INC.,
FOREST WEISER &
EARL A. LINDSEY

O.L. 39 COLUMBIA TWP., LORAIN COUNTY, OHIO.

SCALE 1"=50' DEC 1978

LAUNDON · SIMON · CAHL & ASSOCIATES, INC.
ENGINEERS SURVEYORS
78-731 F.B. 175, P. 70

REVISED 5/22/79 subdivision of Parcel Nº 3 R.G.S. · Augustajtis
79-868