CURVE SCHEDULE

	℄ 20' DRIVE	℄ 20' DRIVE	20' DRIVE	20' DRIVE	℄ 60' ROAD	℄ 60' ROAD	℄ 60' ROAD
	A	B	C	D	E	F	G
DELTA =	48°18'	10°00'40"	45°50'05"	9°47'	14°43'20"	62°12'25"	76°55'45"
ARC =	238.85'	49.50'	234.65'	50.09'	179.49'	165.38'	292.50'
RADIUS =	283.33'	283.33'	293.33'	293.33'	698.53'	152.32'	217.87'
TANGENT =	127.04'	24.82'	124.01'	25.10'	90.24'	91.90'	173.08'
CHORD =	231.84'	49.43'	228.46'	50.03'	179.00'	157.37'	271.04'
BEARING =	N66°30'20"E	S84°20'20"E	N67°58'E	S84°13'30"E	S89°56'40"E	N51°35'27.5"E	N58°57'07.5"E

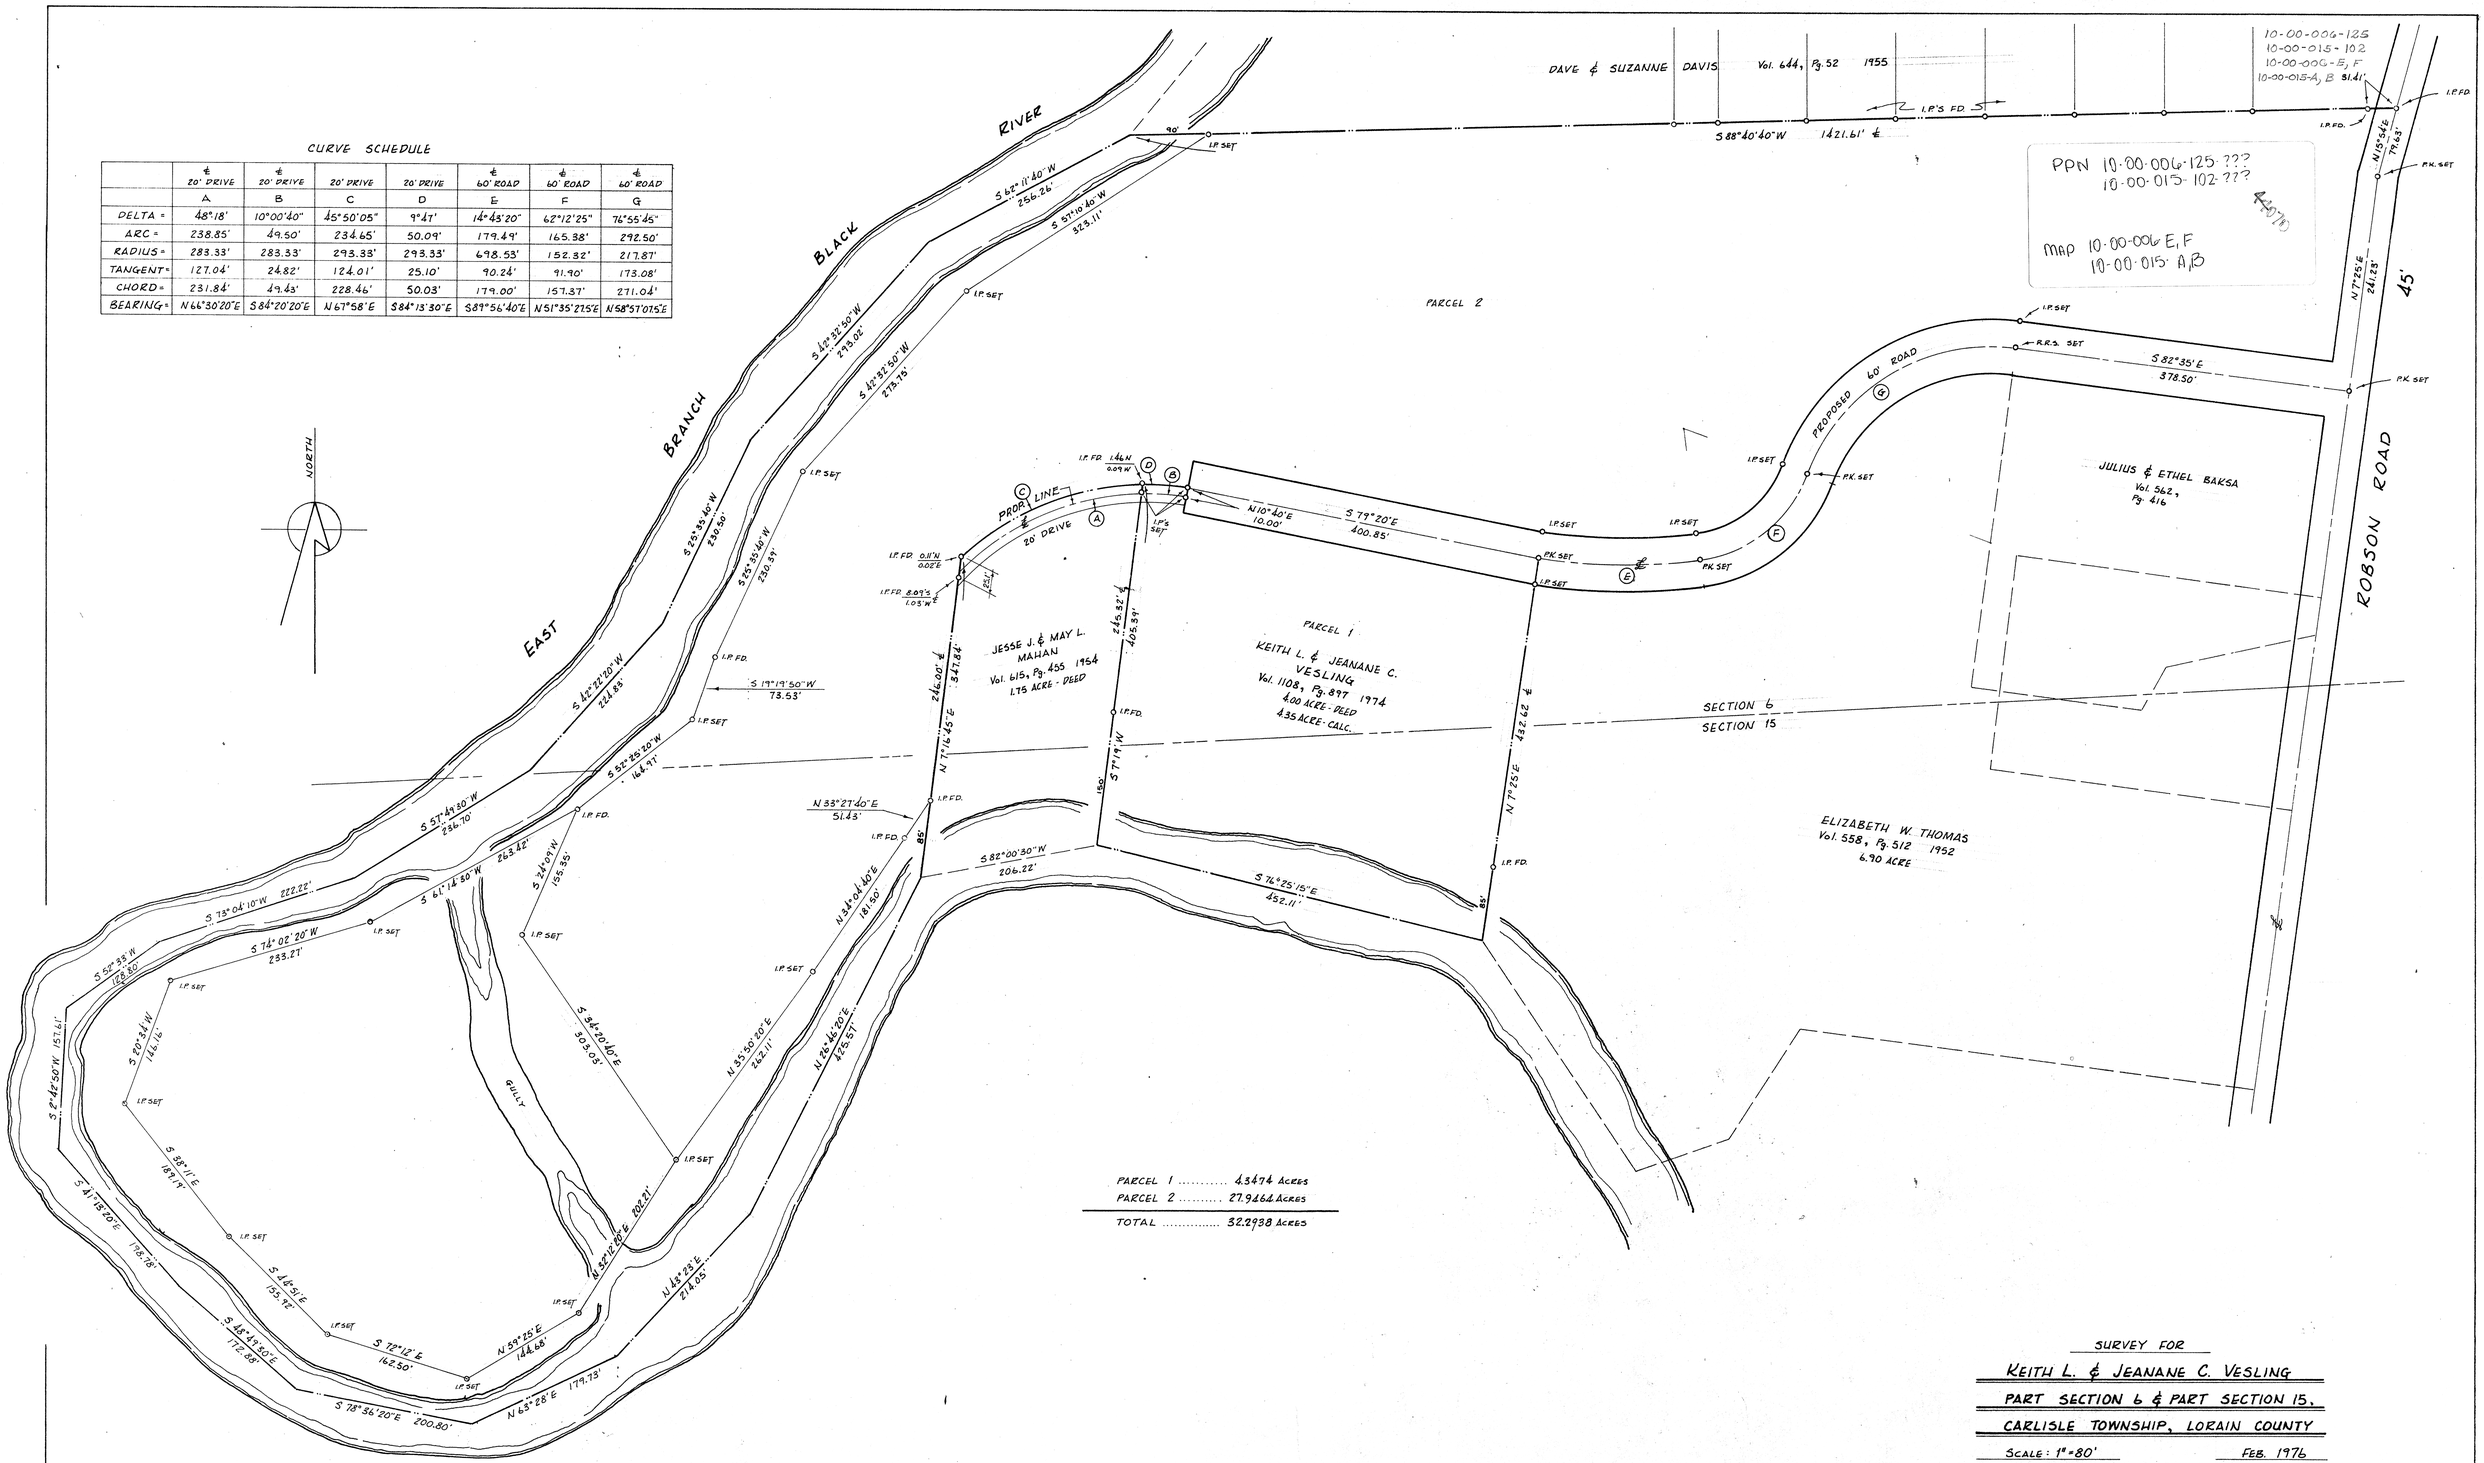

SURVEY FOR

KEITH L. & JEANANE C. VESLING

PART SECTION 6 & PART SECTION 15,

CARLISLE TOWNSHIP, LORAIN COUNTY

SCALE: 1" = 80' FEB. 1976

LAUNDON · SIMON · CAHL & ASSOCIATES, INC.

ENGINEERS SURVEYORS

JOB # 76-664

F.B. 182, Pg. 24, 25, 26

DRN. BY. - P.A.R.

REV. 5-13-76 - NLY. LN. MAHAN - ACREAGE REQ.