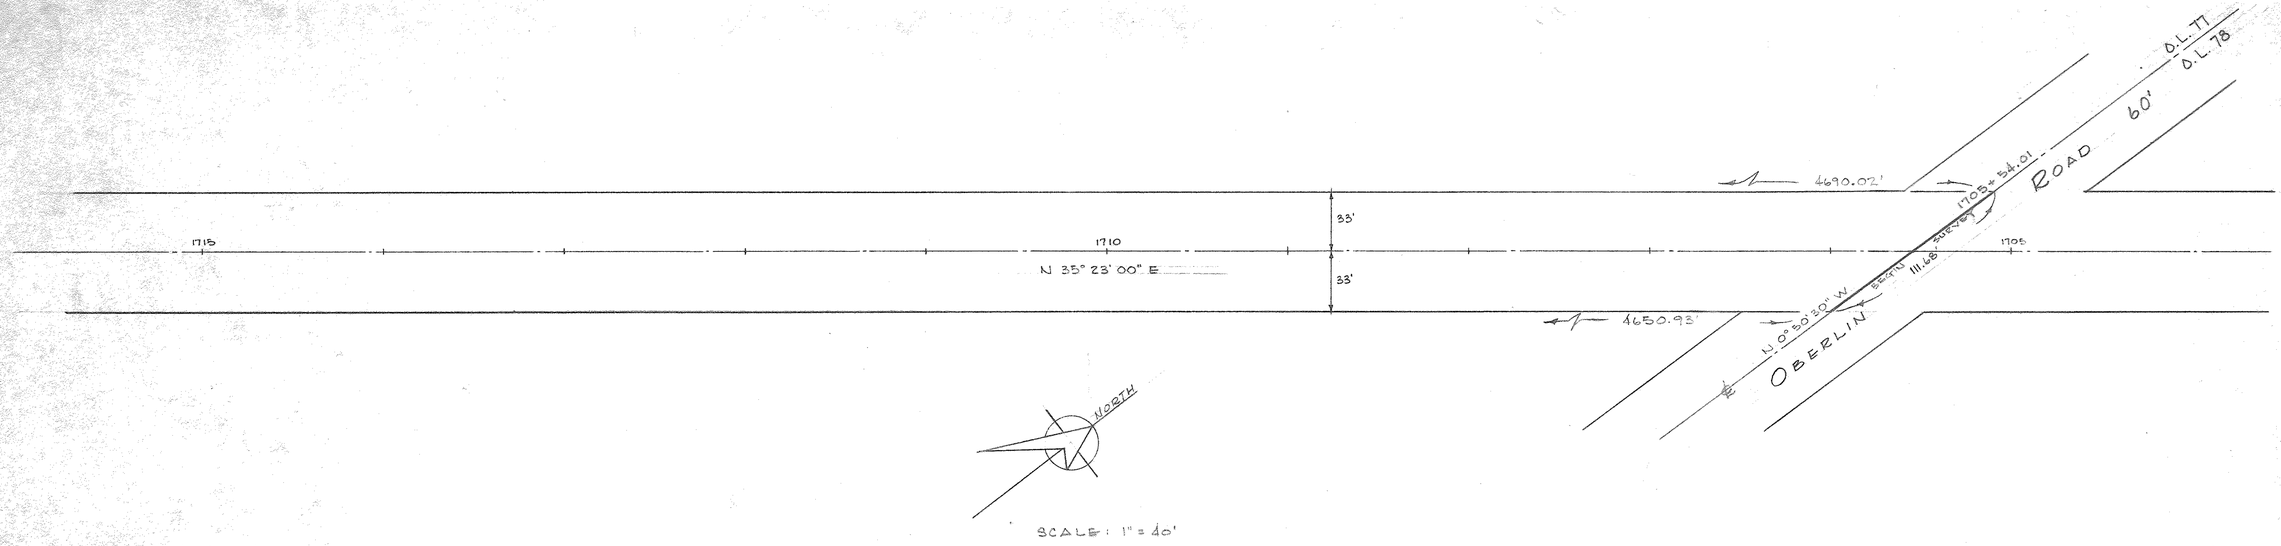
O.L. 77
O.L. 78
60'
ROAD
OBERLIN
4690.02'
1705+54.01
S 54°41'
111.68'
N. 0°50'30" W
4650.93'
33'
33'
1715
1710
1705
N 35° 23' 00" E
NORTH
SCALE: 1" = 40'

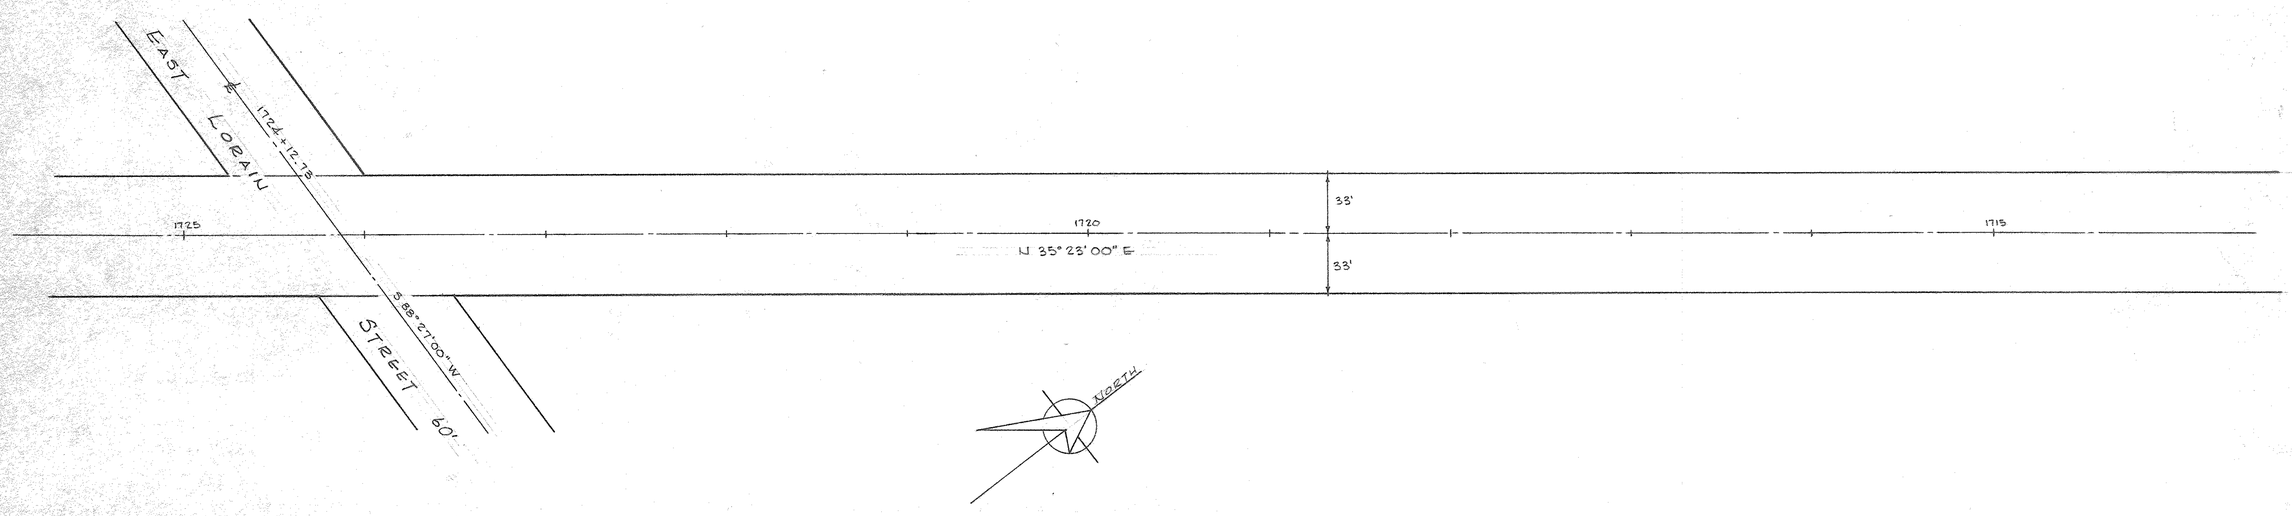
EAST
LORAIN
STREET
60'
1724+12.78
S 88°27'00" W
33'
33'
1725
1720
1715
N 35° 23' 00" E
NORTH