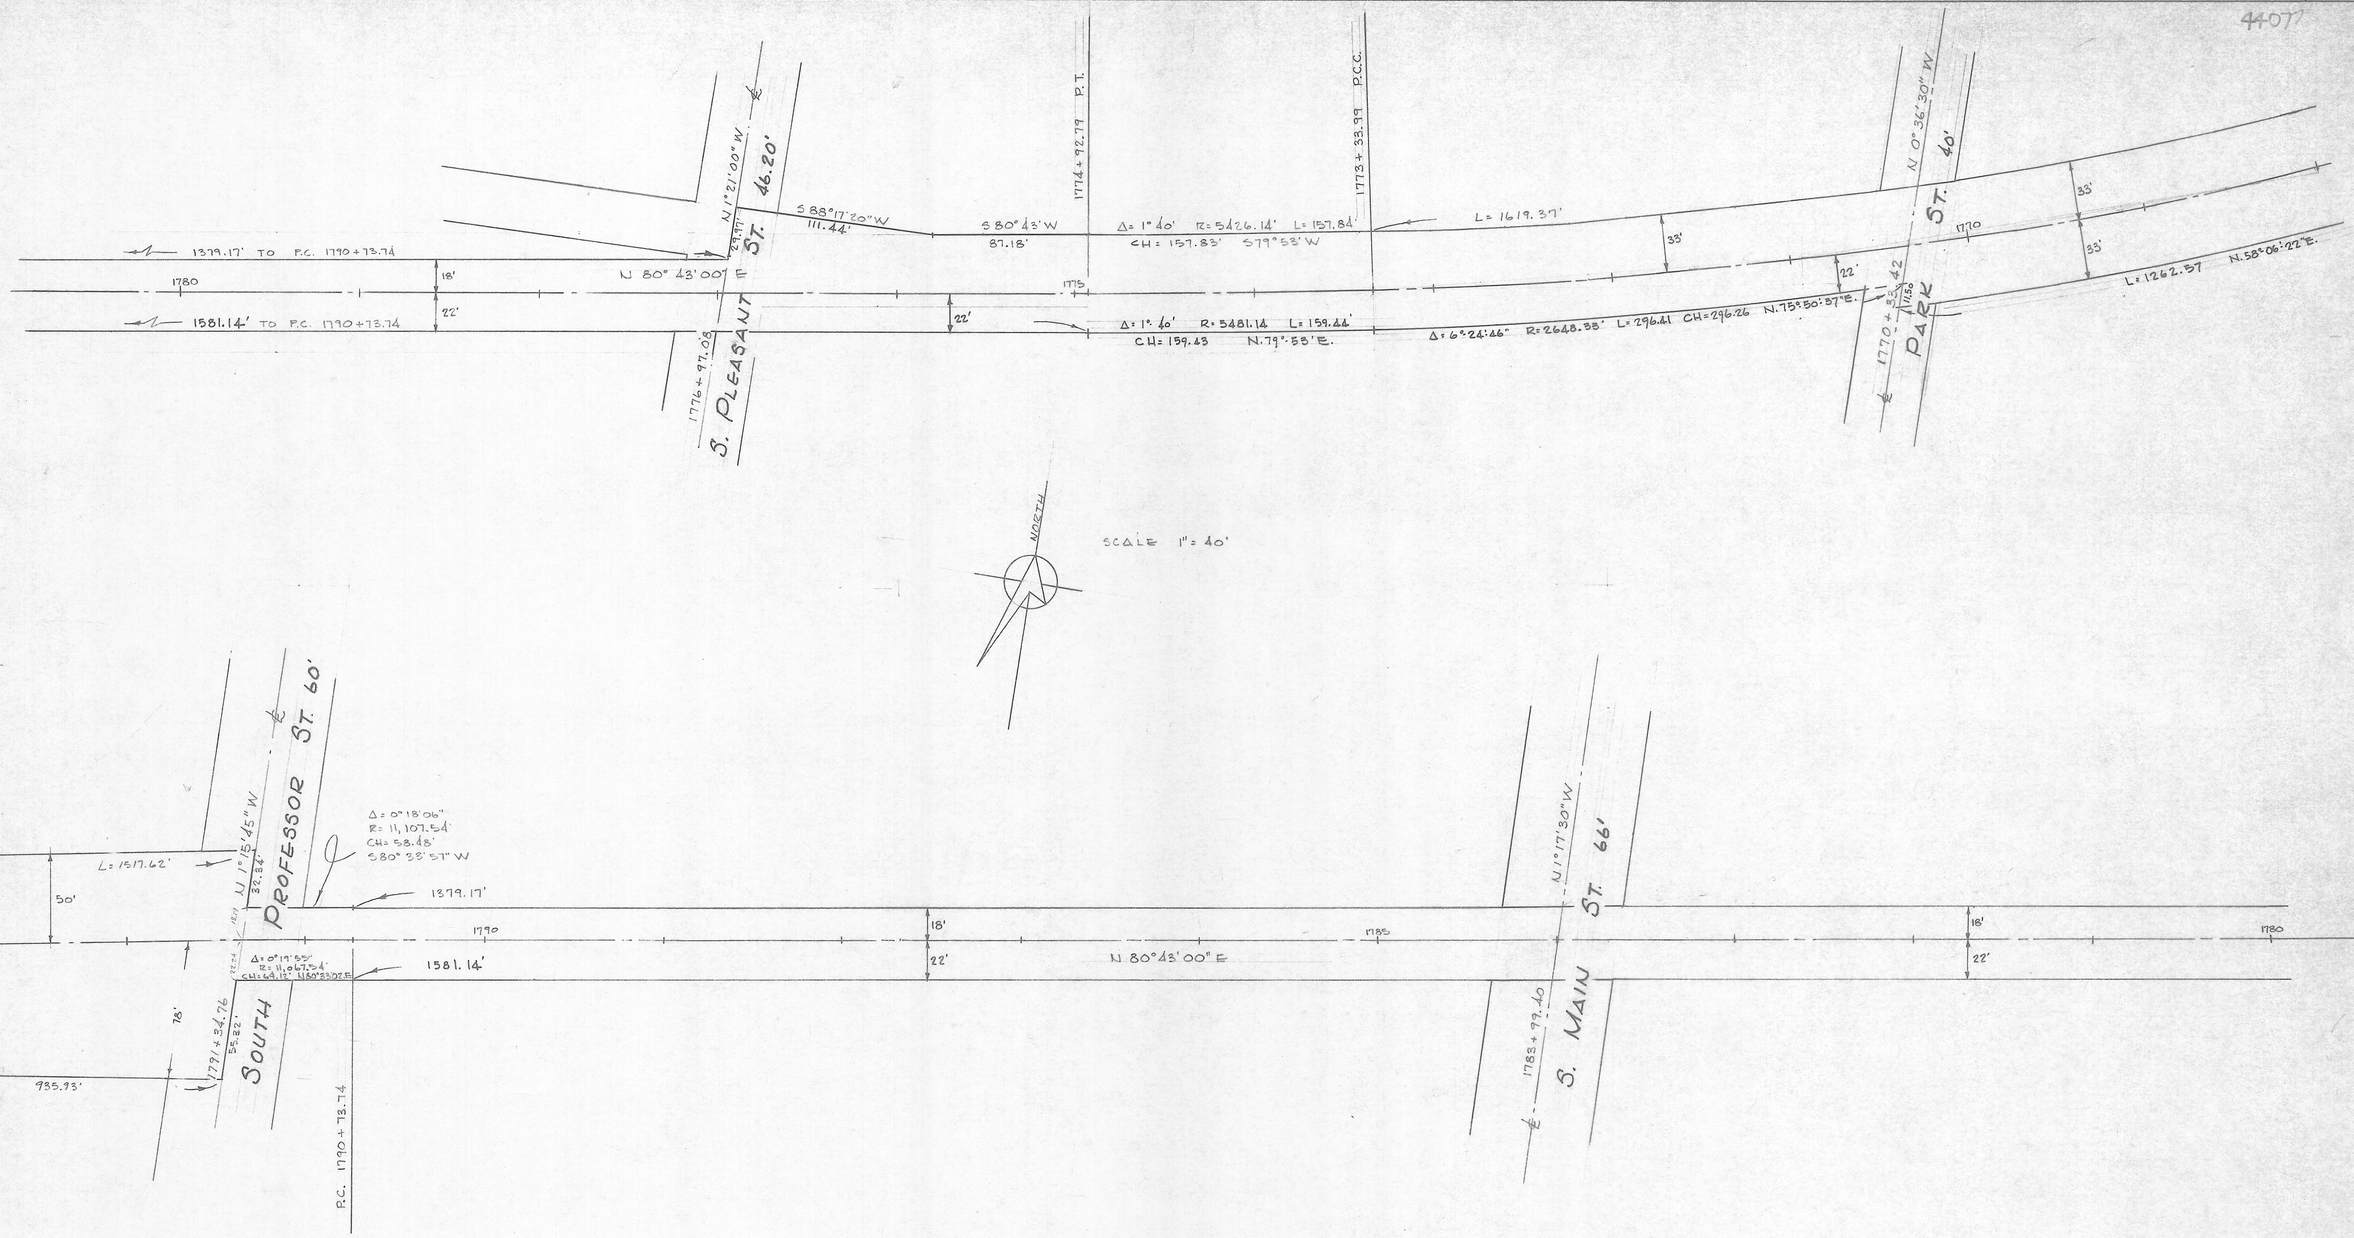
1379.17' TO P.C. 1790+73.74
1581.14' TO P.C. 1790+73.74
1780
18'
22'
N 80° 43' 00" E
S. PLEASANT ST.
N 1° 21' 00" W
46.20'
S 88° 17' 20" W
111.44'
S 80° 43' W
87.18'
1774+92.79 P.T.
Δ = 1° 40' R = 5426.14' L = 157.84'
CH = 157.83' S79° 53' W
1773+33.99 P.C.C.
L = 1619.37'
33'
1775
Δ = 1° 40' R = 5481.14 L = 159.44'
CH = 159.43 N.79° 53' E.
Δ = 6° 24' 46" R = 2648.38' L = 296.41 CH = 296.26 N.75° 50' 37" E.
1776+97.08
N 0° 36' 30" W
40'
PARK ST.
1770
L = 1262.57 N.58° 06' 22" E.
NORTH
SCALE 1" = 40'
PROFESSOR ST. 60'
N 1° 15' 45" W
L = 1517.62'
50'
Δ = 0° 18' 06"
R = 11,107.54'
CH = 58.48'
S80° 33' 57" W
1379.17'
1790
1785
1780
Δ = 0° 17' 55"
R = 11,067.54'
CH = 69.12' N80° 33' 57" E
1581.14'
N 80° 43' 00" E
78'
1789+34.76
SOUTH
935.93'
P.C. 1790+73.74
N 1° 17' 30" W
S. MAIN ST. 66'
1783+77.40

Rev. 11-28-77