9-E, 9-F, 9-G
9-00-073-B, -077-B, -083-B
9-00-086-B, -087-A, -094-A&B
9-00-095-A&B, -096-A&B, -103-
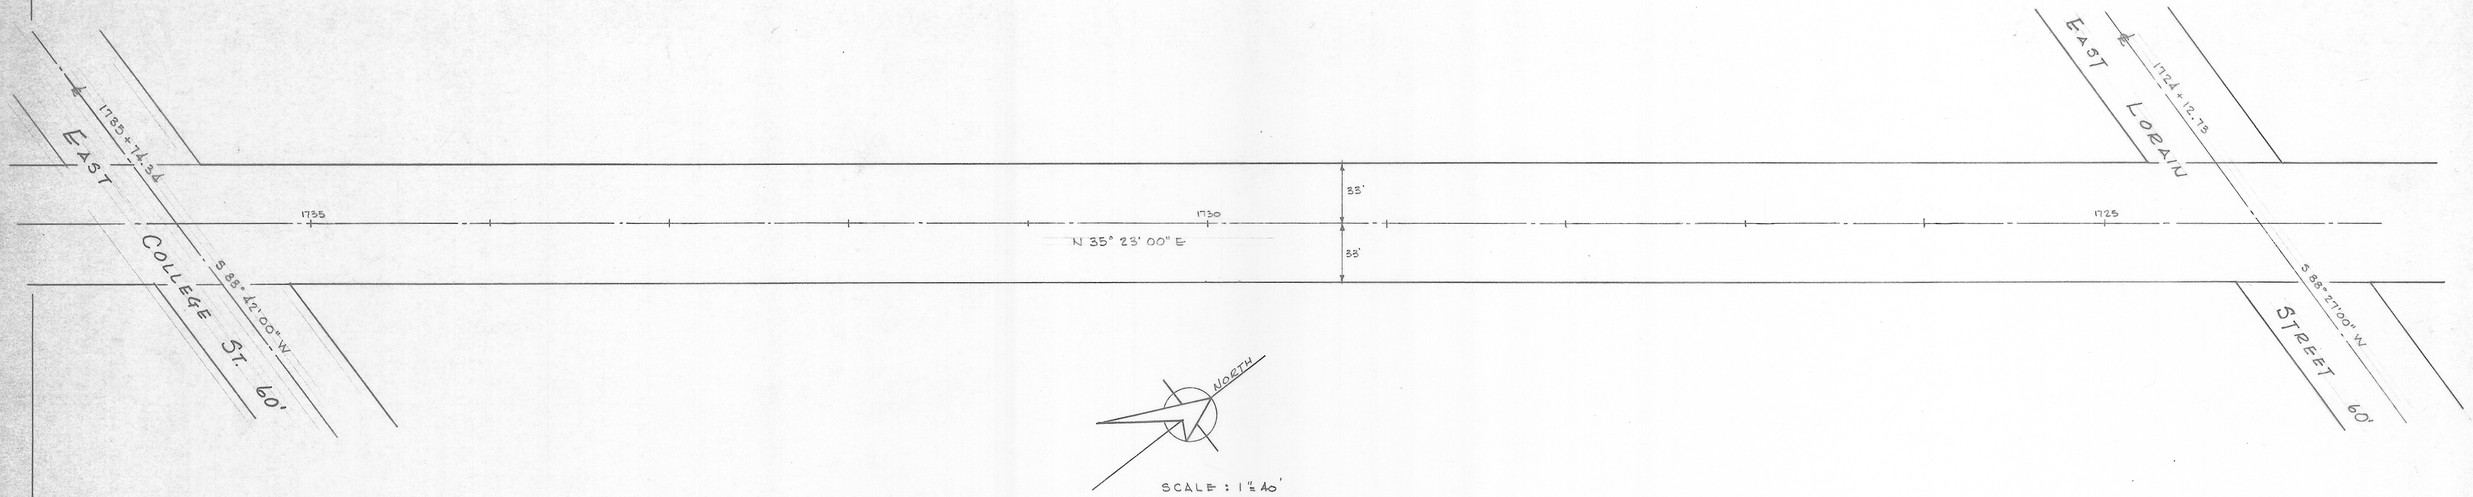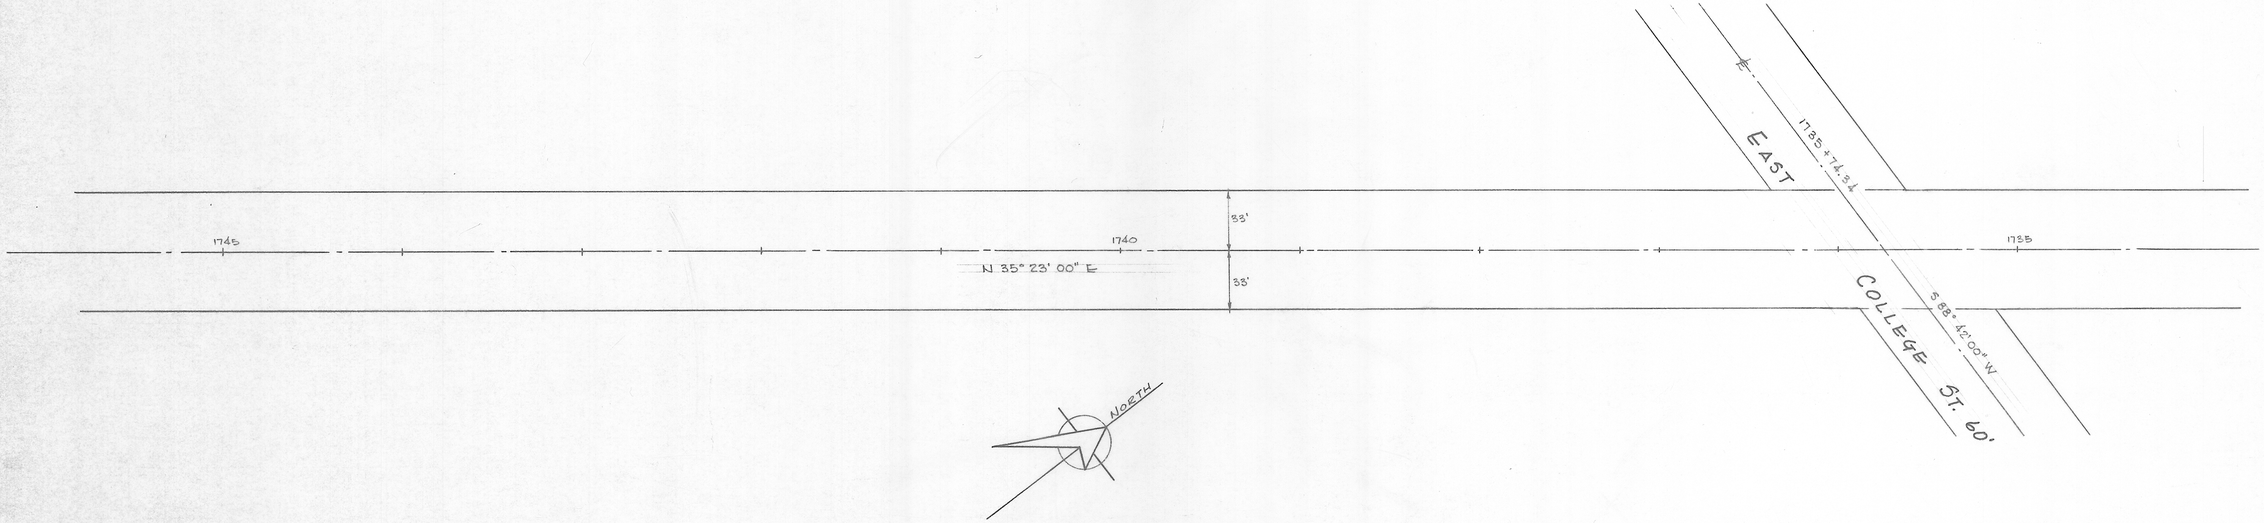
44078